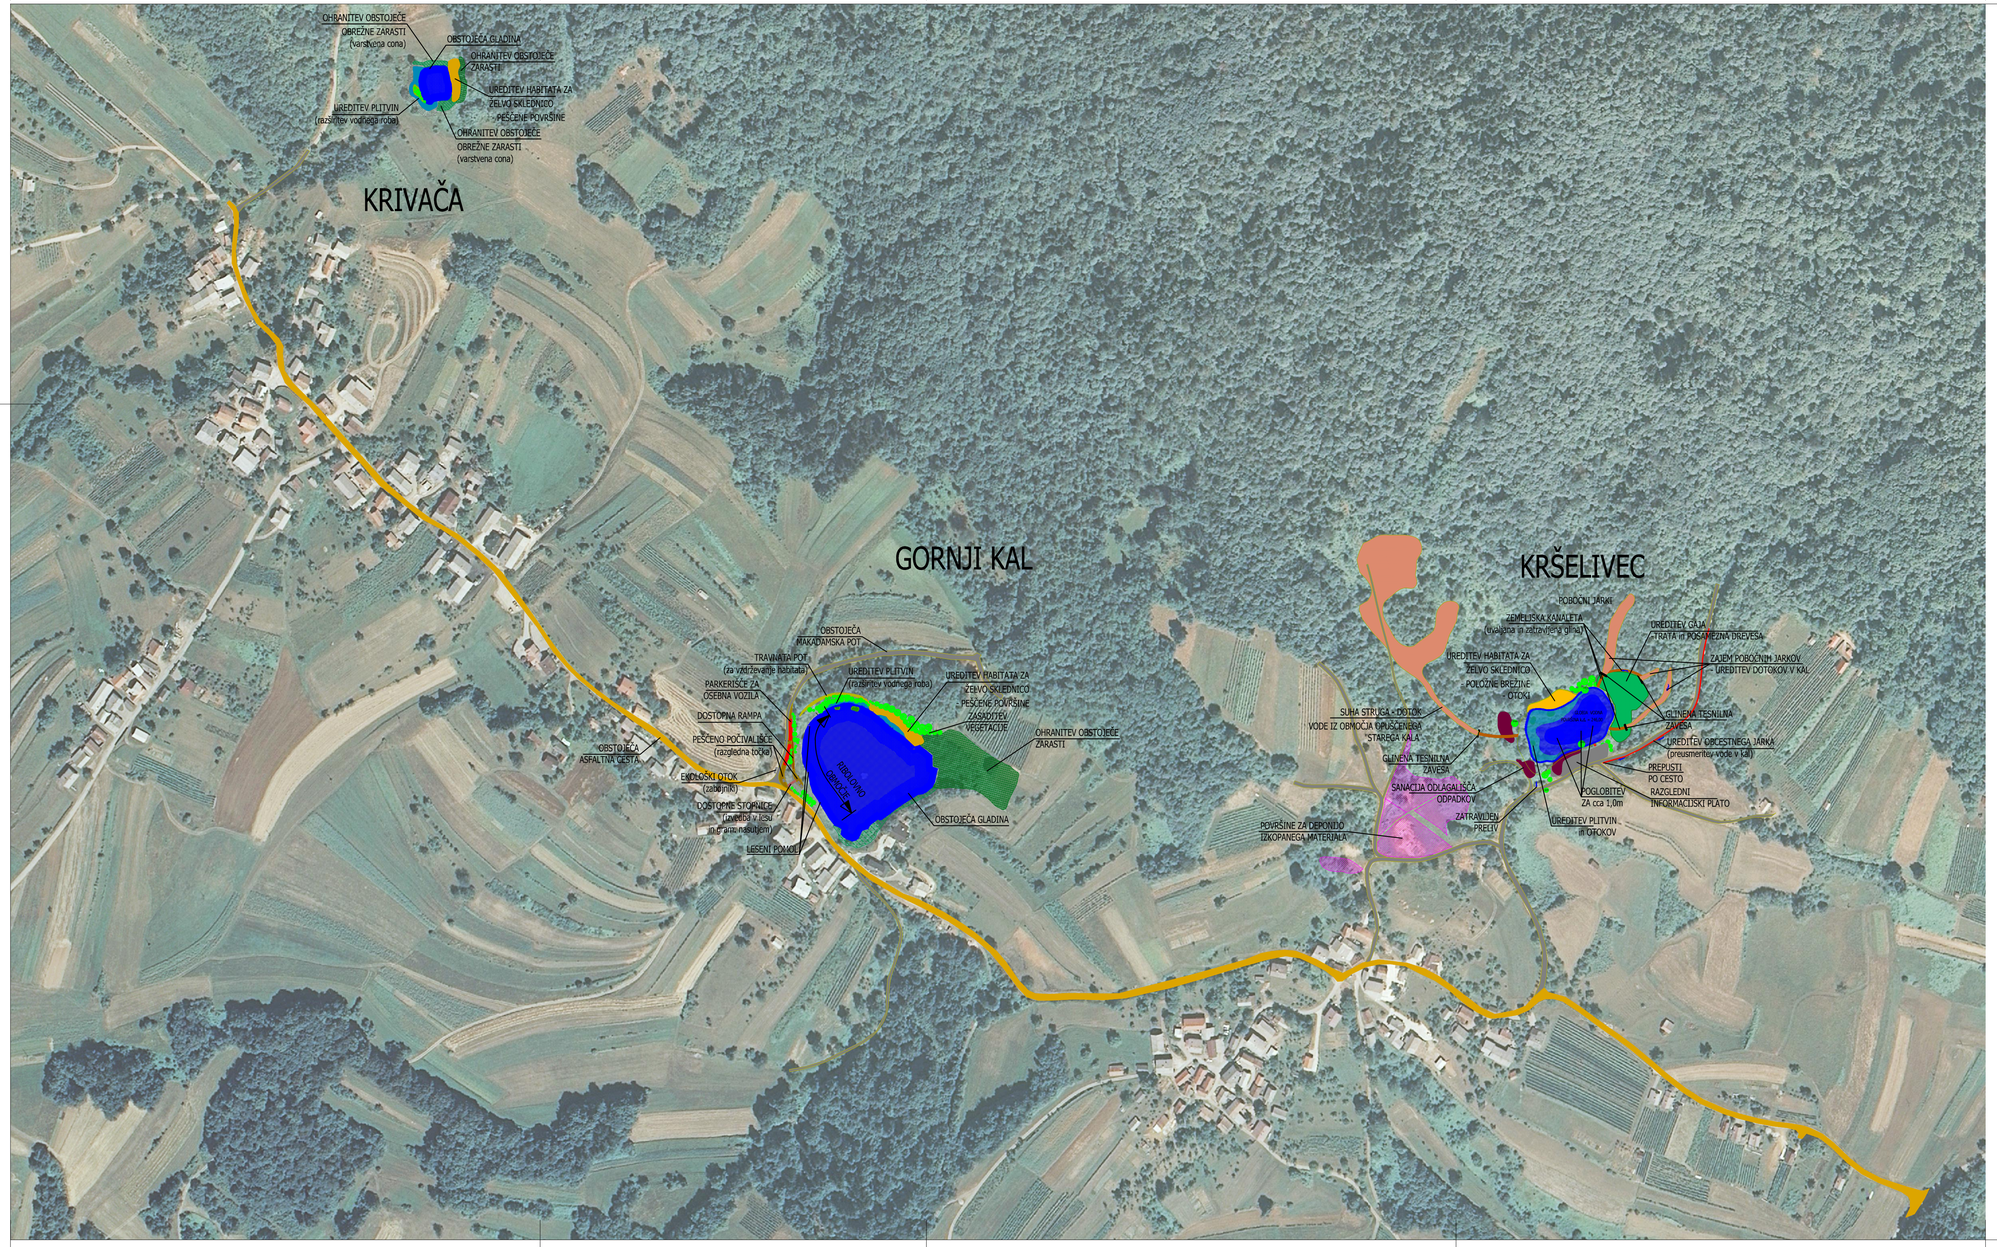

M 1:2500

0 20 100 200 m

št. spr.:	Opis spremembe:	Datum:	Podpis:

INŠTITUT ZA VODE REPUBLIKE SLOVENIJE
Institut for Water of the Republic of Slovenia
Hajdrihova 28c, 1000 Ljubljana

Investitor: ZAVOD REPUBLIKE SLOVENIJE ZA VARSTVO NARAVE, Tobačna ulica 5, Ljubljana

Objekt: HRAST pri VINICI - obnova kalov KRŠELIVEC, GORNJI KAL in KRIVAČA

Ime:	*Id. št.:*	*Podpis:*
Odg. vodja projekta: Iztok KAVČIČ univ.dipl.inž.kraj.arh.	AK-0884	
Odg. projektant: Iztok KAVČIČ univ.dipl.inž.kraj.arh.	AK-0884	
Obdelal: Brane KLINC inž.grad.		

Vsebina: SITUACIJA DOF 1:2500

Datum risbe:	*Merilo:*	*Faza:*	*Št. projekta:*	*Št. risbe:*	*Št.:*
september 2012	M 1:2500	PZI	C-1366	1.3	05