

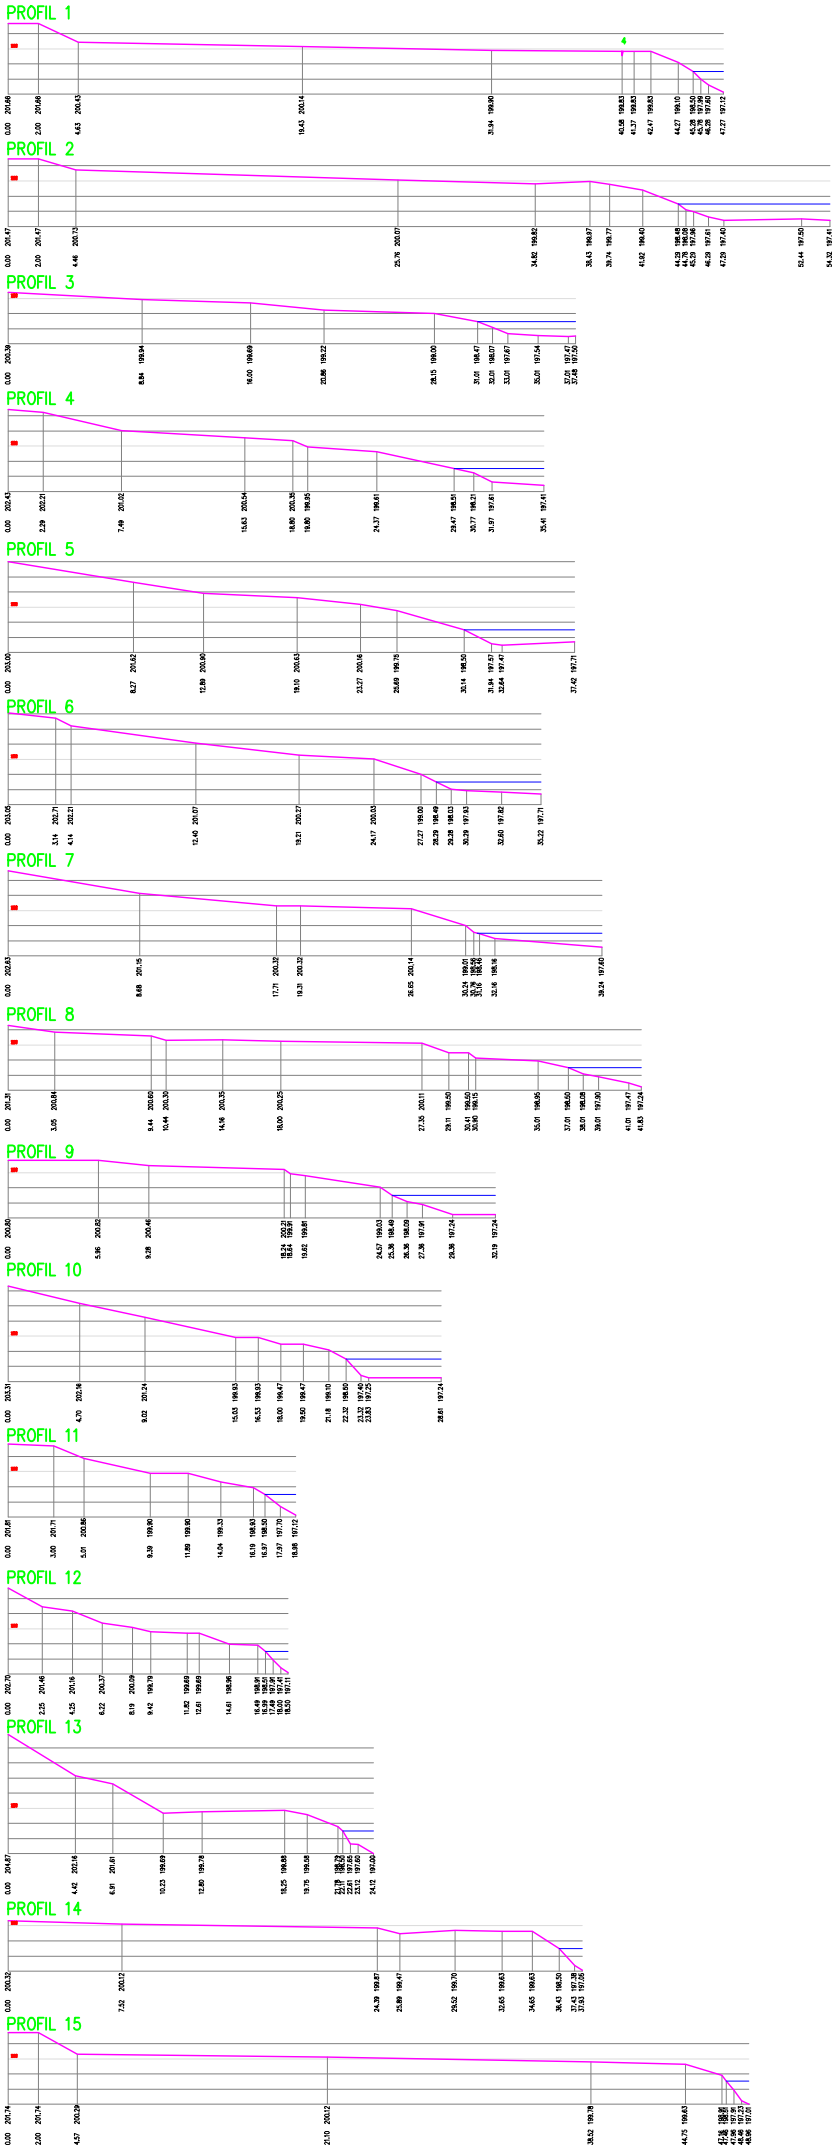
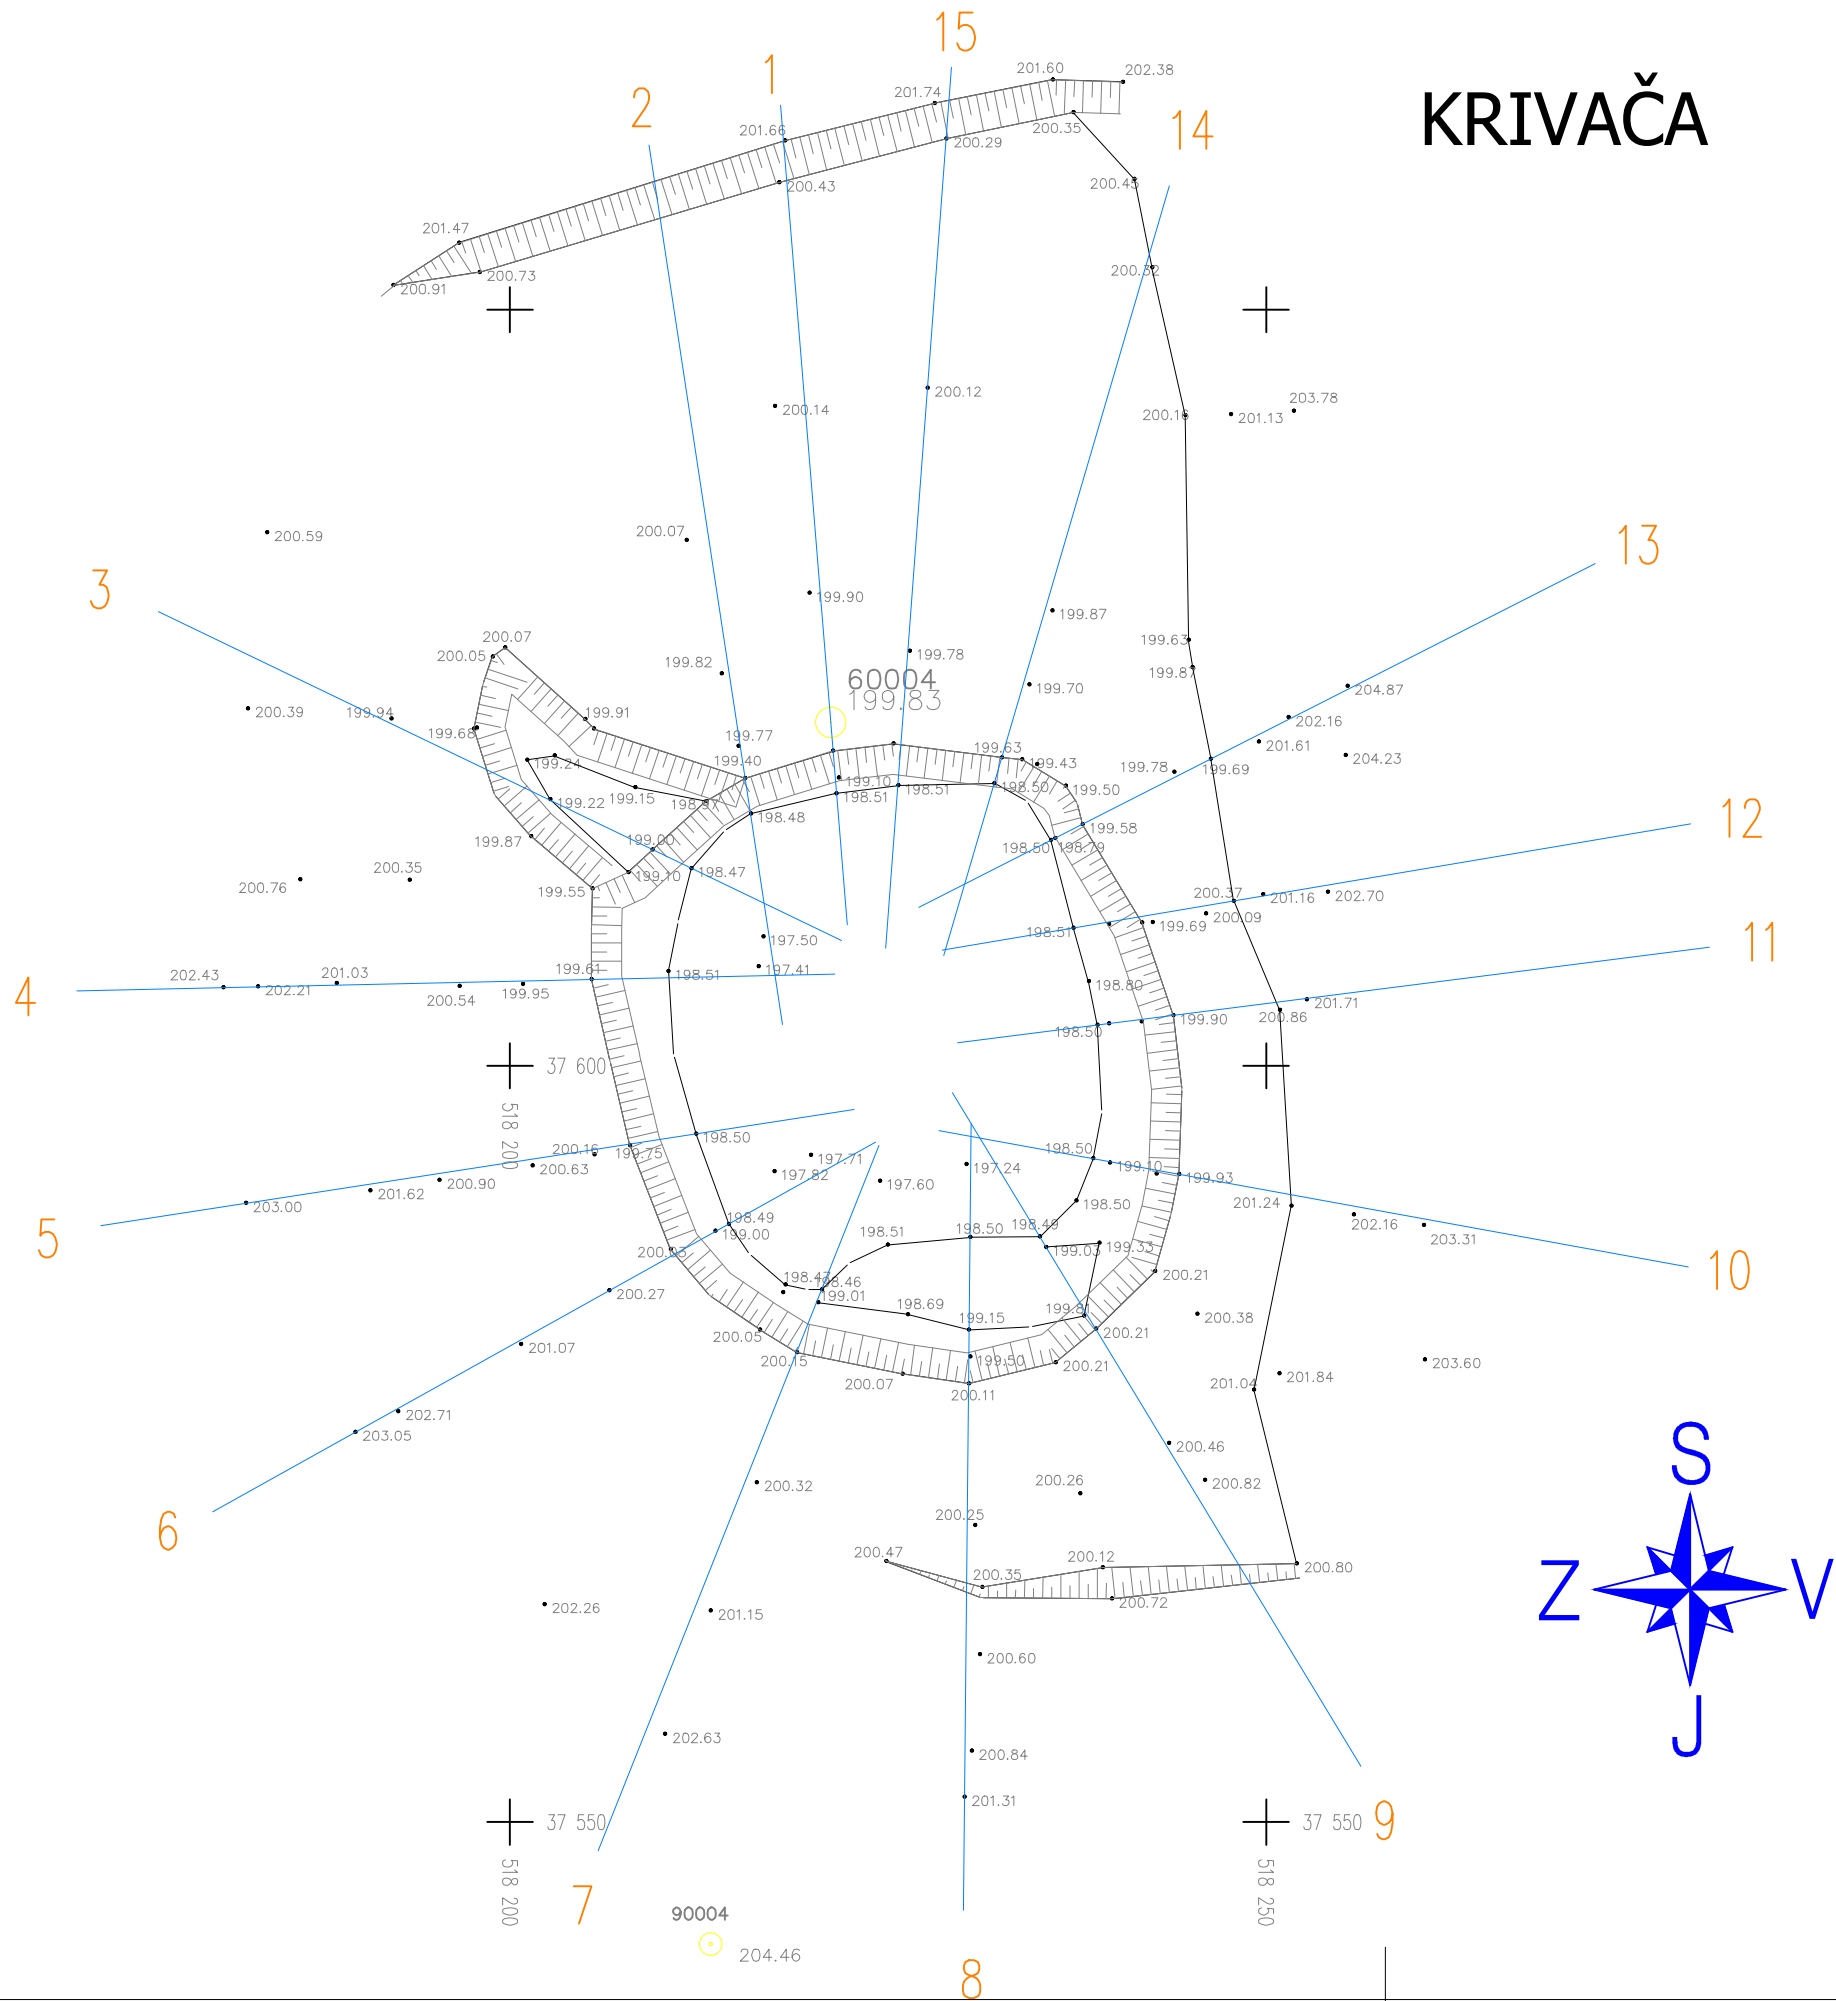
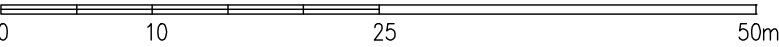


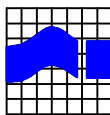

M 1:500

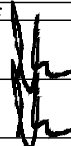

št. spr.:	Opis spremembe:	Datum:	Podpis:

		INŠTITUT ZA VODE REPUBLIKE SLOVENIJE Institut for Water of the Republic of Slovenia Hajdrihova 28c, 1000 Ljubljana				
Investitor: ZAVOD REPUBLIKE SLOVENIJE ZA VARSTVO NARAVE Tobačna ulica 5, Ljubljana				Objekt: HRAST pri VINICI - obnova kalov KRŠELIVEC, GORNJI KAL in KRIVAČA		
Ime:		Id. št.:	Podpis:	Vsebina: KRIVAČA GEODETSKI POSNETEK SITUACIJA in PREČNI PROFILI		
Odg. vodja projekta: Iztok KAVČIČ univ.dipl.inž.kraj.arh.		AK-0884				
Odg. projektant: Iztok KAVČIČ univ.dipl.inž.kraj.arh.		AK-0884				
Obdelal: Brane KLINC inž.grad.						
Datum risbe: september 2012	Merilo: M 1:500	Faza: PZI		Št. projekta: C-1366	Št. risbe: 1,6	Št.: 05