





LIFE - WETMAN
ZELENCI - zadrževalnik proda na
Čošelnovem grabnu

Pregledna situacija
M 1:2000

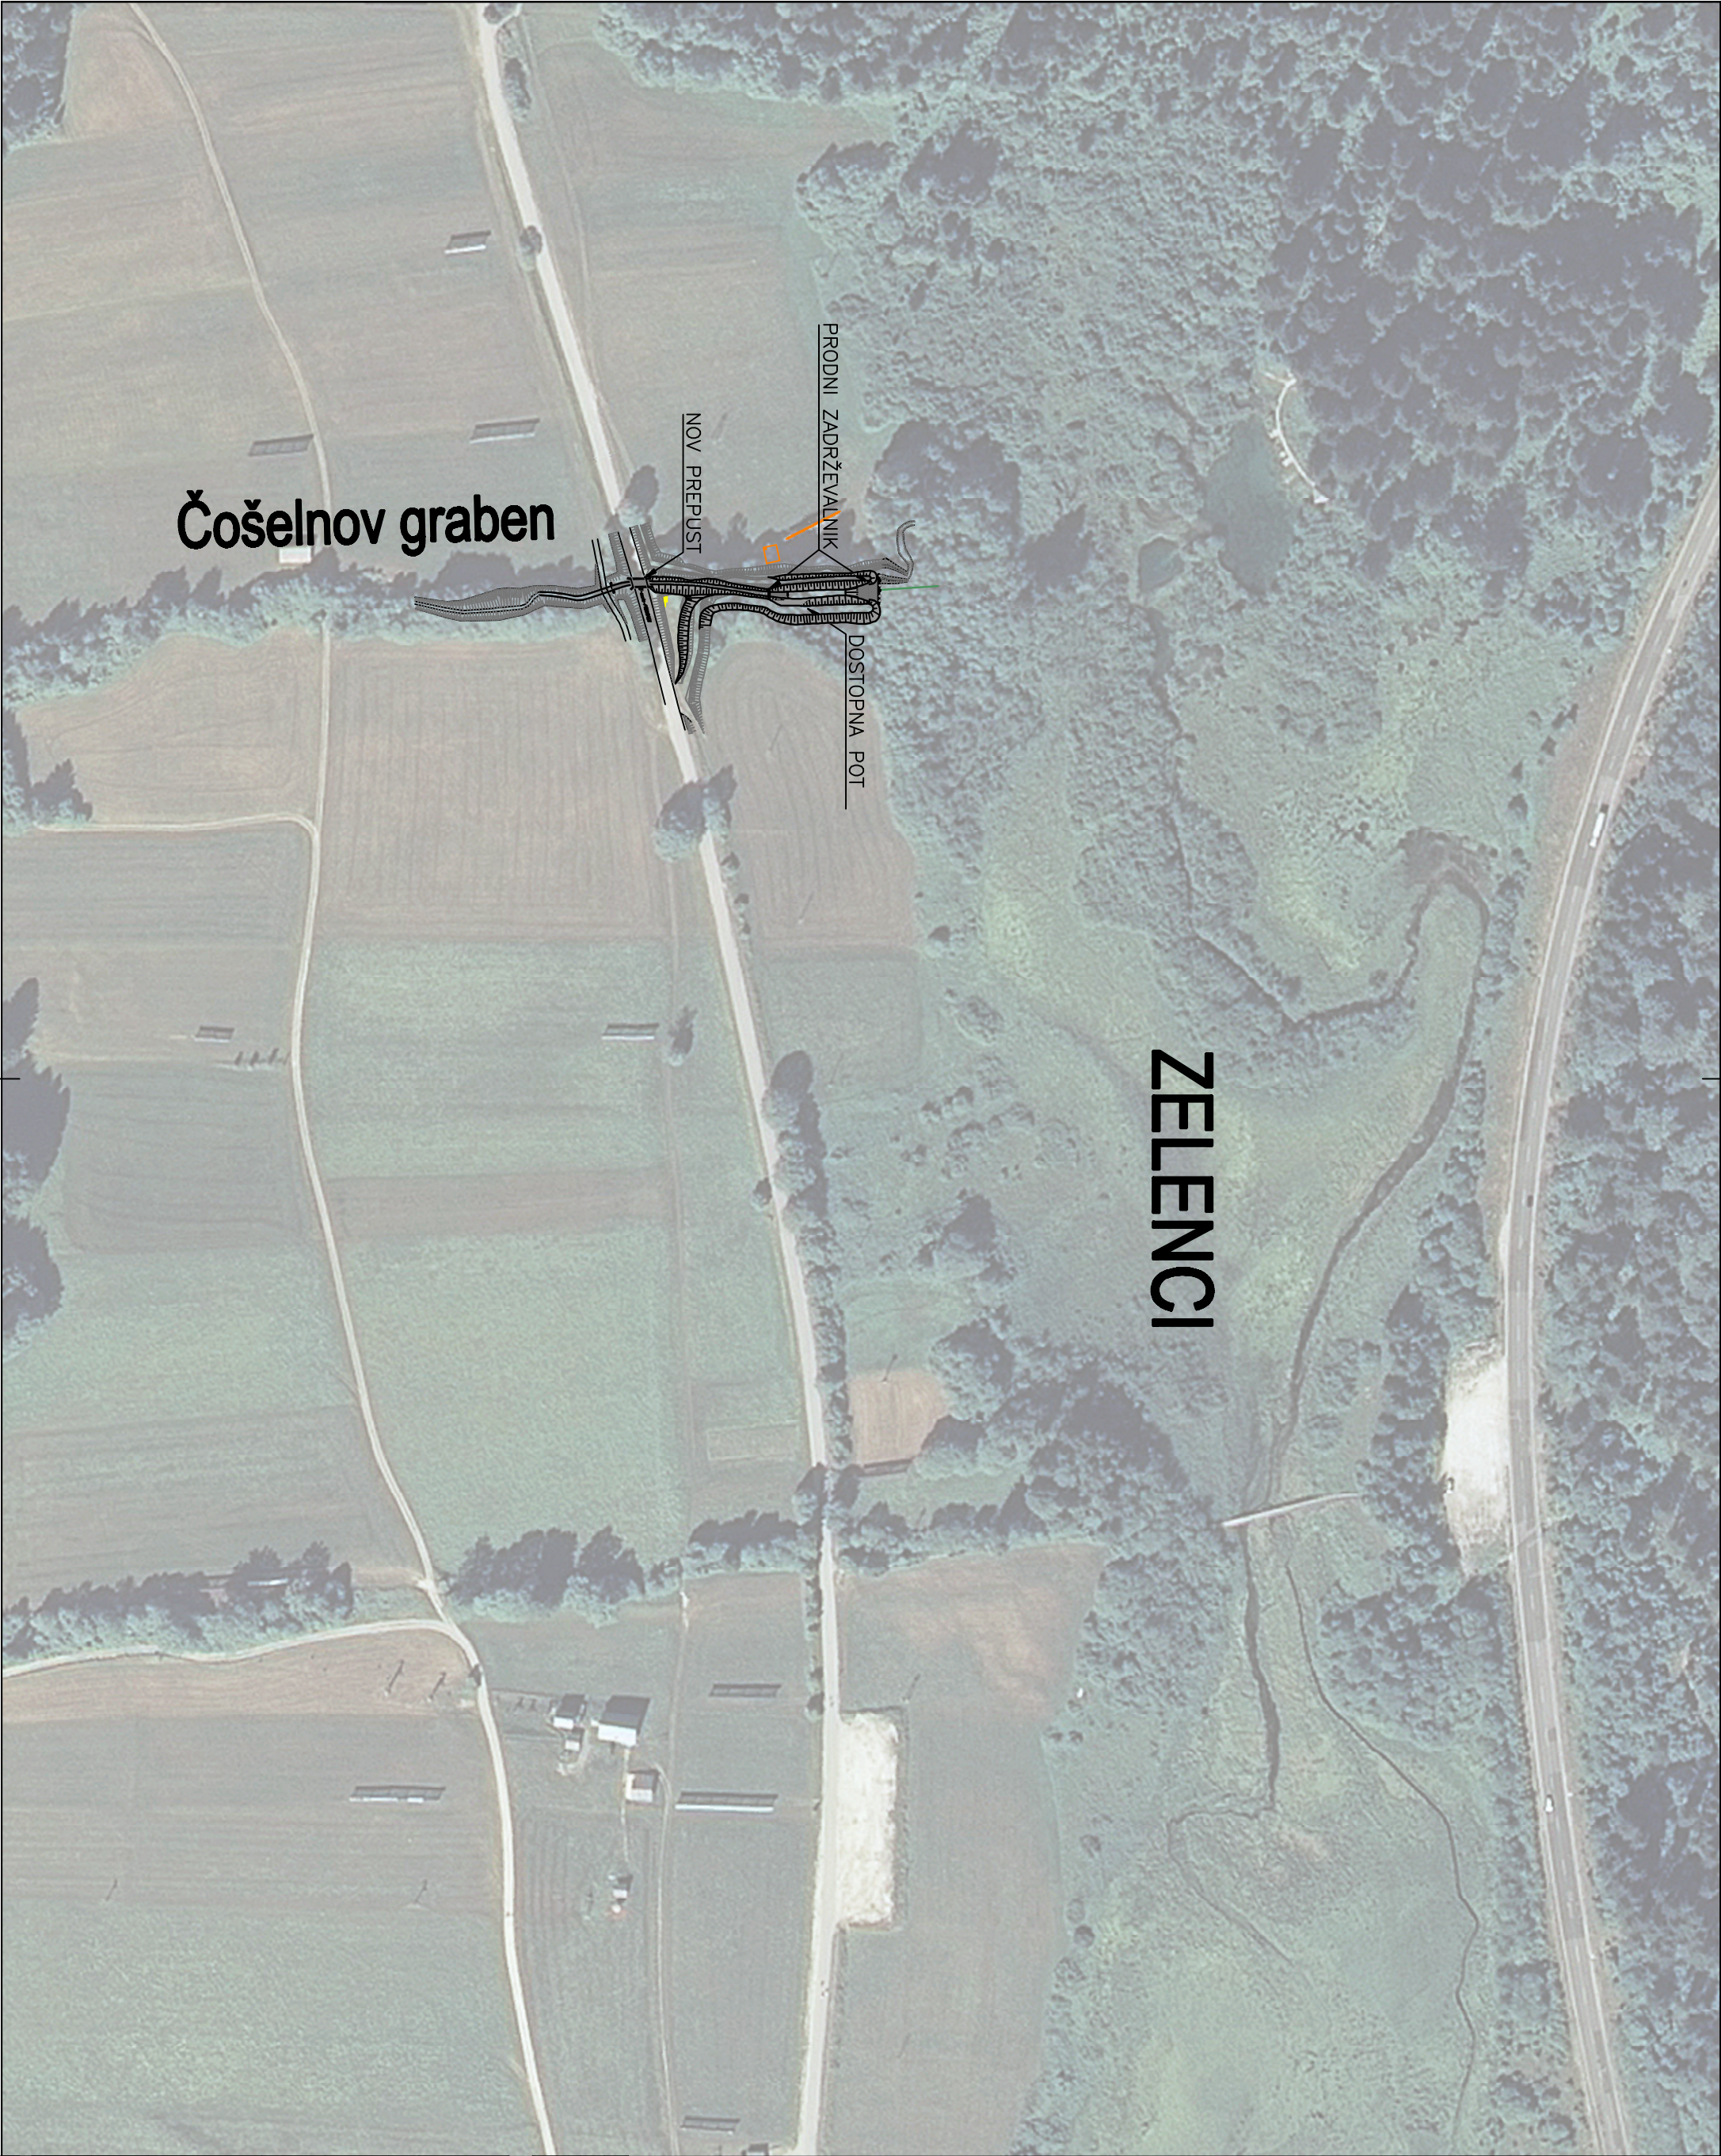

--	--	--	--

Spr.:	Opis spremembe:	Datum:	Podpis:

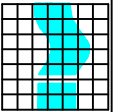

INŠTITUT ZA VODE REPUBLIKE SLOVENIJE
Institut for Water of the Republic of Slovenia

Vodnogospodarski oddelok

Odg. vodja projekta:	Št.:	Dat. podpis:	Investitor:
Mojca Steele Jeglič, univ.dipl.inž.gr.	G-3062	Prejeto	MINISTRSTVO ZA KMETIJSTVO IN OKOLJE Dunajska c. 22, 1000 Ljubljana
Odg. projektant:	Št.:	Dat. podpis:	Objekt:
Mojca Steele Jeglič, univ.dipl.inž.gr.	G-3062	Prejeto	LIFE – WETMAN ZELENCI – zadrževalnik proda na Čošelnovem grabnu
Struk.sodelavec:	DolgozavestBranko		
Branko Damjanovič, gradbeni tehnik			
		Vseblina:	PREGLEDNA SITUACIJA NA ORTOFOTO POSNETKU

Datum risbe:	Merilo:	Faza:	Št.projekta	Št.risbe:
marec 2013	1:2000	PZI	IV-4-1366/11-1	1