




PREREZ 4 M 1:100

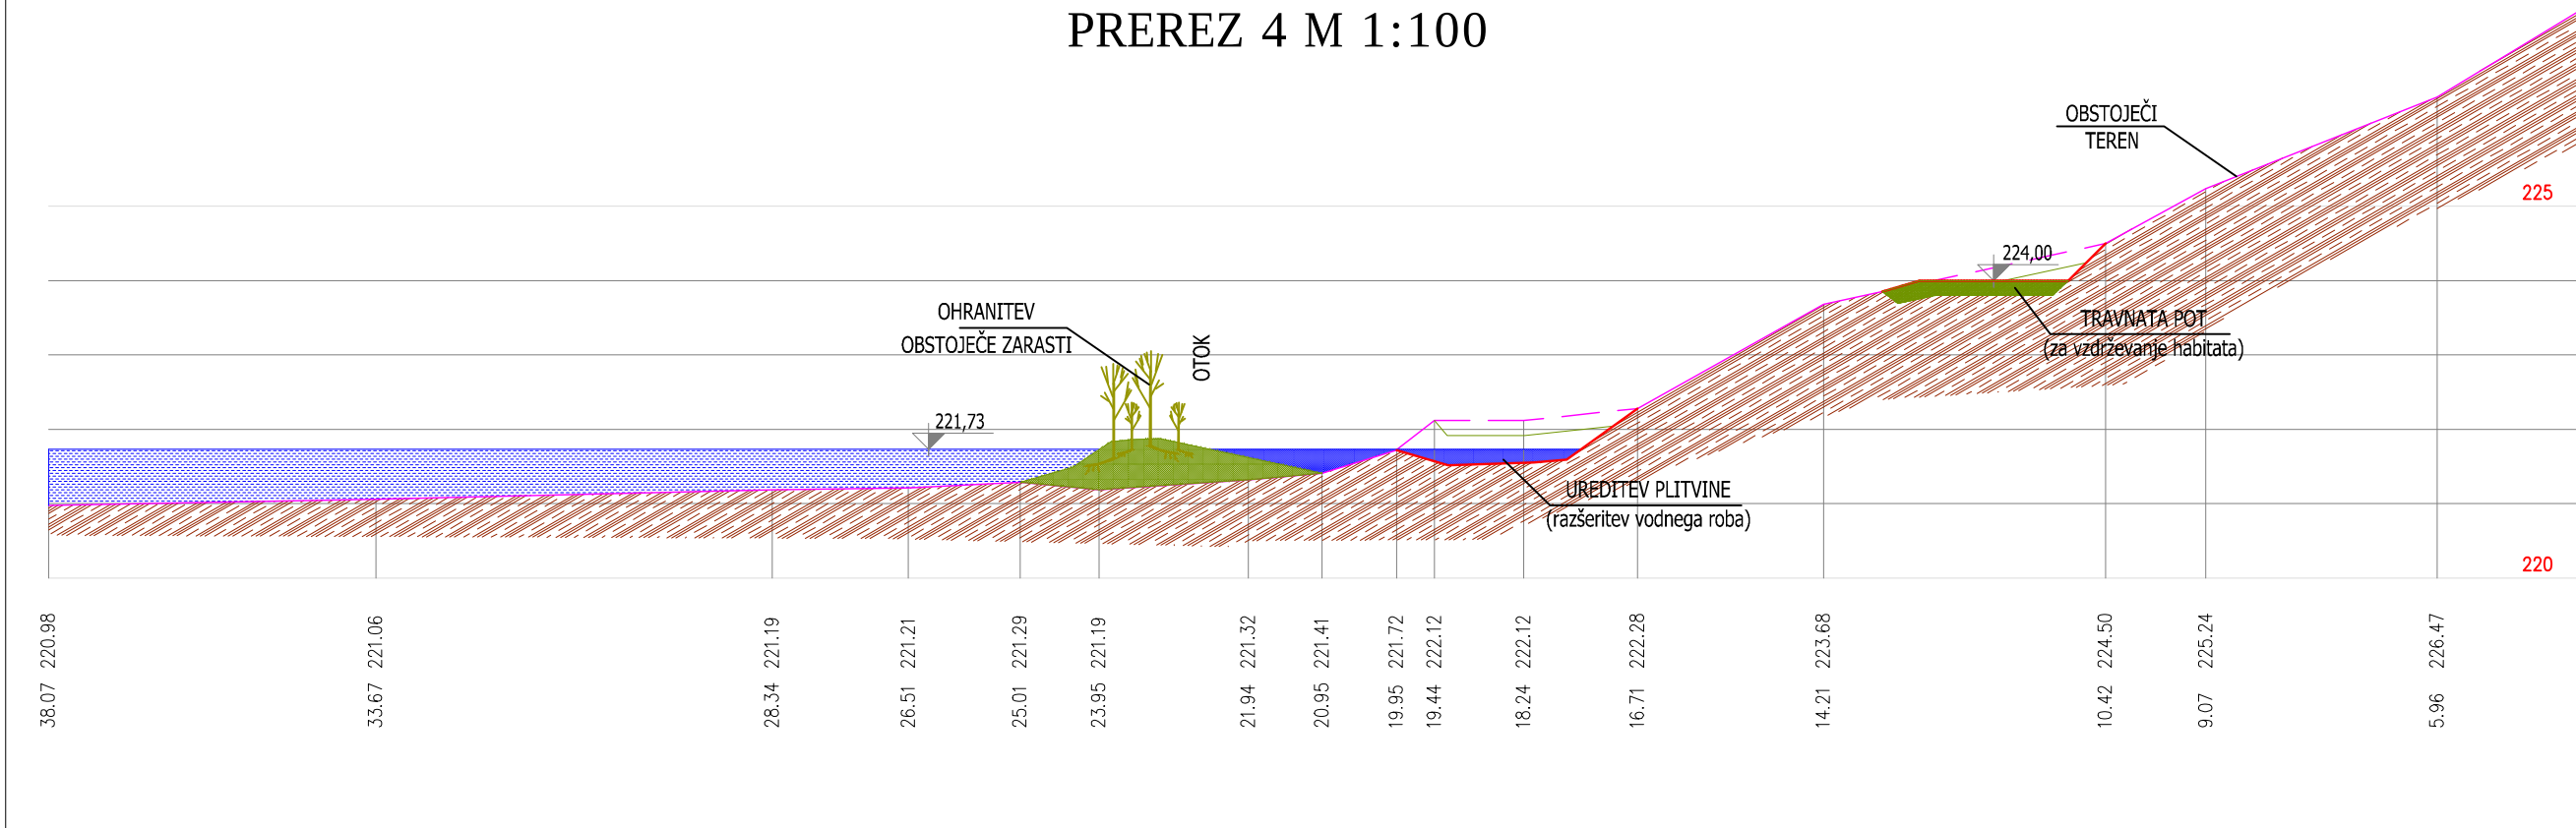


PREREZ 6 M 1:100

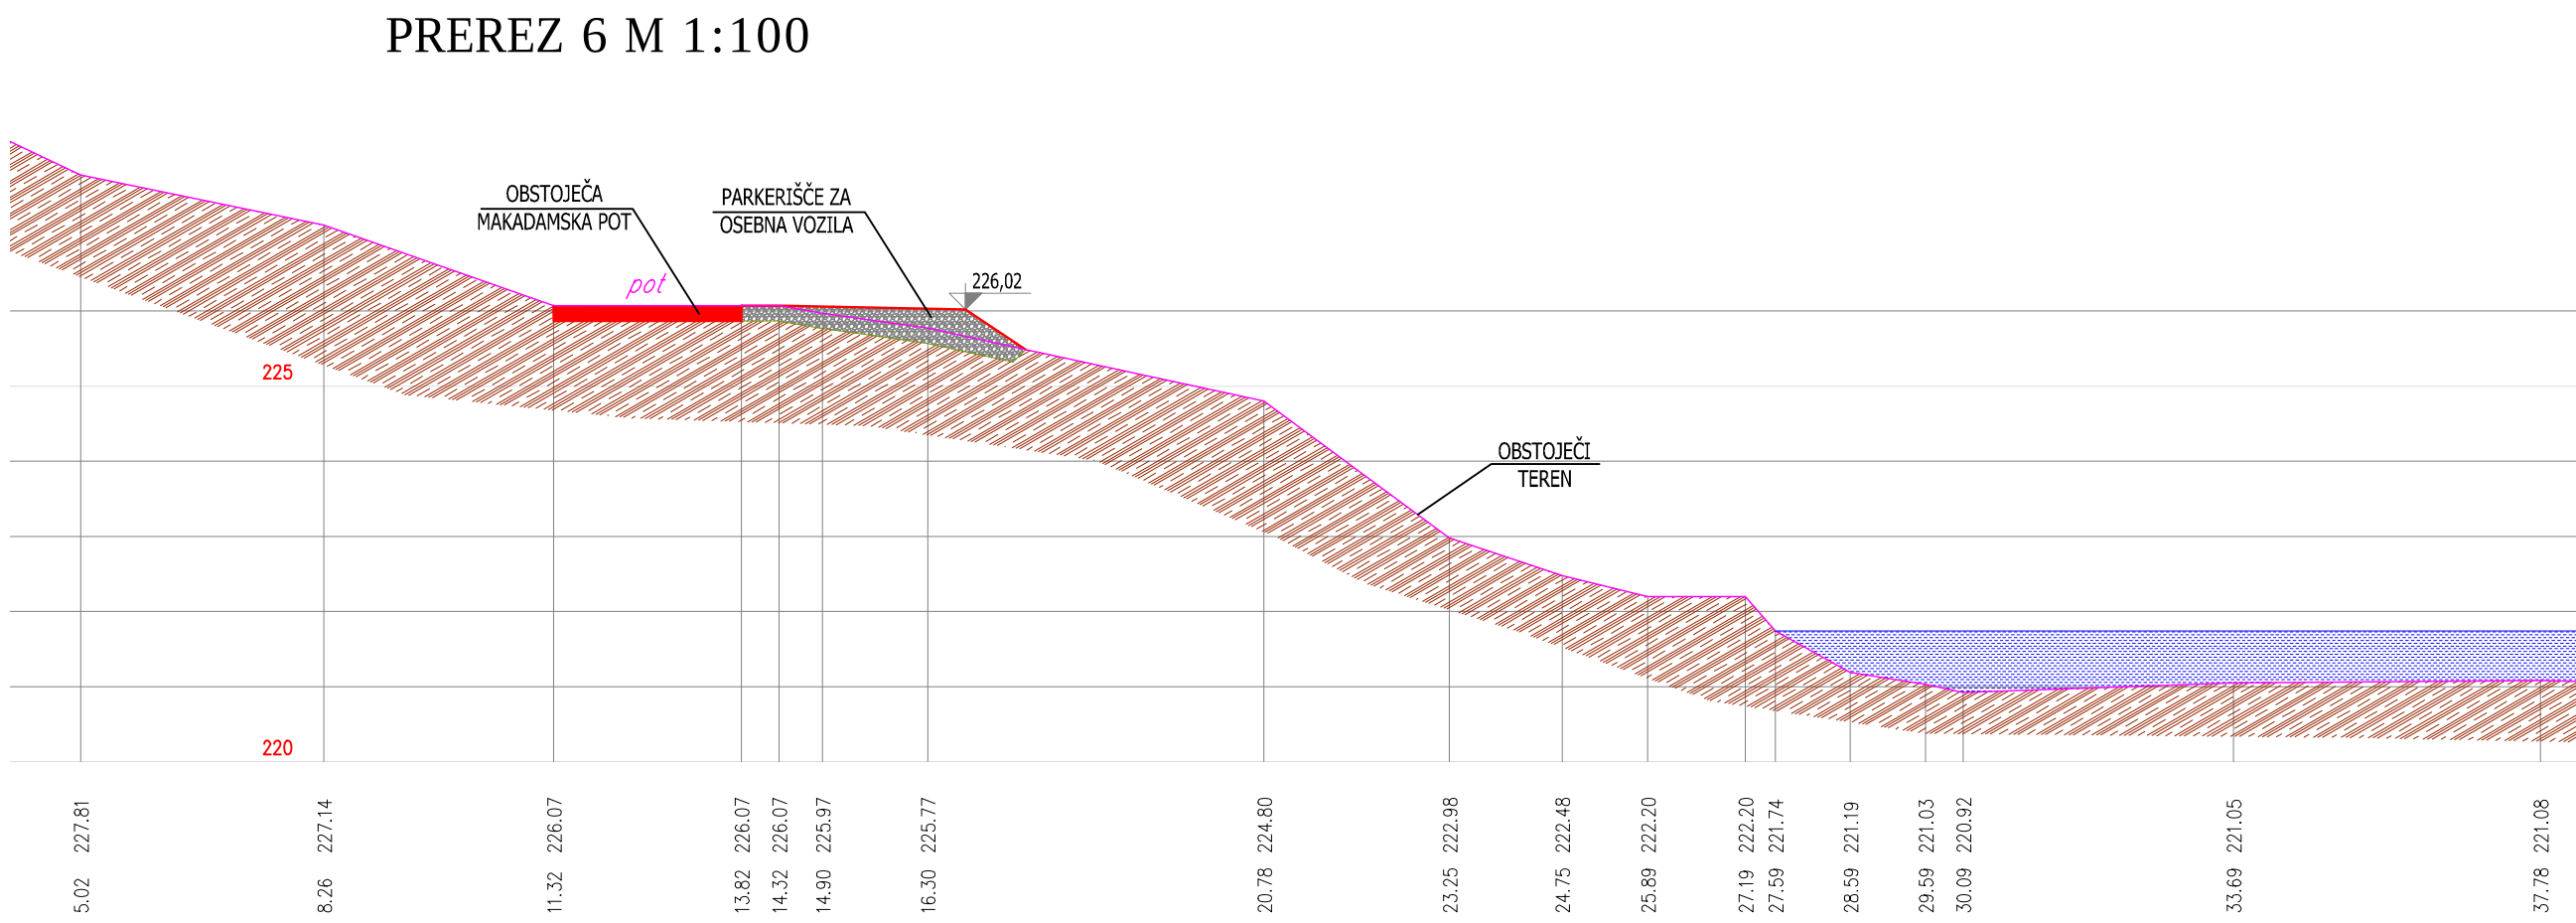


PREREZ 5 M 1:100

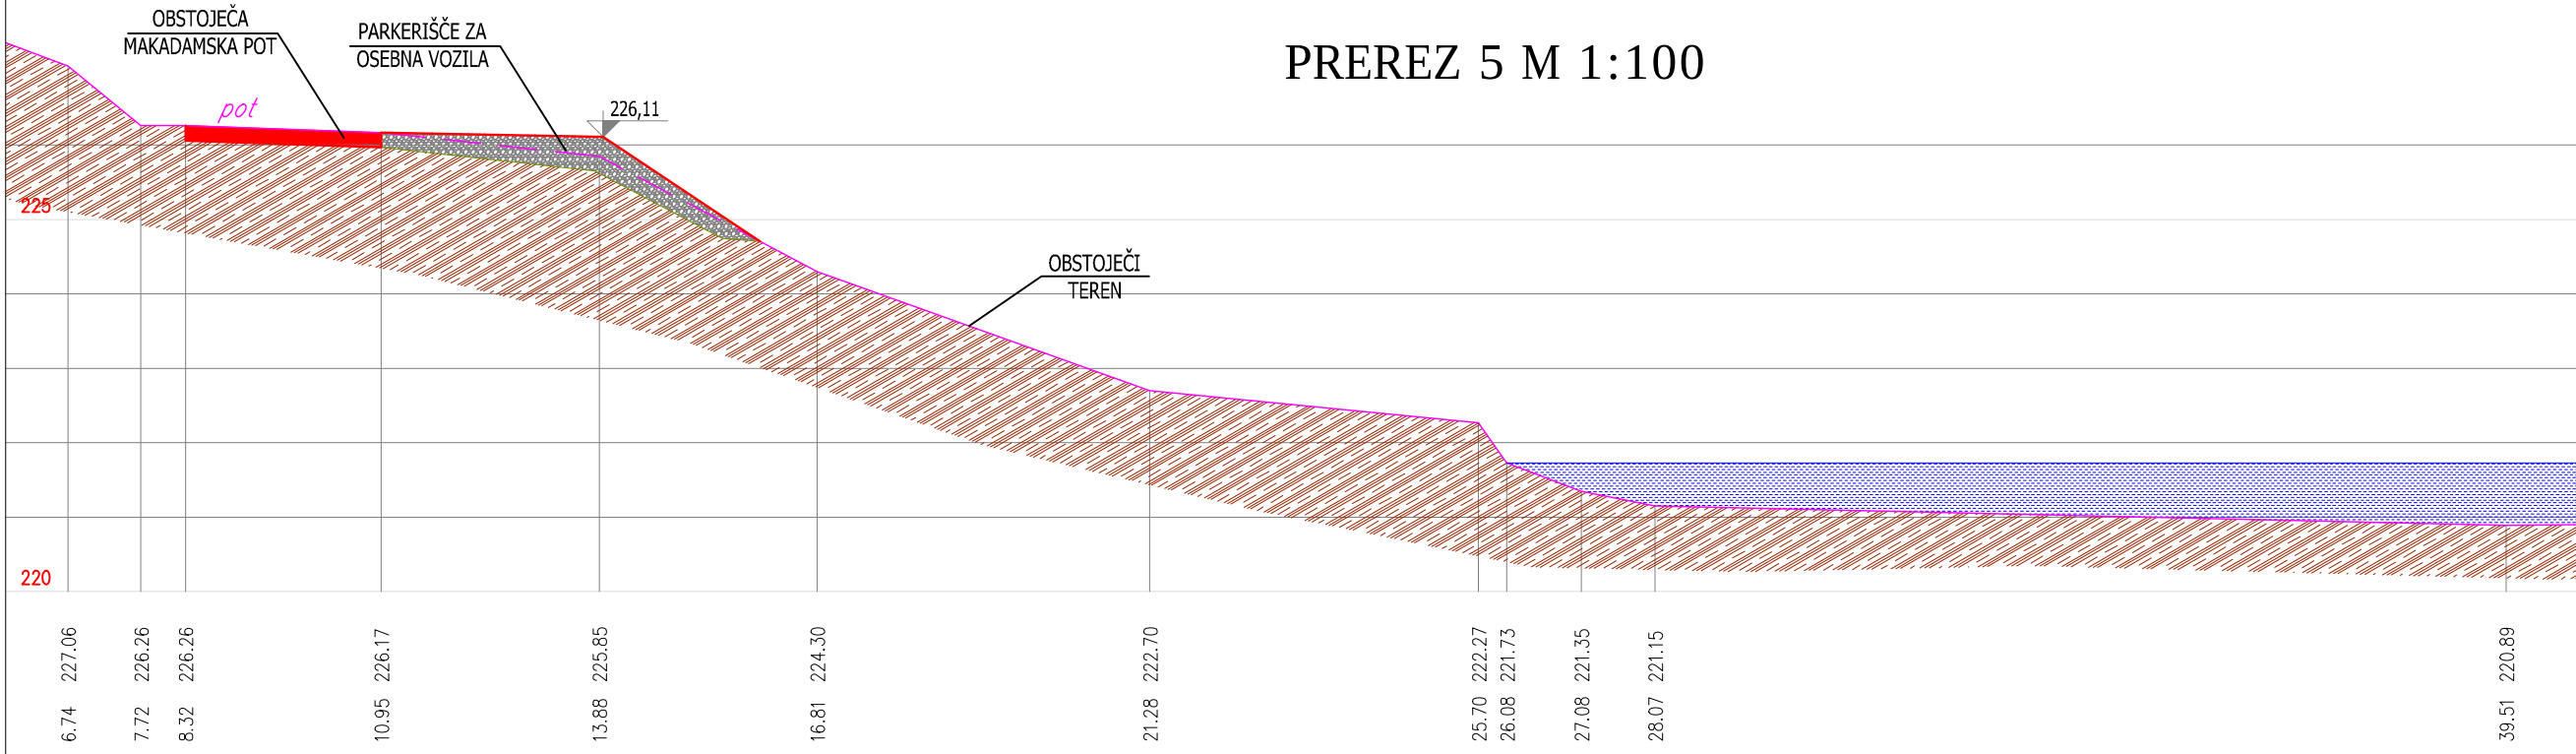


PREREZ 7 M 1:100

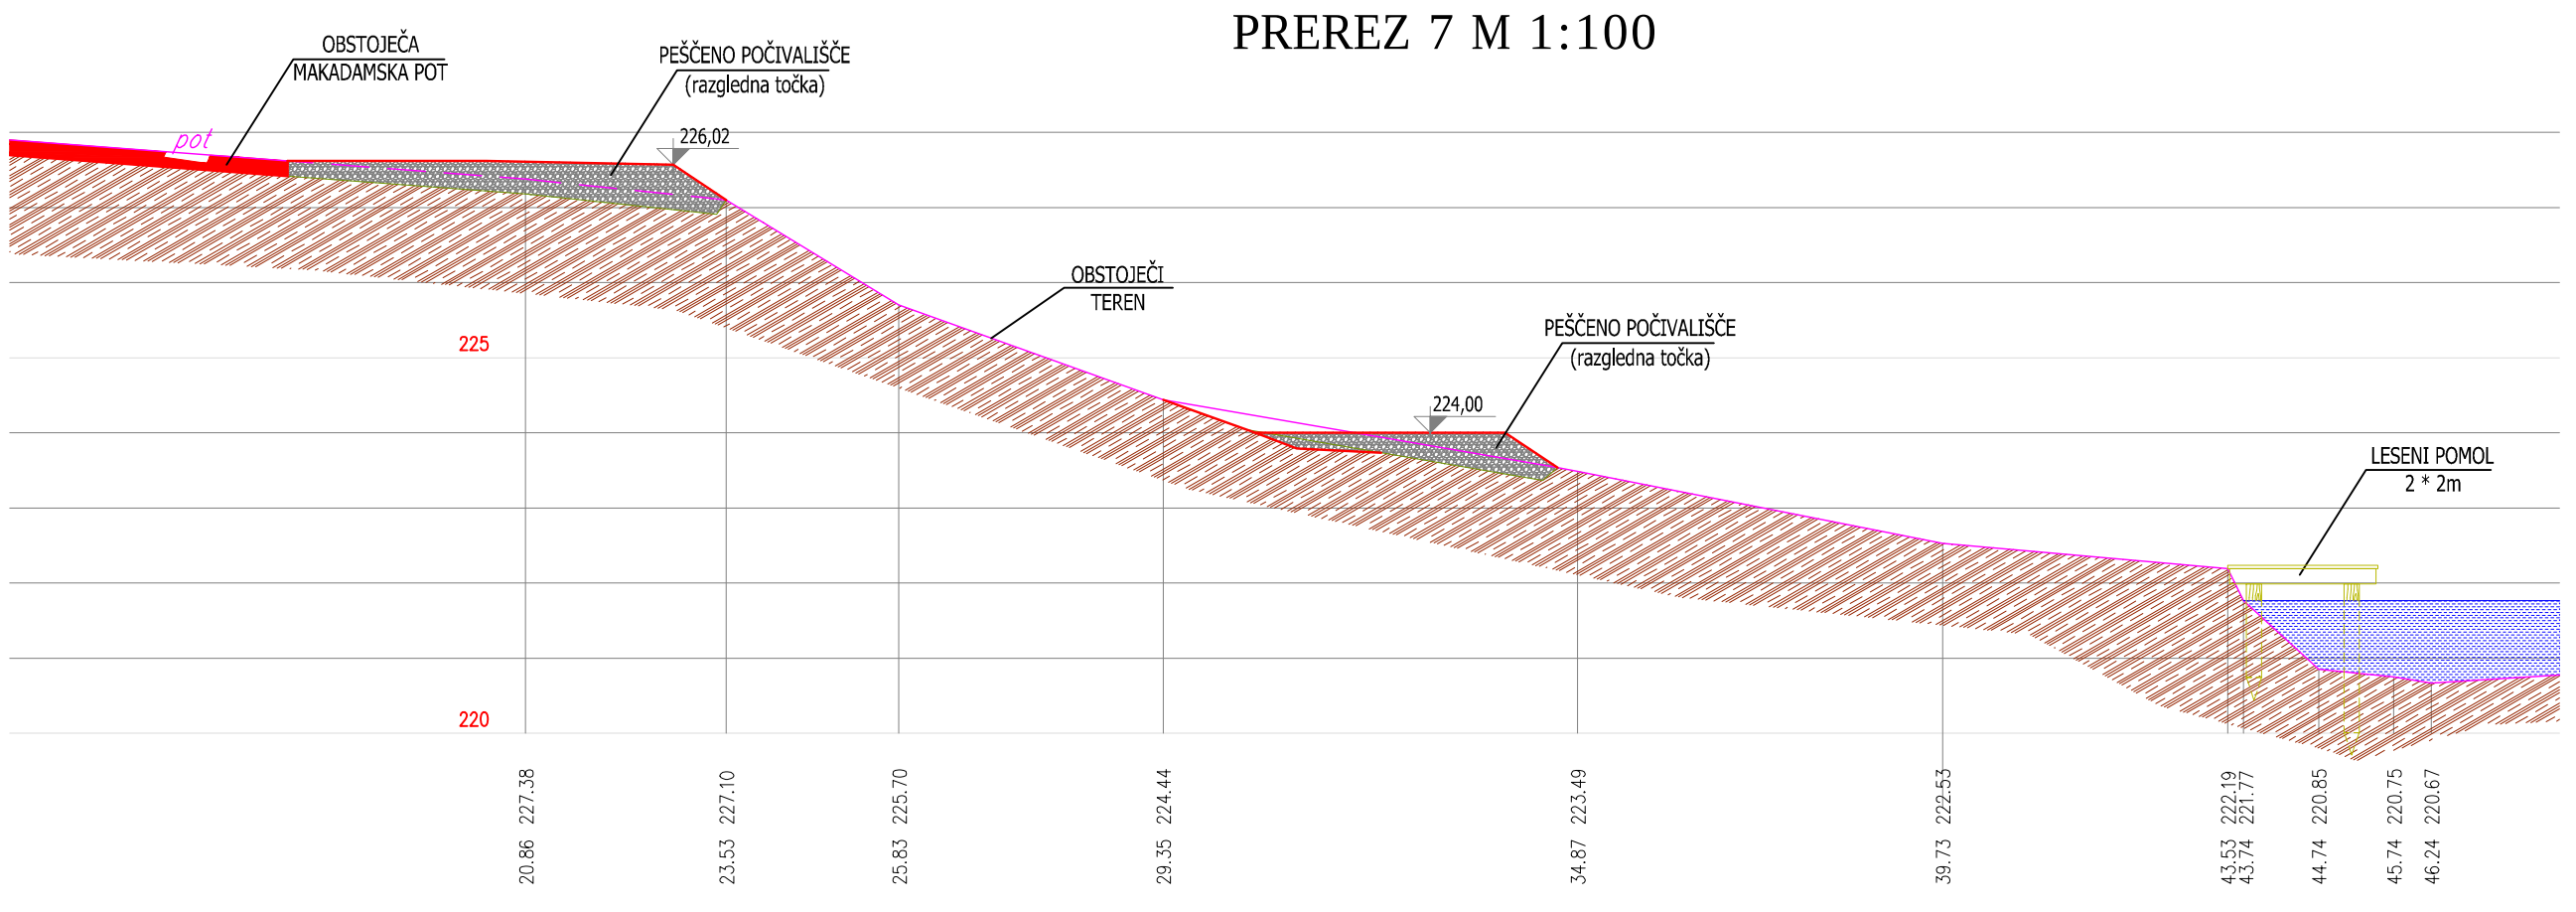


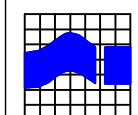M. spr.: Opis spremembe:		Datum: Podpis:	
 INŠTITUT ZA VODE REPUBLIKE SLOVENIJE Institut for Water of the Republic of Slovenia Hajdrihova 28c, 1000 Ljubljana		Objekt: HRAST pri VINICI - obnova kalov KRŠELIVEC, GORNJI KAL in KRIVAČA Vsebina: UREDITEV GORNJEGA KALA PREREZI od PR 4 do PR 7	
Investitor: ZAVOD REPUBLIKE SLOVENIJE ZA VARSTVO NARAVE Tobačna ulica 5, Ljubljana		Ime: Odg. vodja projekta: Iztok KAVČIČ univ.dipl.inž.kraj.arh. Odg. projektant: Iztok KAVČIČ univ.dipl.inž.kraj.arh. Obdelal: Brane KLINC inž.grad.	
Datum risbe: september 2012		Merilo: M 1:100	Pasa: PZI
Št. projekta: C-1366		Št. risbe: 2.7	Št.: 05


PREREZ 1 M 1:100

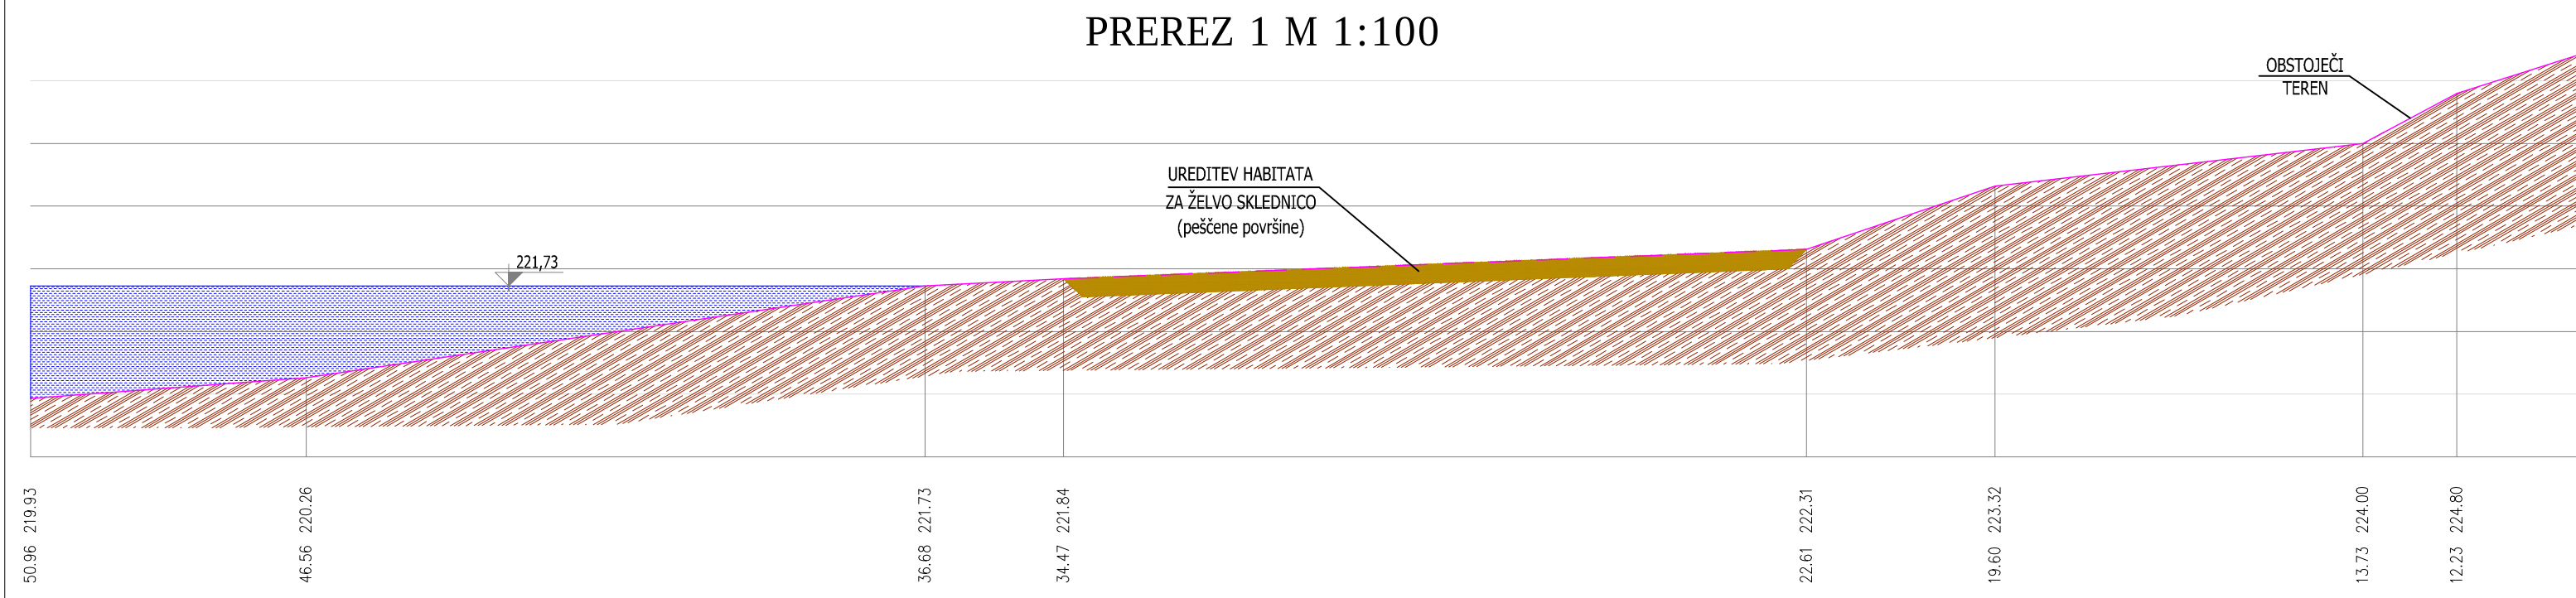


PREREZ 3 M 1:100

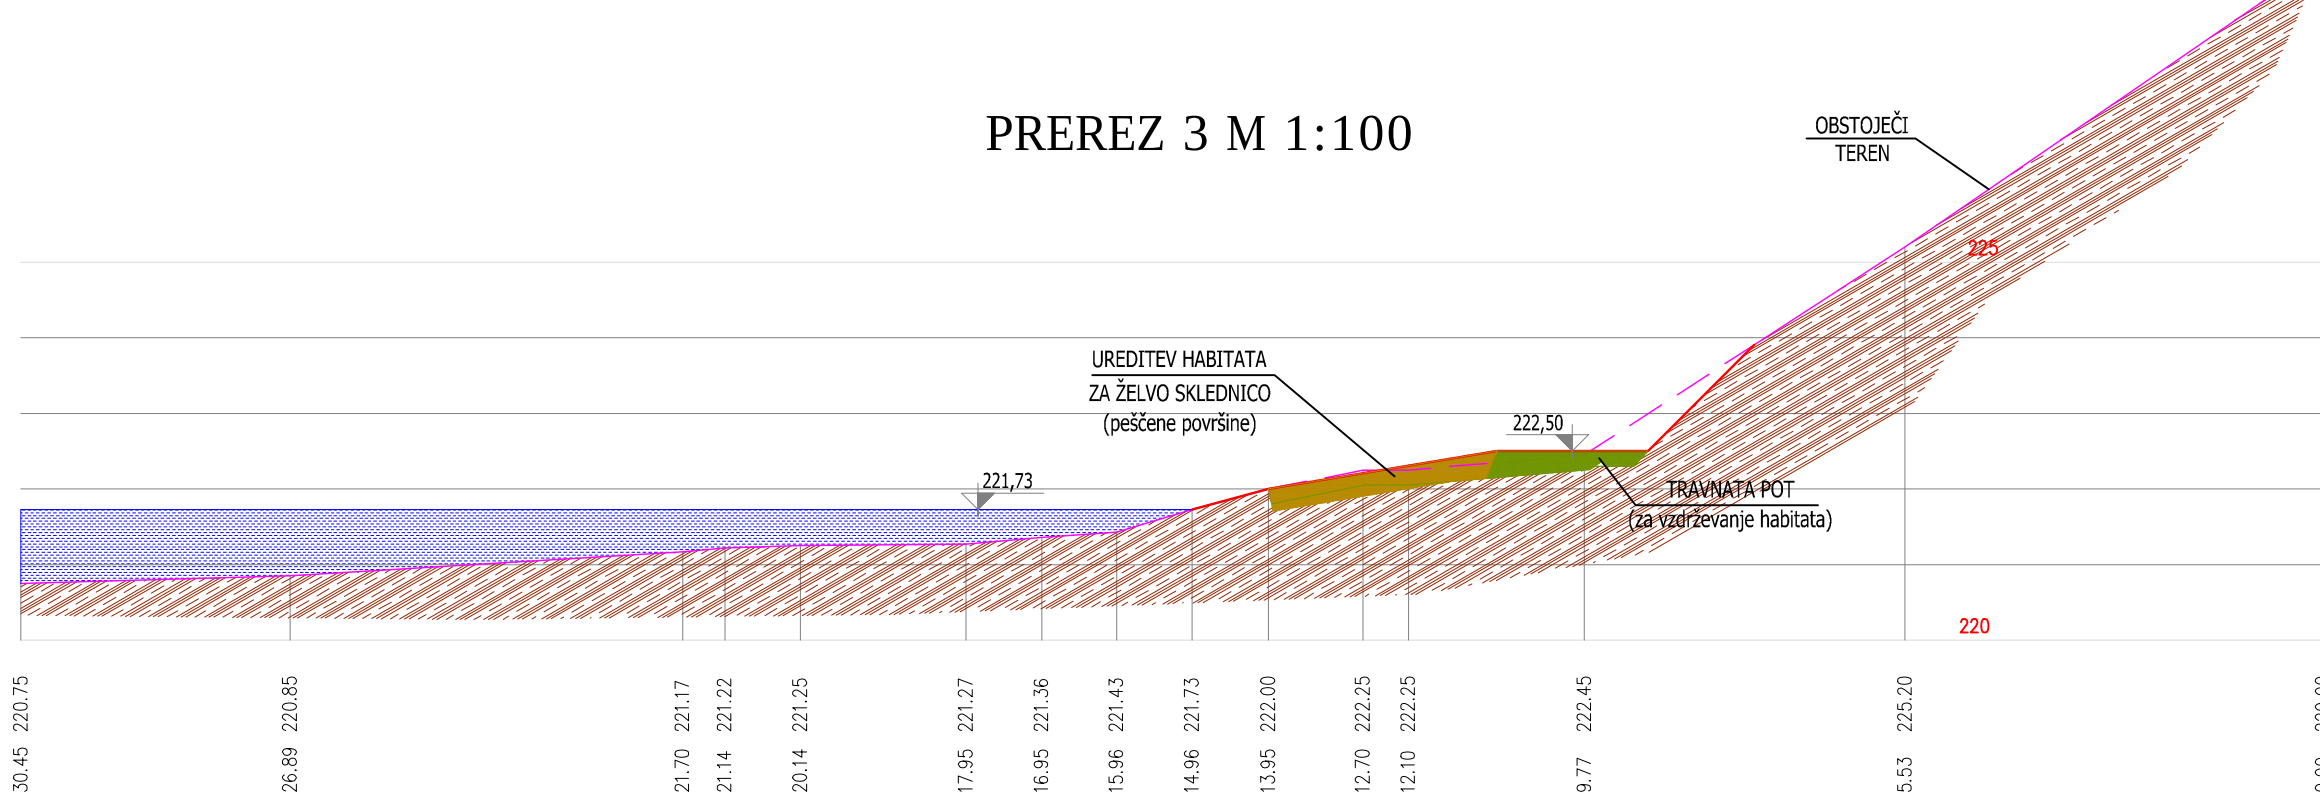

PREREZ 2-2 M 1:100

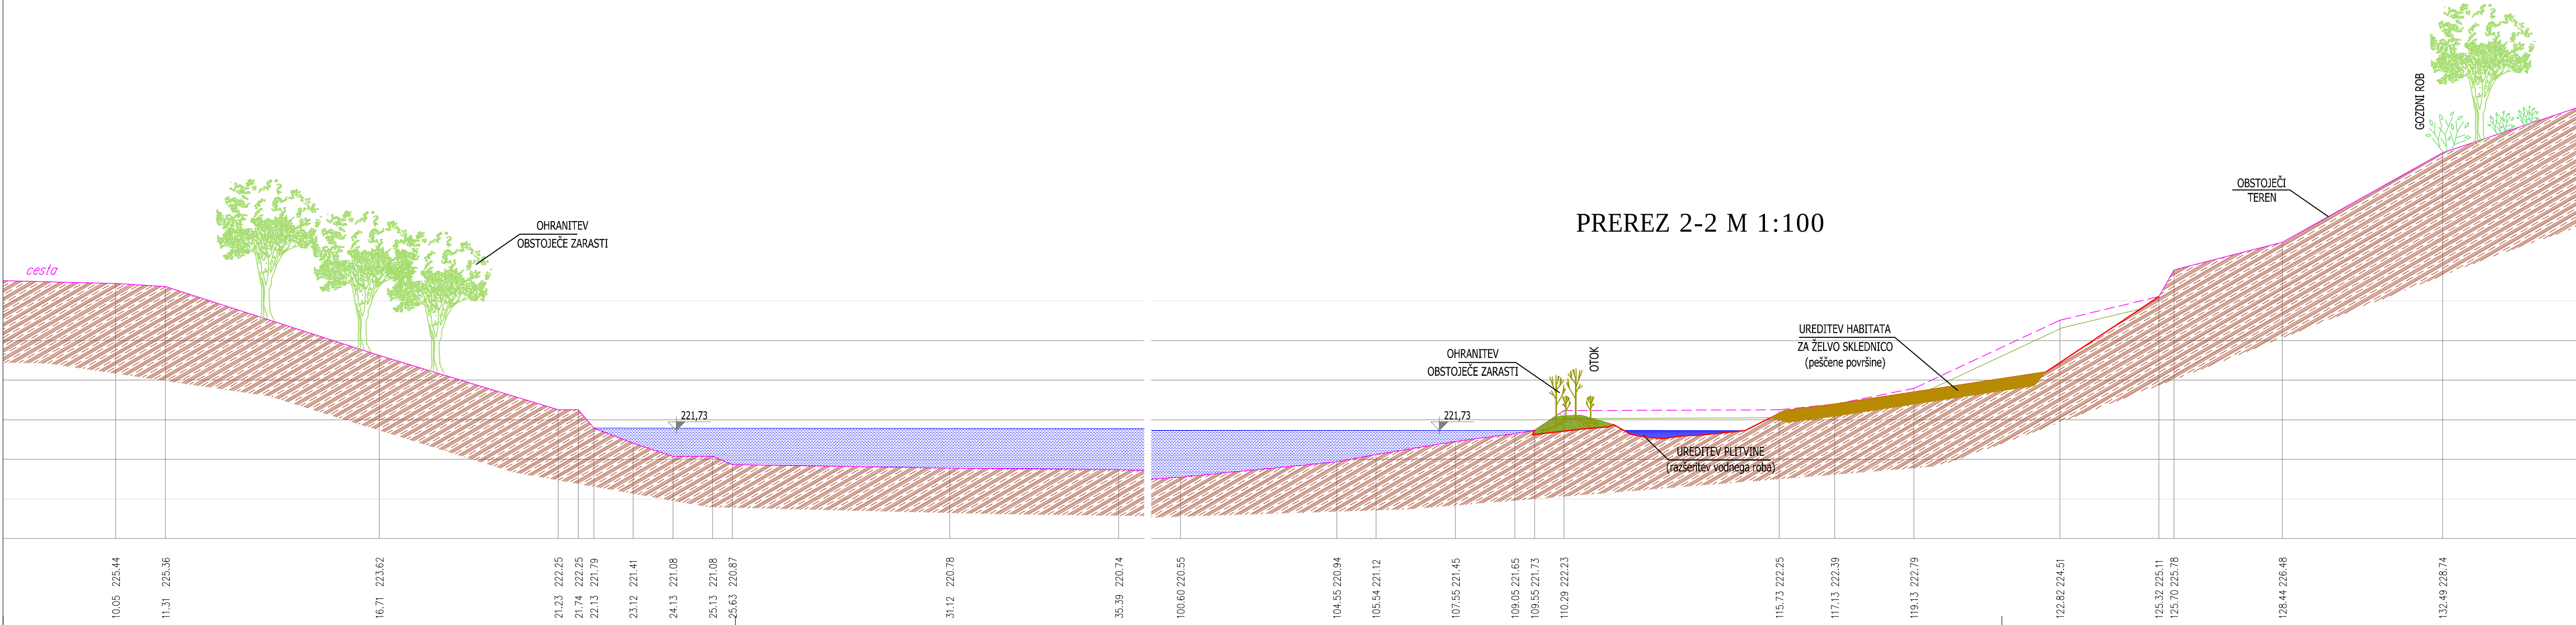

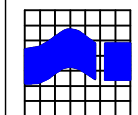M. spr.: Opis spremembe:		Datum: Podpis:	
 INŠTITUT ZA VODE REPUBLIKE SLOVENIJE Institut for Water of the Republic of Slovenia Hajdrihova 28c, 1000 Ljubljana		Objekt: HRAST pri VINICI - obnova kalov KRŠELIVEC, GORNJI KAL in KRIVAČA Vsebina: UREDITEV GORNJEGA KALA PREREZI od PR 1 do PR 3	
Investitor: ZAVOD REPUBLIKE SLOVENIJE ZA VARSTVO NARAVE Tobačna ulica 5, Ljubljana		Ime: Odg. vodja projekta: Iztok KAVČIČ univ.dipl.inž.kraj.arh. Odg. projektant: Iztok KAVČIČ univ.dipl.inž.kraj.arh. Obdelal: Brane KLINC inž.grad.	
Datum risbe: september 2012		Merilo: M 1:100	Pasa: PZI
Št. projekta: C-1366		Št. risbe: 2.6	Št.: 05