




PREREZ 1 M 1:100

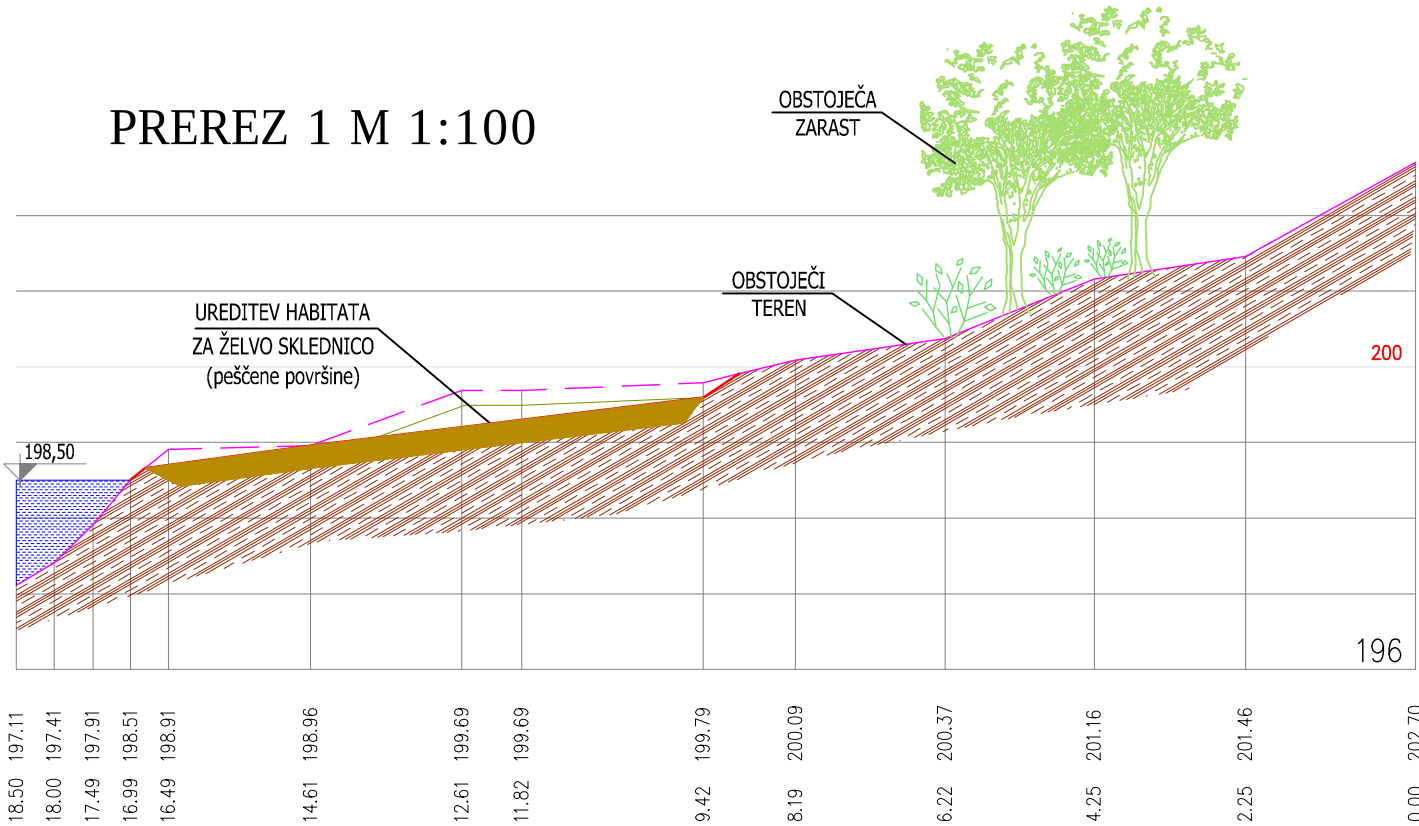



PREREZ 3 M 1:100

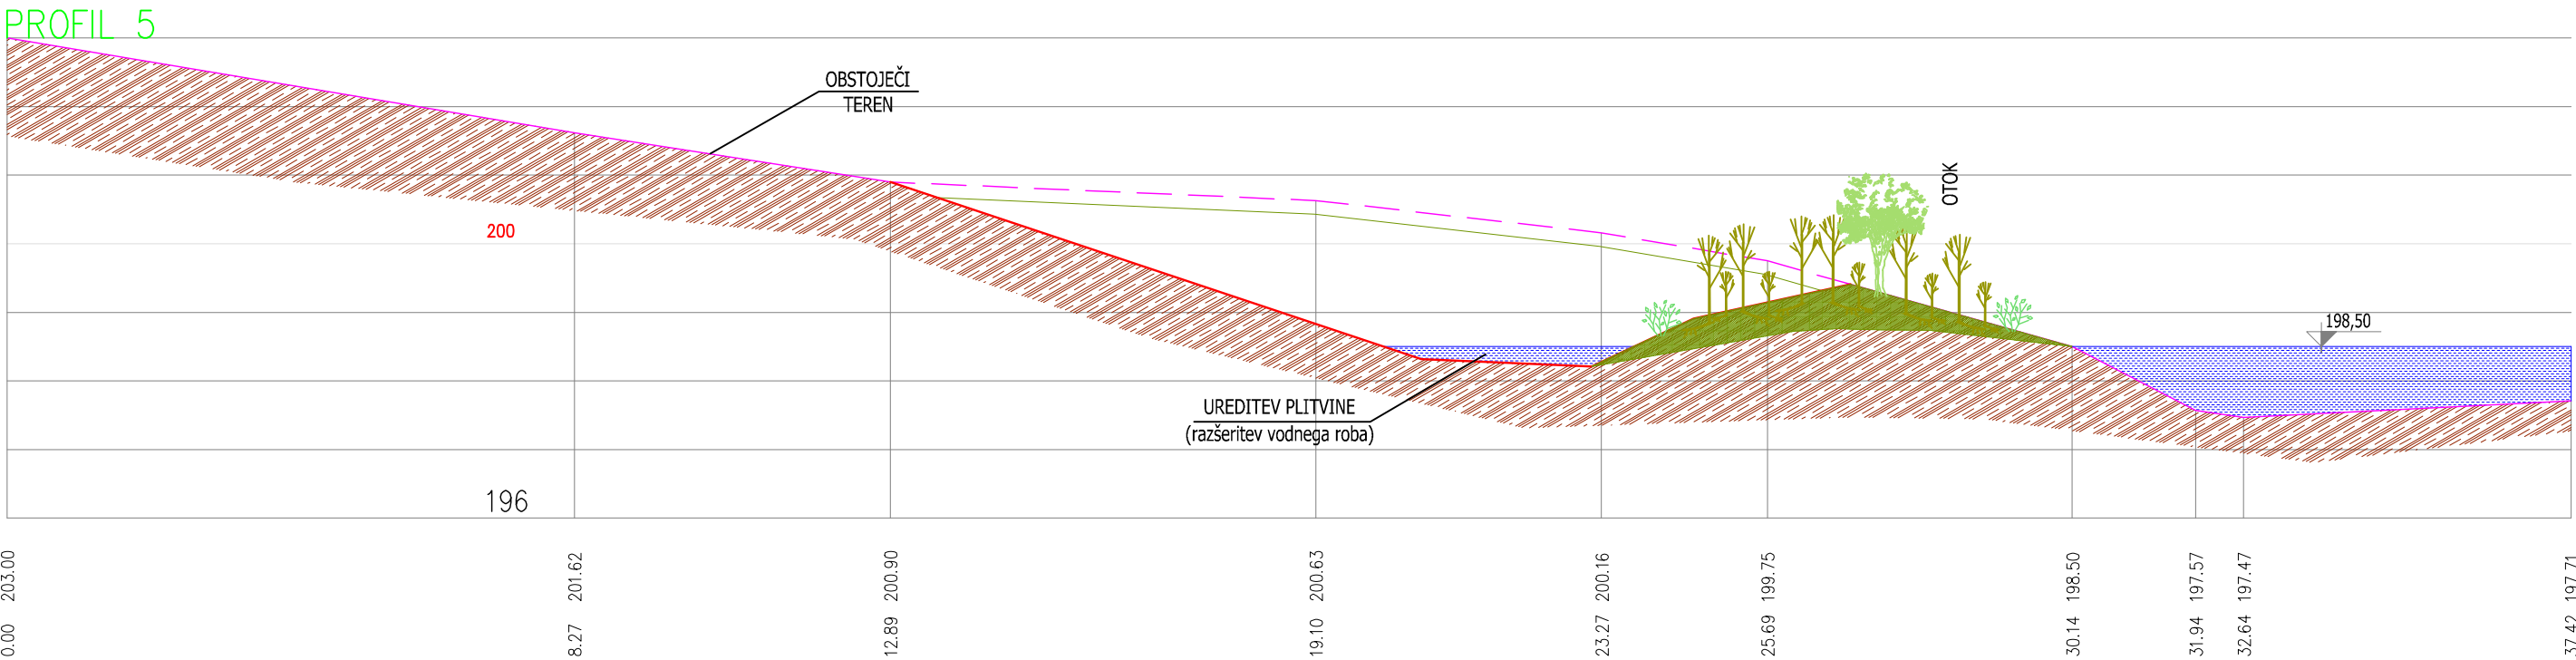

PREREZ 2 M 1:100

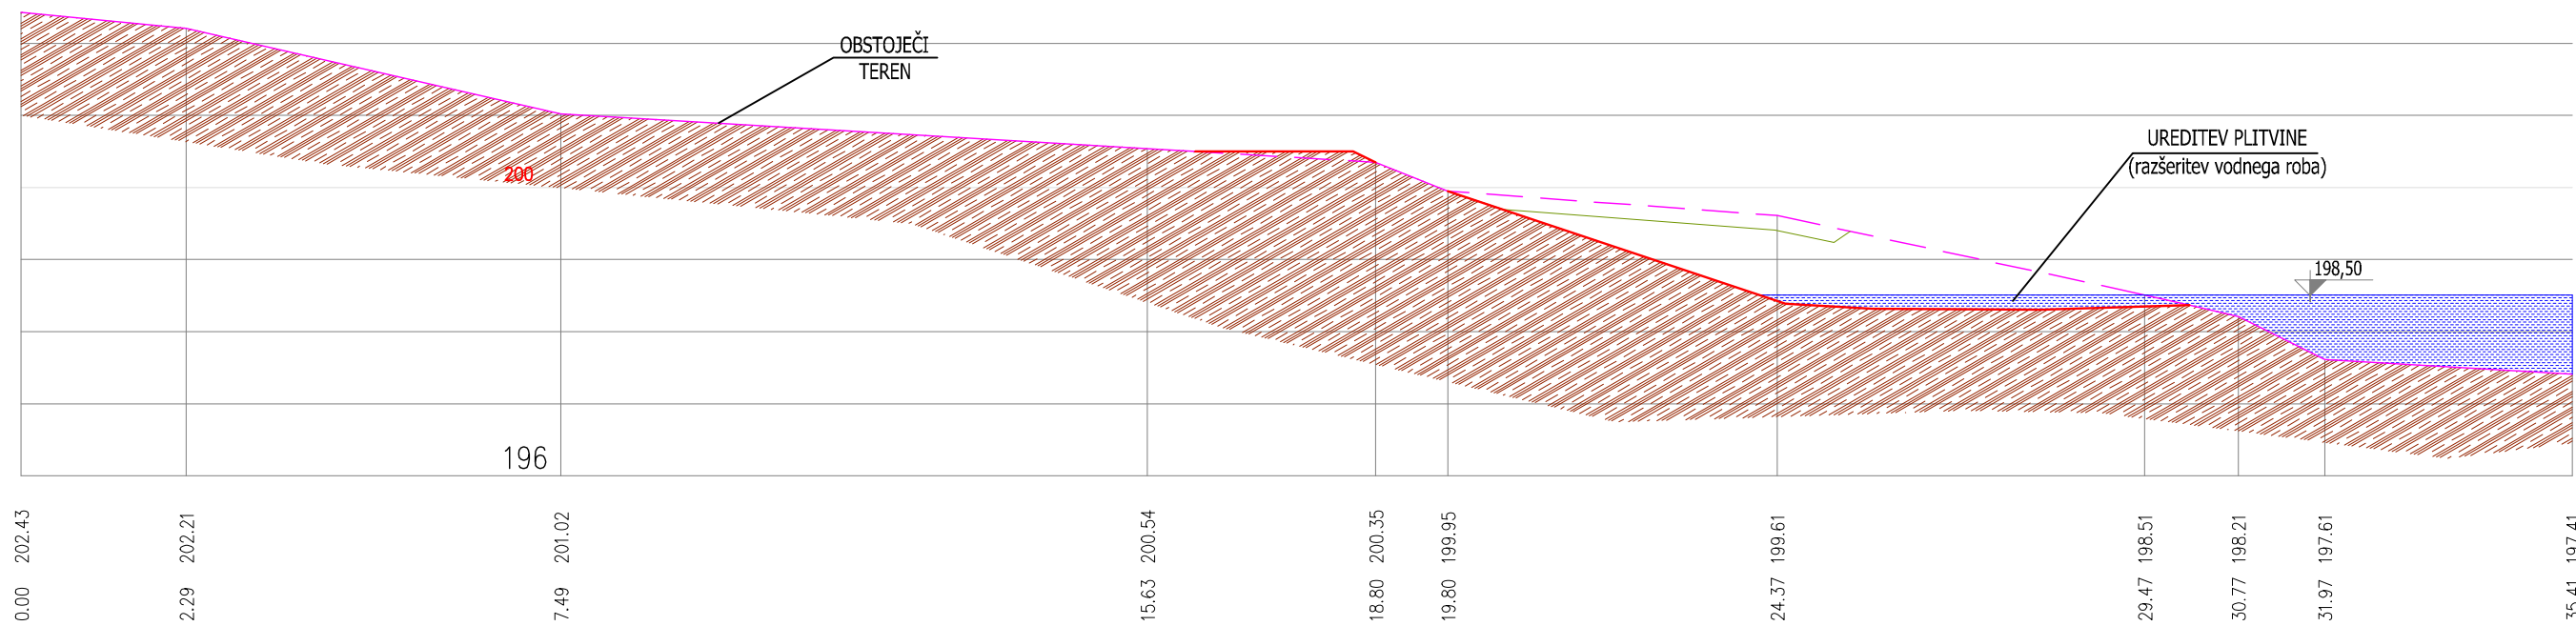

|           |                 |        |         |
|-----------|-----------------|--------|---------|
|           |                 |        |         |
|           |                 |        |         |
| Št. spr.: | Opis spremembe: | Datum: | Podpis: |
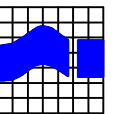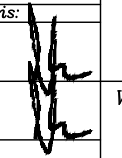
|   |  |                           |   |                                |                          |
|---|--|---------------------------|---|--------------------------------|--------------------------|
|  <b>INŠTITUT ZA VODE REPUBLIKE SLOVENIJE</b><br>Institut for Water of the Republic of Slovenia<br>Hajdrihova 28c, 1000 Ljubljana |  |                           |   |                                |                          |
| <b>Investitor:</b><br>ZAVOD REPUBLIKE SLOVENIJE ZA VARSTVO NARAVE<br>Tobačna ulica 5, Ljubljana   |  |                           | <b>Objekt:</b><br>HRAST pri VINICI - obnova kalov<br>KRŠELIVEC, GORNJI KAL in KRIVAČA                   |                                |                          |
| <b>Ime:</b><br>Odg. vodja projekta:<br>Iztok KAVČIČ univ.dipl.inž.krajarh.   |  |                           | <b>Id. št.:</b><br>AK-0884                                                                              |                                |                          |
| <b>Odg. projektant:</b><br>Iztok KAVČIČ univ.dipl.inž.krajarh.   |  |                           | <b>Podpis:</b><br> |                                |                          |
| <b>Obdelal:</b><br>Brane KLINC inž.grad.   |  |                           | <b>Vsebinska:</b><br>UREDITEV KALA KRIVAČA<br>PREREZI od PR 1 do PR 3                                   |                                |                          |
| <b>Datum risbe:</b><br>september 2012   |  | <b>Merilo:</b><br>M 1:100 | <b>Faza:</b><br>PZI                                                                                     | <b>Št. projekta:</b><br>C-1366 | <b>Št. risbe:</b><br>2.8 |
|   |  |                           |   |                                | <b>Št.:</b><br>05        |