


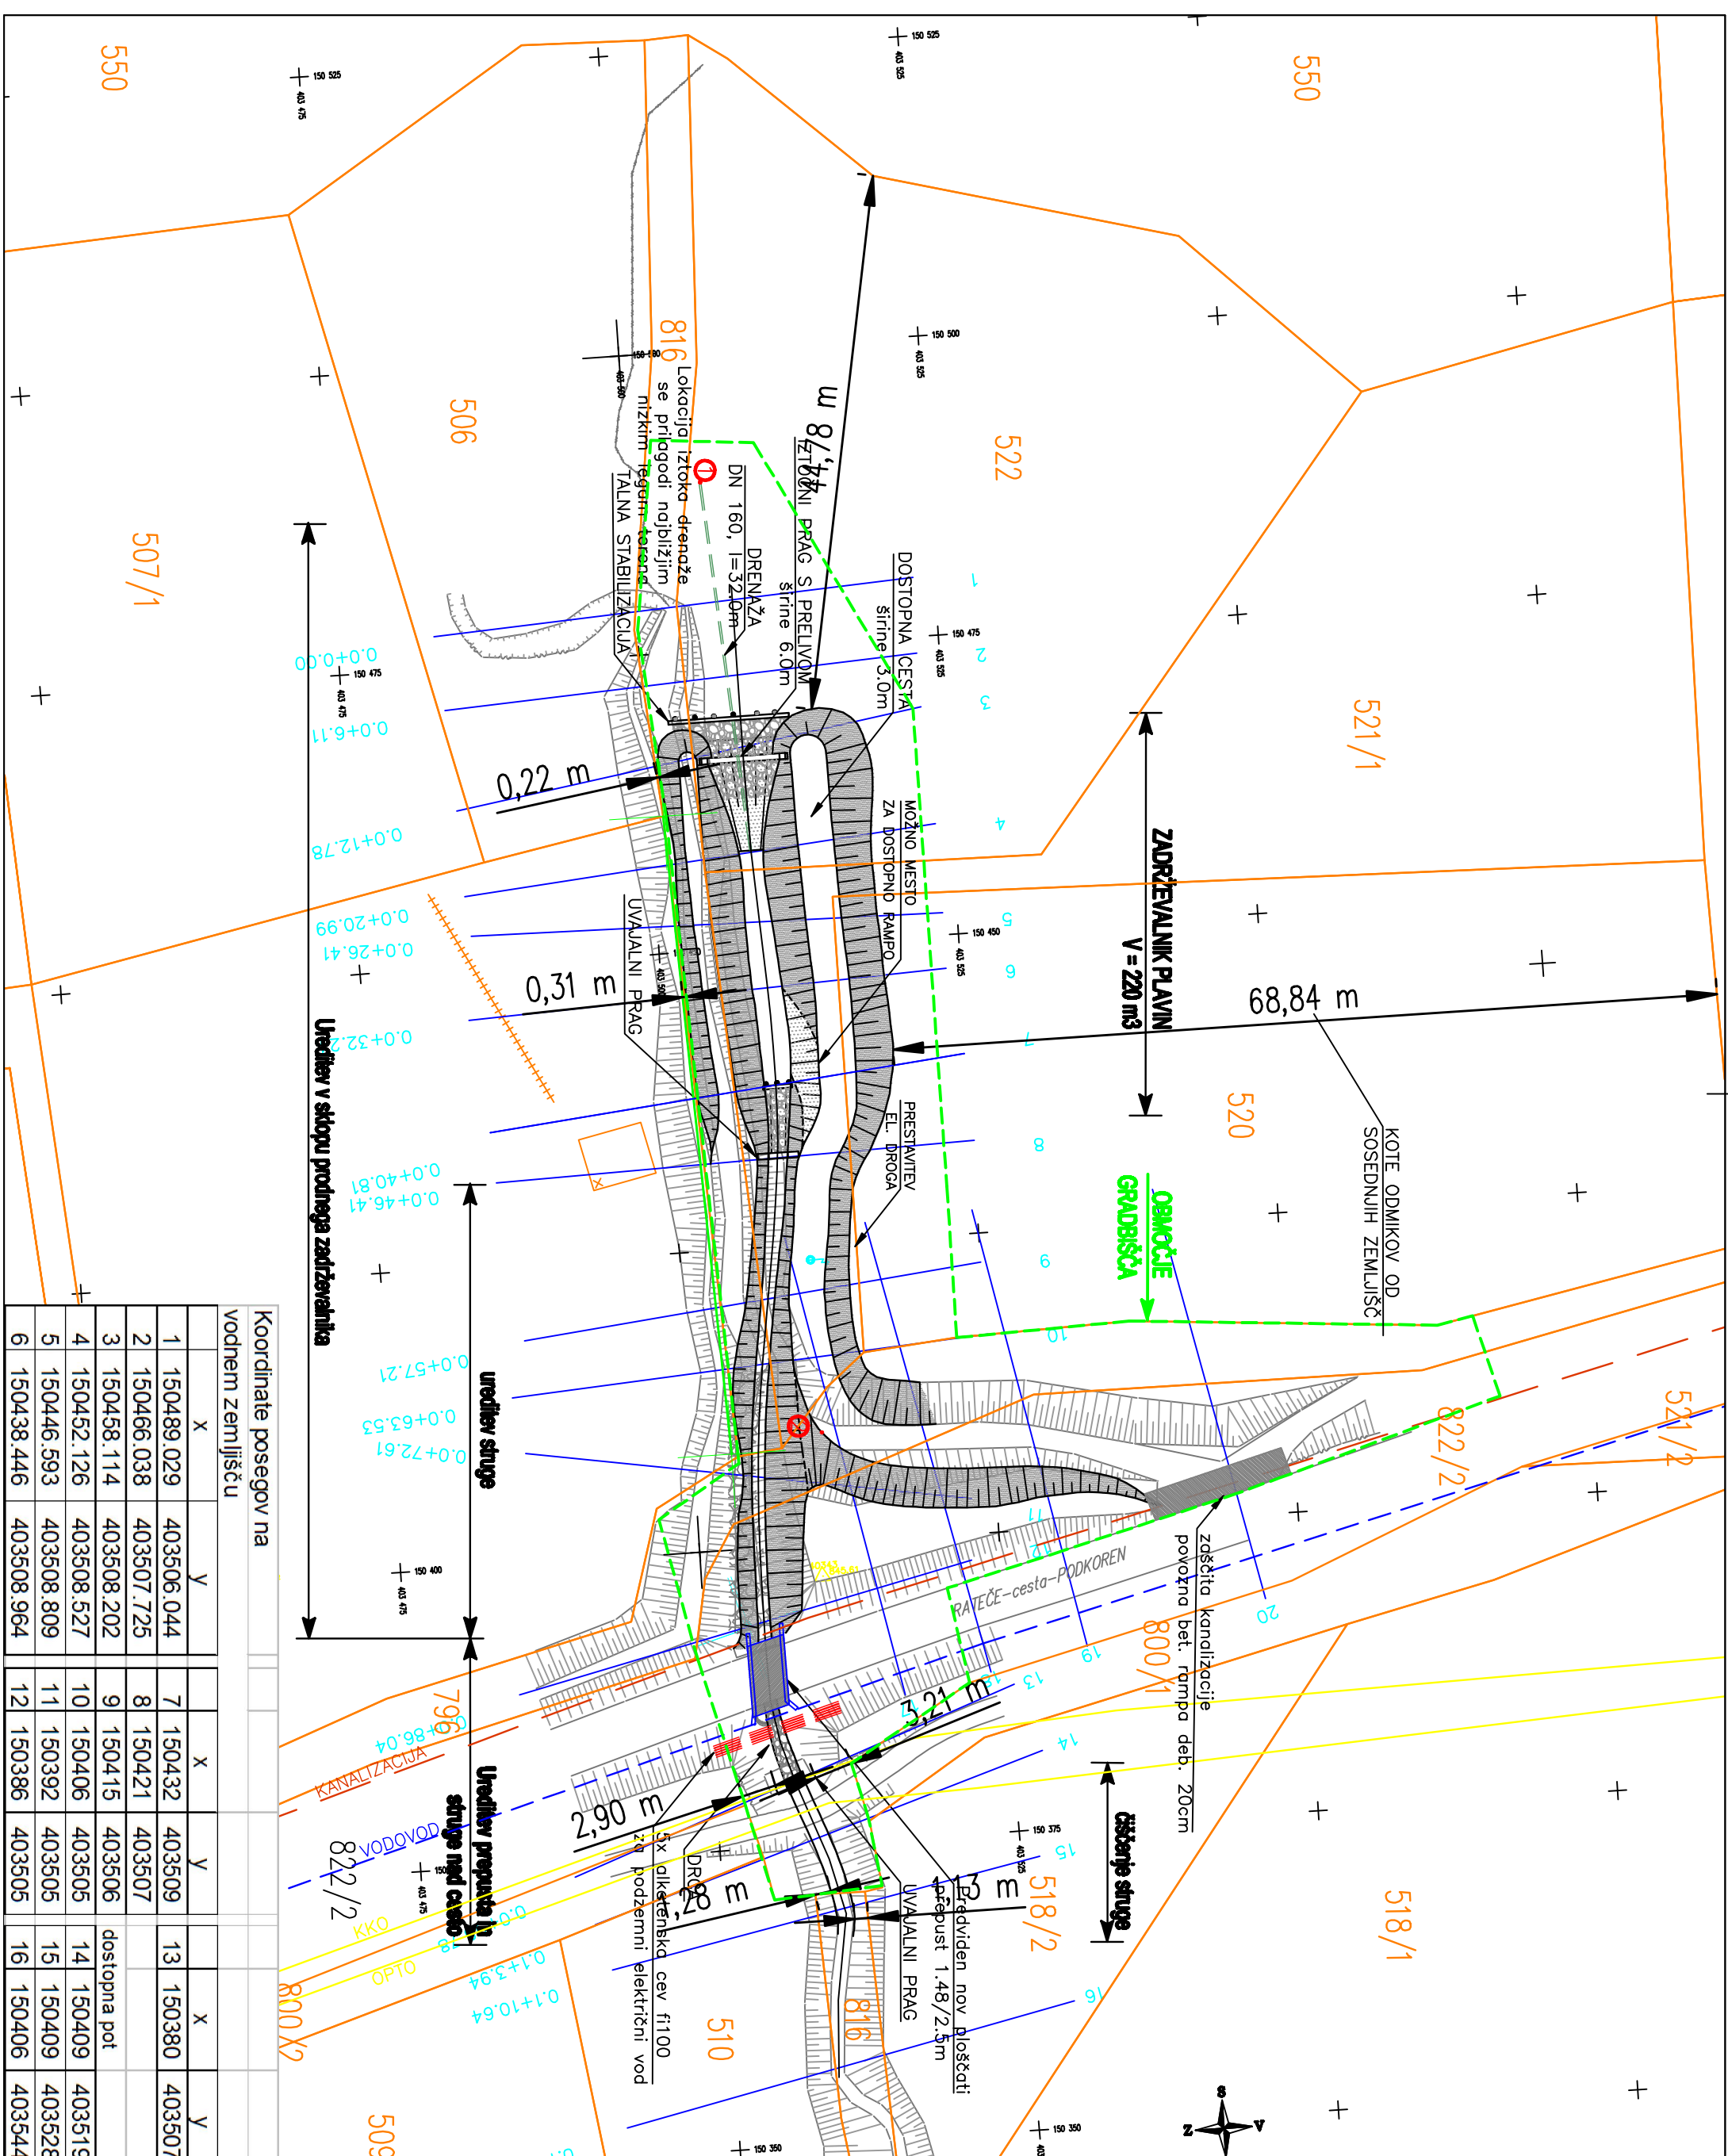

LIFE - WETMAN

ZELENCI - zadrževalnik prodaja na Čošelnovem grabnu

**Grafični prikaz lege
objekta na zemljišču
M 1:500**



Spr.:	Opis spremembe:	Datum:	Podpis:


INŠTITUT ZA VODE REPUBLIKE SLOVENIJE
 Institut for Water of the Republic of Slovenia

04g. vodja projekta:	Št.:	Dat. podpis:	Investitor:
Moica Stele Jęęęęęę, univ.dipl.inž.gr.	G-3062	<i>Moica Stele Jęęęęęę</i>	MINISTRSTVO ZA KMETIJSTVO IN OKOLJE Dunajska c. 22, 1000 Ljubljana
04g. projektant:	Št.:	Dat. podpis:	Objekt:
Moica Stele Jęęęęęę, univ.dipl.inž.gr.	G-3062	<i>Moica Stele Jęęęęęę</i>	IIFE - WETMAN

Strokovno svetovanje: **Branko Damjanovič**, gradbeni inženir

Branko Damjanovič

ZELENCI – zadrževalnik proda

na posejnovem grabnu			Vsebinsko: GRAFIČNI PRIKAZ LECE OBJEKTA NA ZEMLJIŠČU		
Datum risbe: marec 2013		Merilo: 1:500	Faza: PZI	Št.plojčka IV-4-1366/11-1	Št.risbe: G2