




PREPUST Ø 50 cm
VZDOLŽNI PREREZ
M 1:100

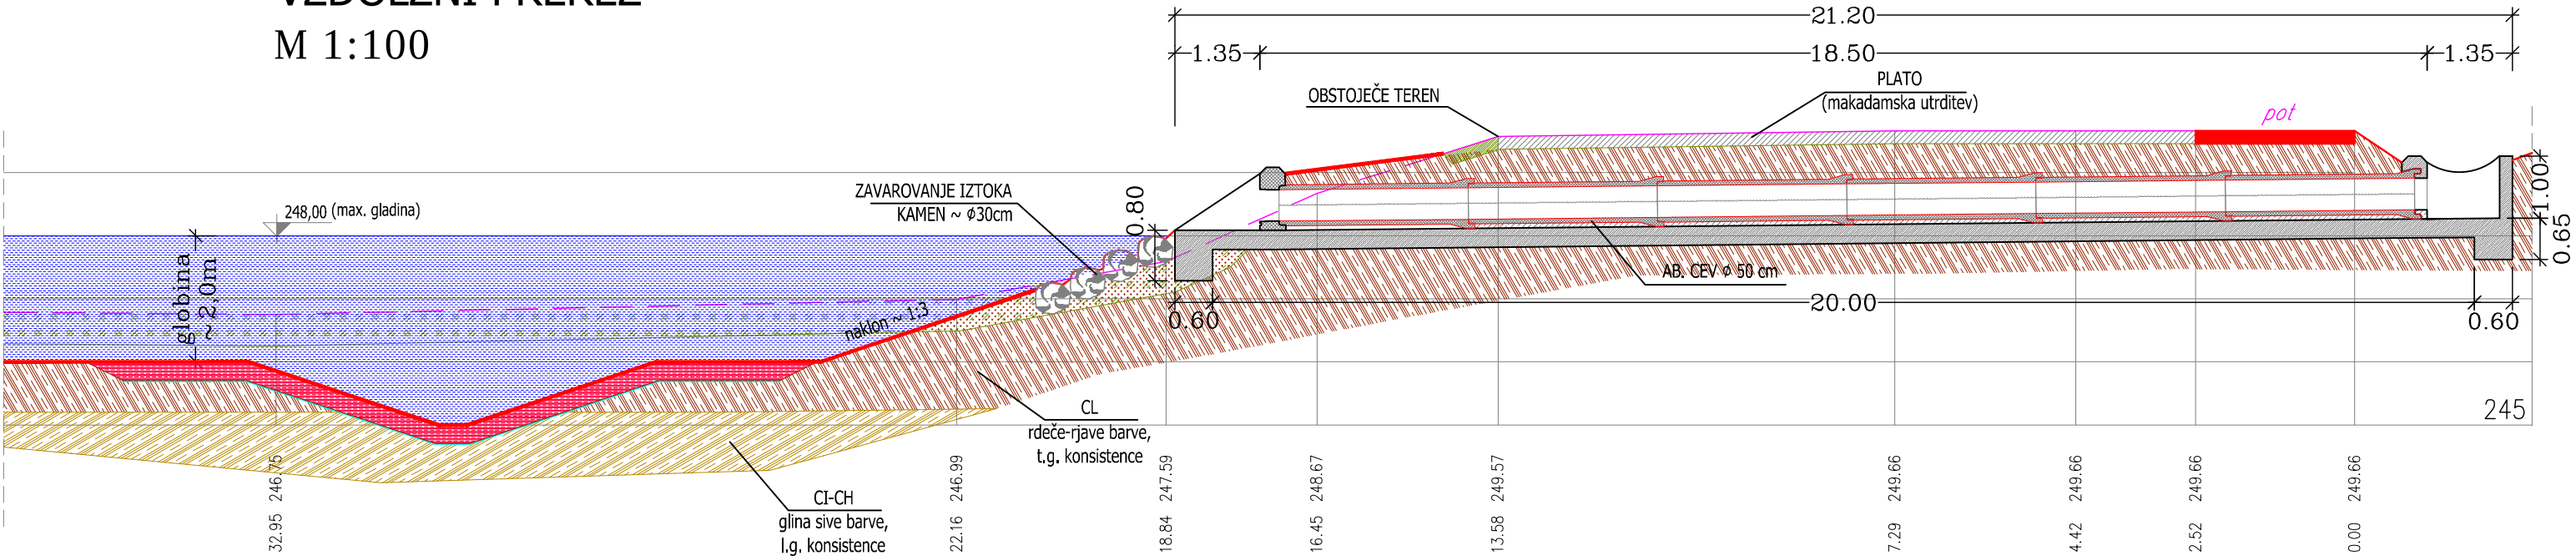


IZTOČNA GLAVA
PREREZ
M 1:50

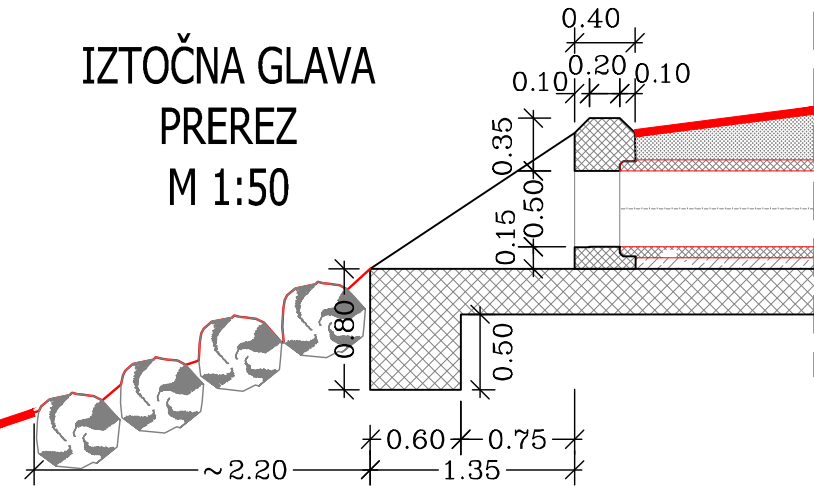


TLORIS M 1:50

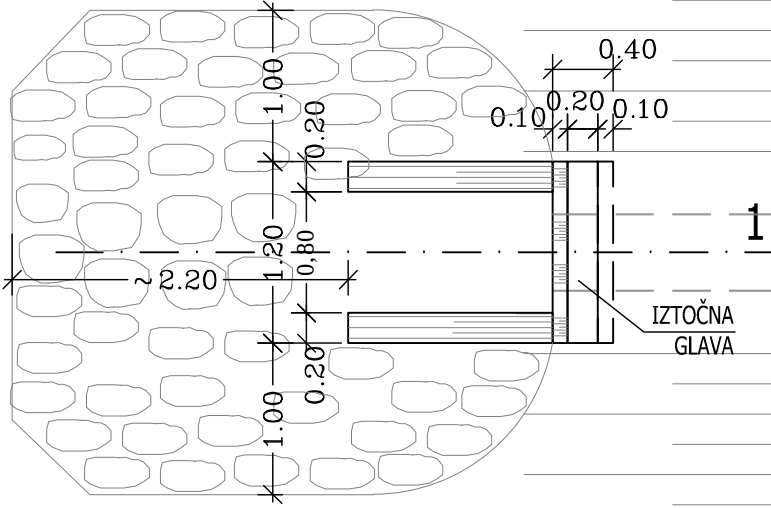


VTOČNA GLAVA
PREREZ
M 1:50

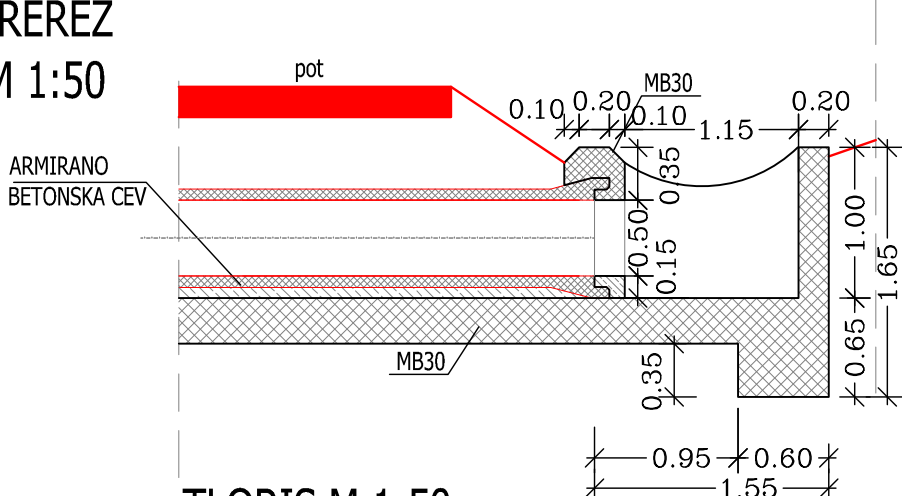



TLORIS M 1:50

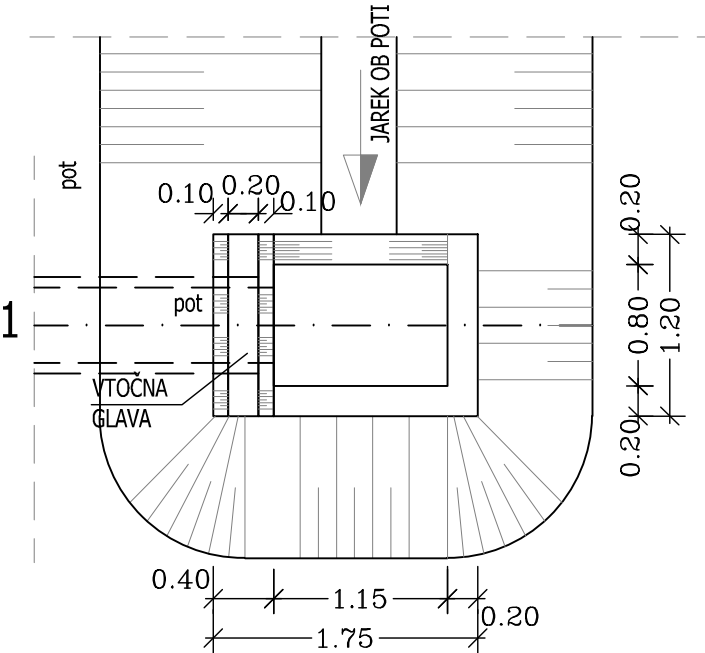

PREPUST Ø50cm
KARAKTERISTIČNI PREREZ
M 1:50

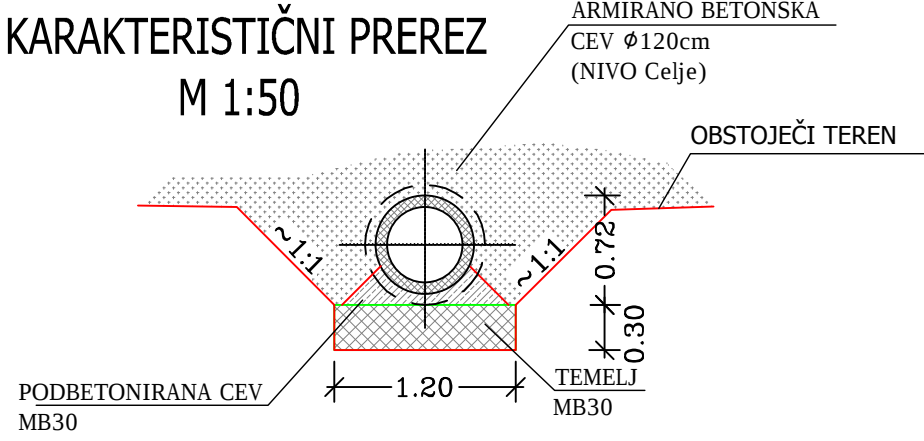

št. spr.:	Opis spremembe:	Datum:	Podpis:

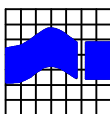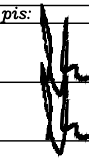 INŠTITUT ZA VODE REPUBLIKE SLOVENIJE Institut for Water of the Republic of Slovenia Hajdrihova 28c, 1000 Ljubljana			
Investitor: ZAVOD REPUBLIKE SLOVENIJE ZA VARSTVO NARAVE Tobačna ulica 5, Ljubljana		Objekt: HRAST pri VINICI - obnova kalov KRŠELIVEC, GORNJI KAL in KRIVAČA	
Ime: Odg. vodja projekta: Iztok KAVČIČ univ.dipl.inž.kraj.arh.	Id. št.: AK-0884		
Odg. projektant: Iztok KAVČIČ univ.dipl.inž.kraj.arh.	AK-0884		
Obdelal: Brane KLINC inž.grad.			
Datum risbe: september 2012		Faza: PZI	Št. projekta: C-1366
Merilo: M 1:50		Št. risbe: 3.1	Št.: 05