




TESNITEV
POGLOBLJENEGA DELA
KALA
M 1:50

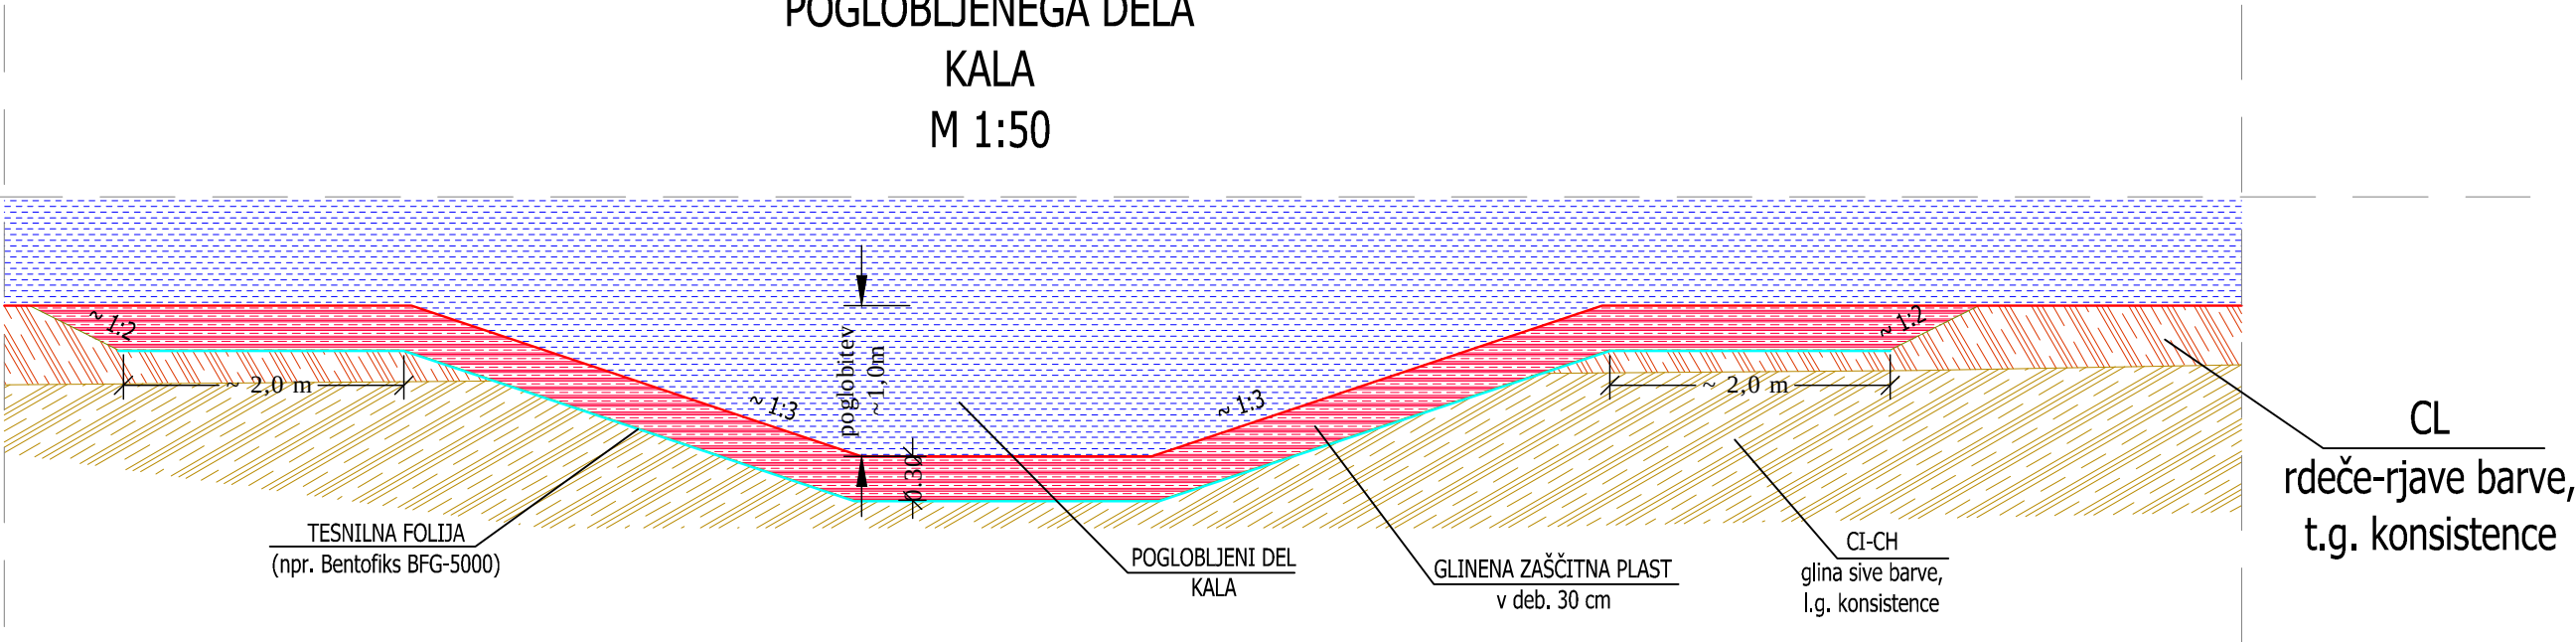

ZAJEM POBOČNIH
POVRŠINSKIH VOD
M 1:50

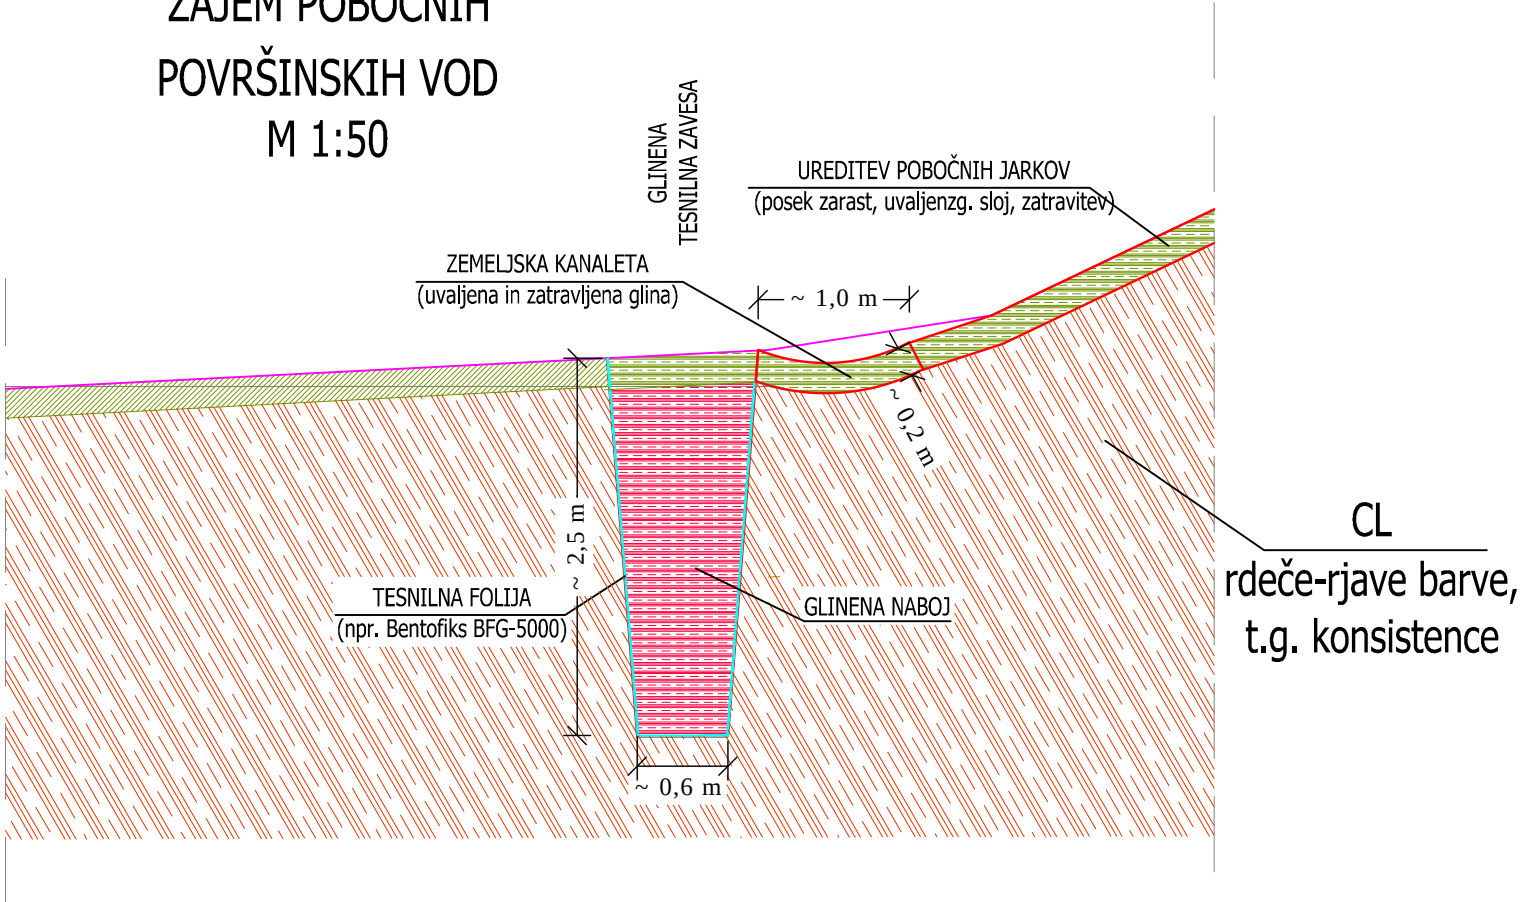

št. spr.:	Opis spremembe:	Datum:	Podpis:

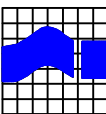		INŠTITUT ZA VODE REPUBLIKE SLOVENIJE Institut for Water of the Republic of Slovenia Hajdrihova 28c, 1000 Ljubljana			
Investitor: ZAVOD REPUBLIKE SLOVENIJE ZA VARSTVO NARAVE Tobačna ulica 5, Ljubljana				Objekt: HRAST pri VINICI - obnova kalov KRŠELIVEC, GORNJI KAL in KRIVAČA	
Ime:		Id. št.:			
Odg. vodja projekta:		AK-0884			
Odg. projektant:		AK-0884			
Iztok KAVČIČ univ.dipl.inž.kraj.arh.					
Obdelal:				Vsebina: KRŠELIVEC DETAJL TESNITVE POGLOBLJENI DEL KALA ZAJEM POVRŠINSKIH POBOČNIH VOD	
Brane KLINC inž.grad.					
Datum risbe: september 2012		Merilo: M 1:50		Faza: PZI	
				Št. projekta: C-1366	
				Št. risbe: 3.2	
				Št.: 05	