

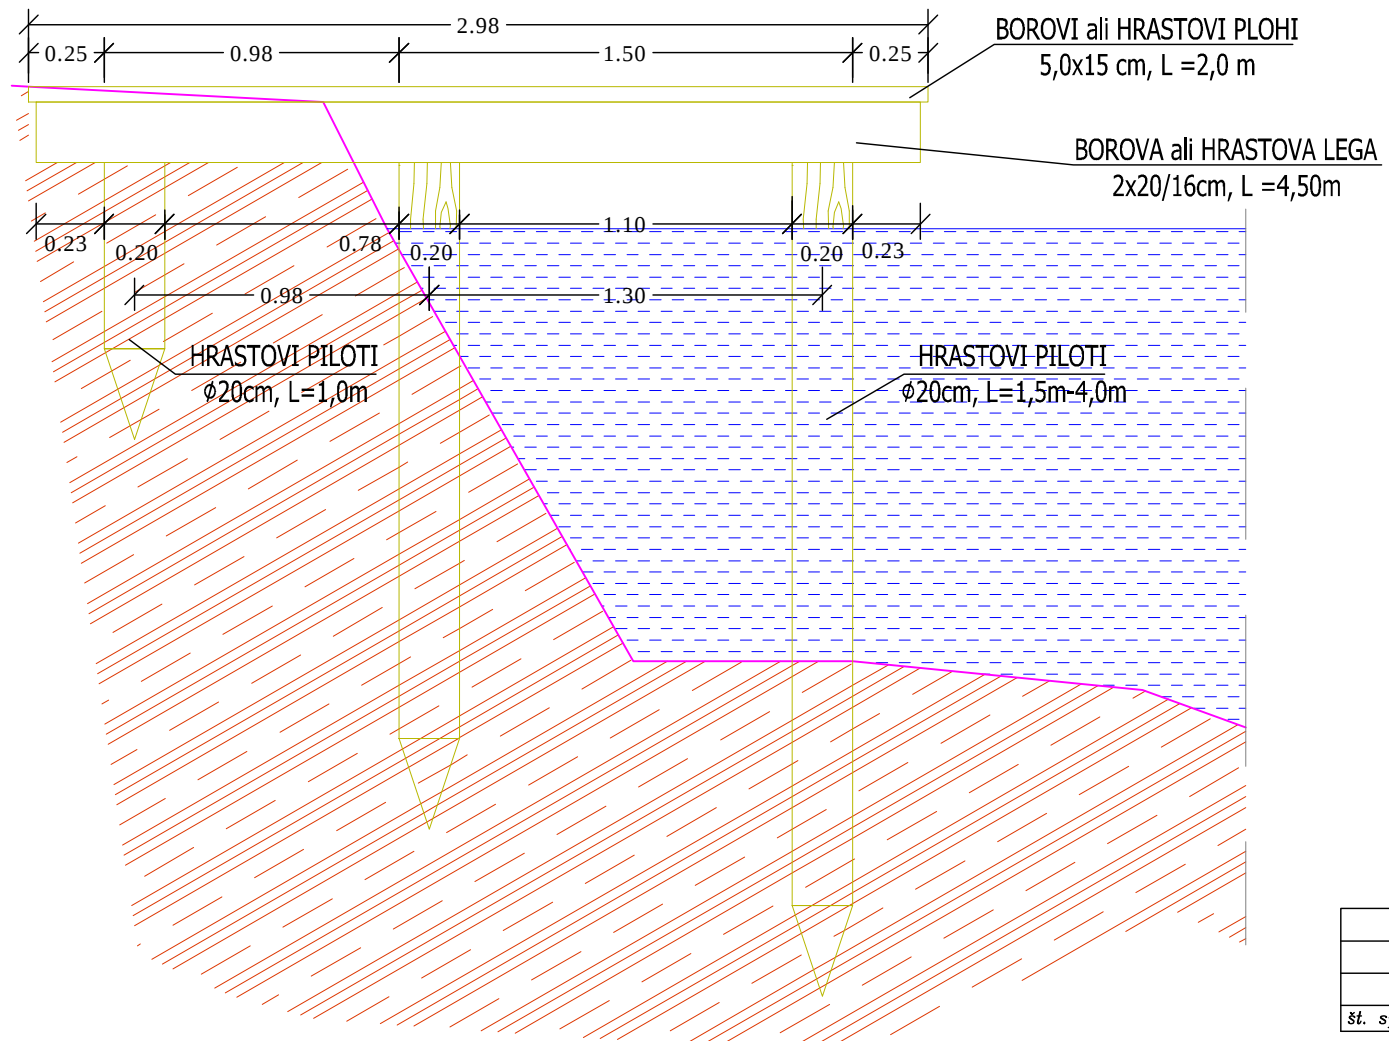


POMOL ZA RIBIČE  
KARAKTERISTIČNI PREREZ  
M 1:25

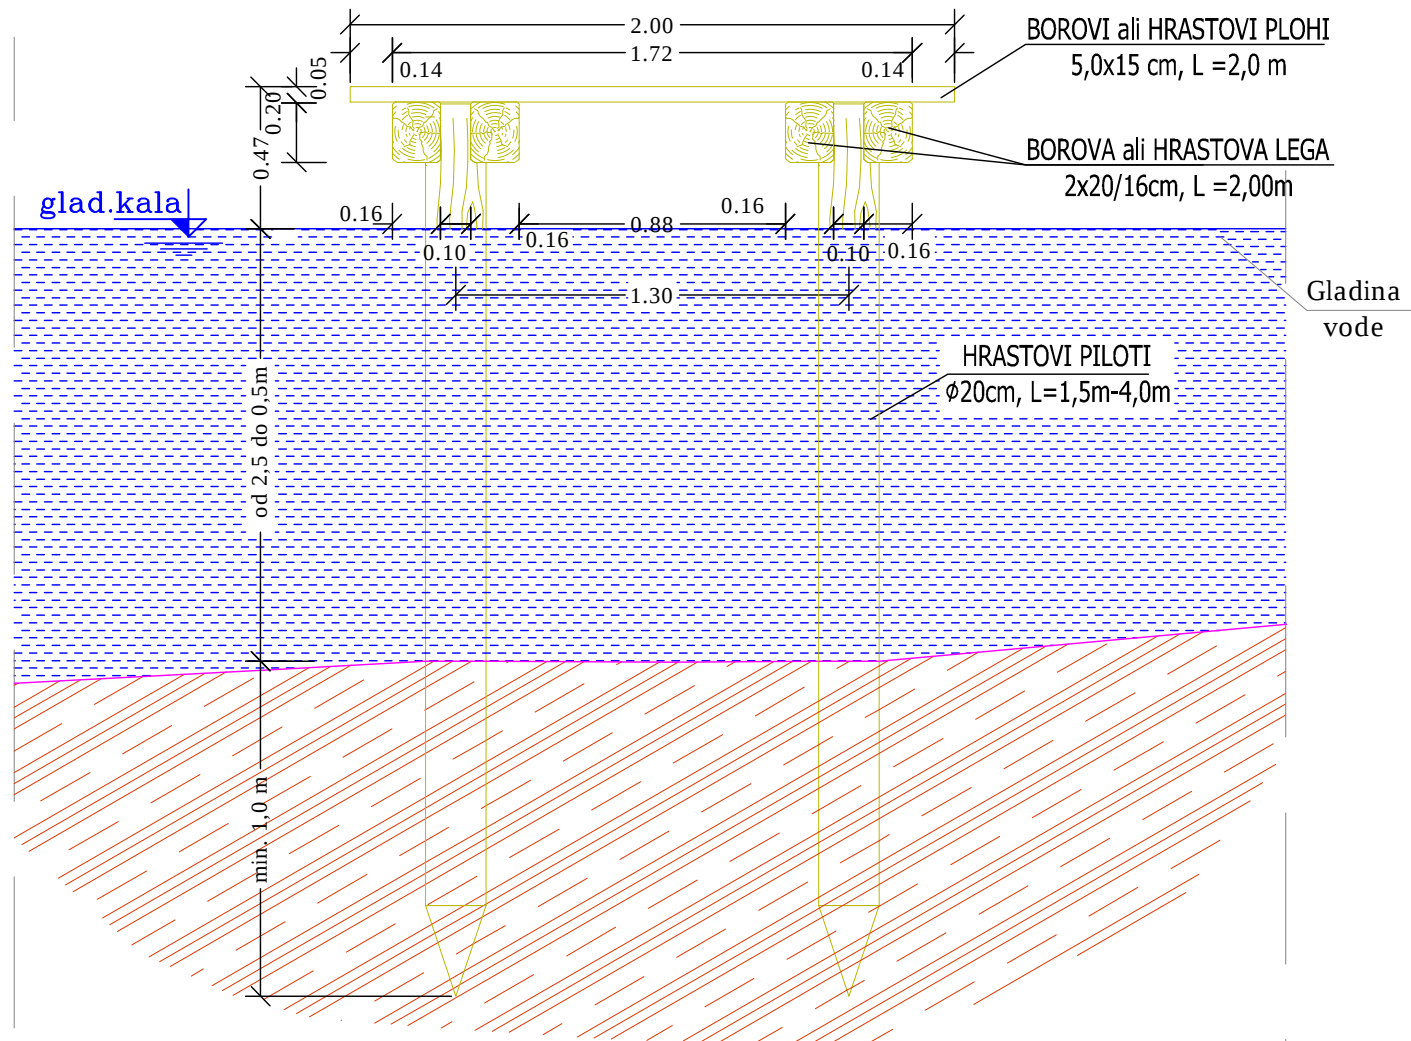

|           |                 |        |         |
|-----------|-----------------|--------|---------|
|           |                 |        |         |
|           |                 |        |         |
|           |                 |        |         |
| št. spr.: | Opis spremembe: | Datum: | Podpis: |

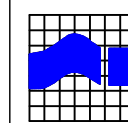

 INŠTITUT ZA VODE REPUBLIKE SLOVENIJE

 Institut for Water of the Republic of Slovenia  
Hajdrihova 28c, 1000 Ljubljana

|                    |                                                                          |
|--------------------|--------------------------------------------------------------------------|
| <i>Investitor:</i> | ZAVOD REPUBLIKE SLOVENIJE ZA VARSTVO NARAVE<br>Tobčna ulica 5, Ljubljana |
|--------------------|--------------------------------------------------------------------------|

Objekt:

HRAST pri VINICI - obnova kalov  
KRŠELIVEC, GORNJI KAL in KRIVAČA

|                                      |                 |
|--------------------------------------|-----------------|
| <i>Ime:</i>                          | <i>Id. št.:</i> |
| <i>Odg. vodja projekta:</i>          |                 |
| Iztok KAVČIČ univ.dipl.inž.kraj.arh. | AK-0884         |
| <i>Odg. projektant:</i>              |                 |
| Iztok KAVČIČ univ.dipl.inž.kraj.arh. | AK-0884         |

Vsebina:

|  |                 |
|--|-----------------|
|  | GORNJI KAL      |
|  | DETAJL UREDITVE |
|  | POMOL ZA RIBIČE |

*Datum risbe:*  
september 2012

|                          |
|--------------------------|
| <i>Merilo:</i><br>M 1:25 |
|--------------------------|

|              |     |
|--------------|-----|
| <i>Faza:</i> | PZI |
|--------------|-----|

|               |        |
|---------------|--------|
| Št. projekta: | C-1366 |
|---------------|--------|

|           |     |
|-----------|-----|
| Št.risbe: | 3.3 |
|-----------|-----|

Št.: 05