
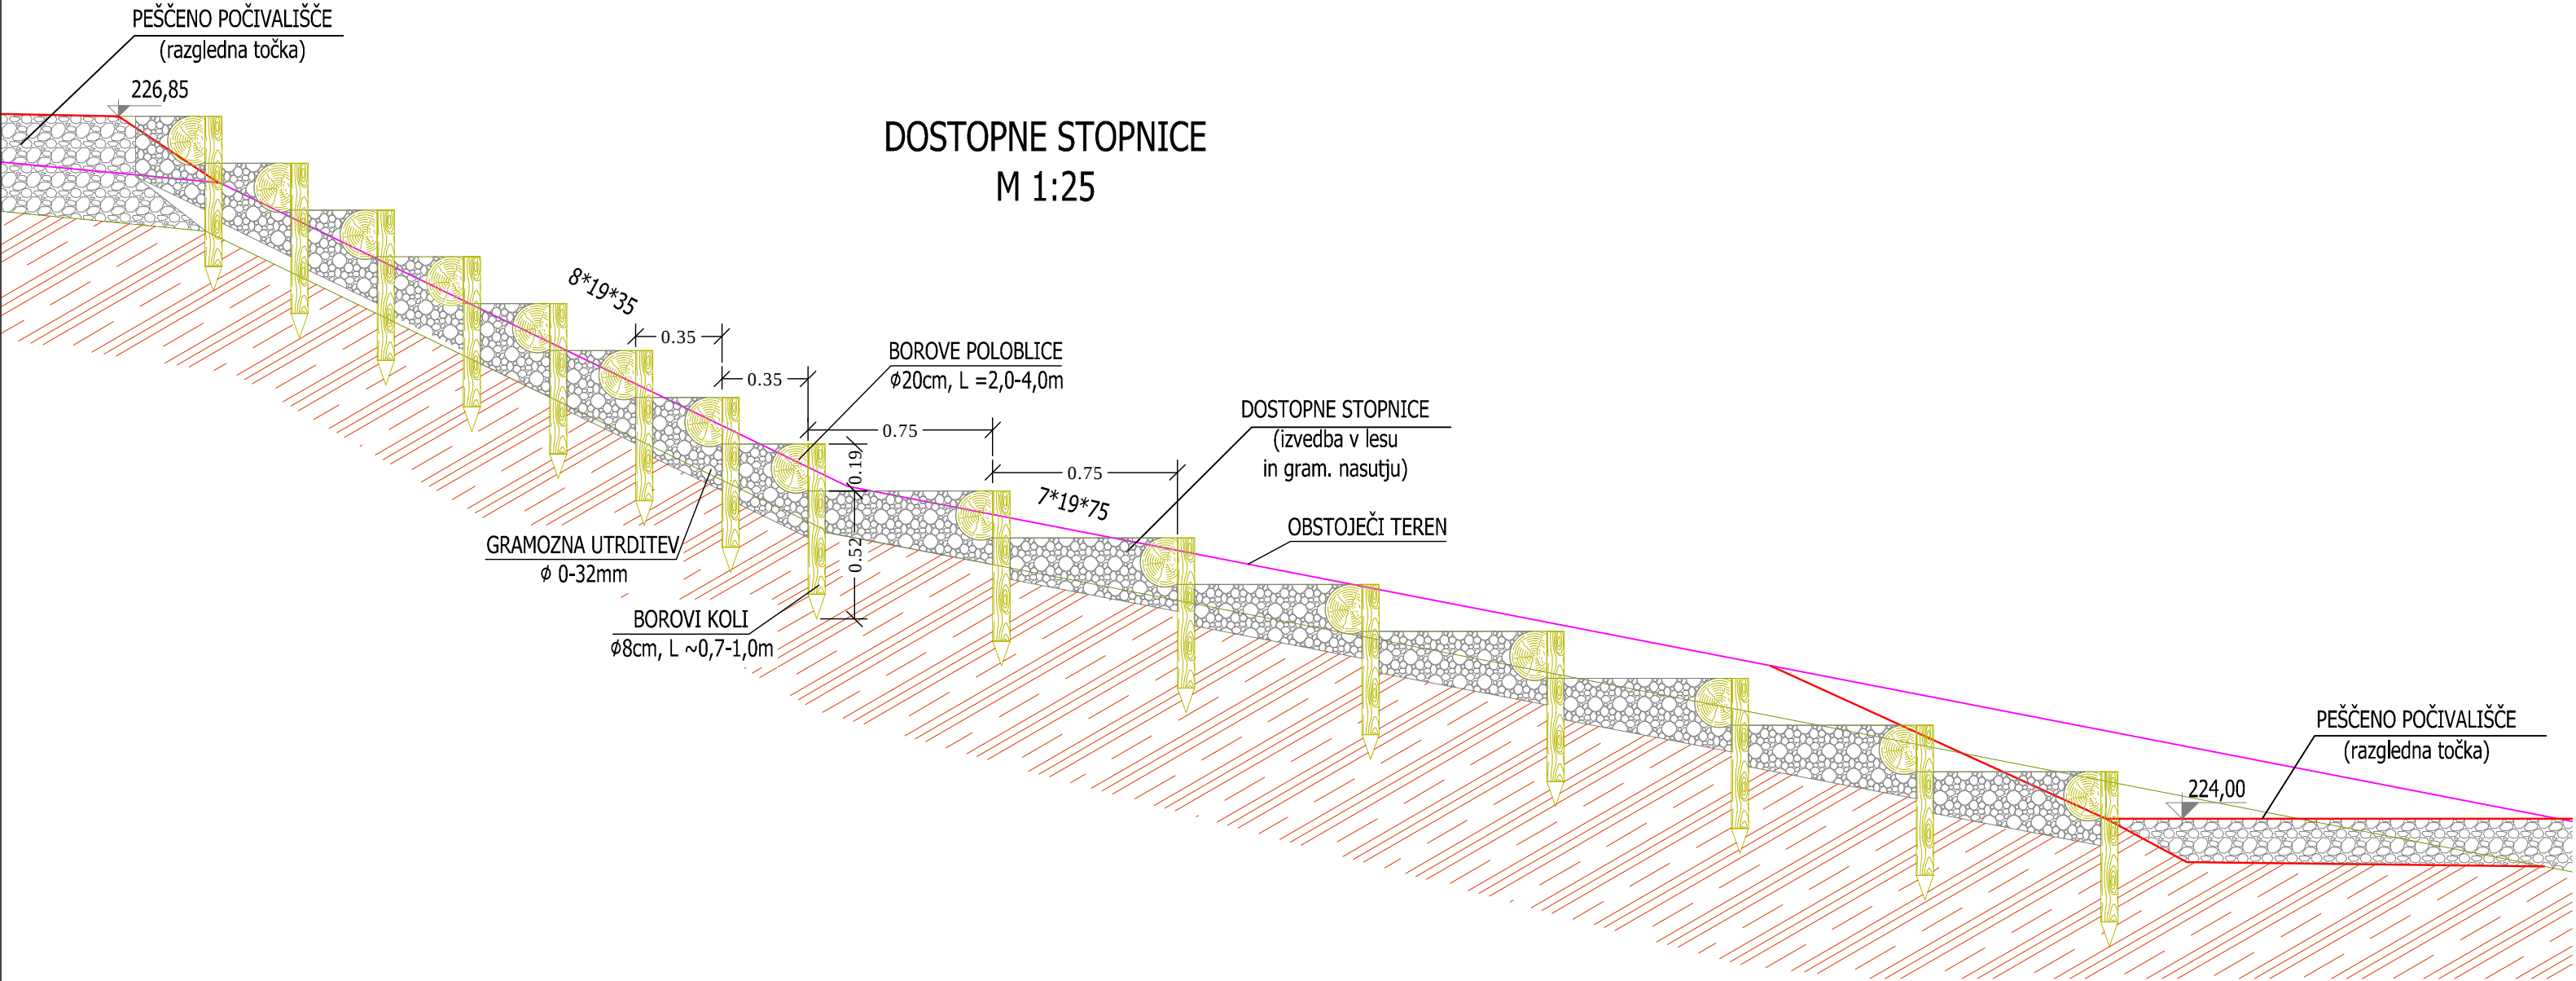
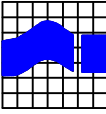


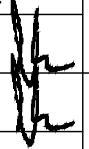

št. spr.:	Opis spremembe:	Datum:	Podpis:

 INŠTITUT ZA VODE REPUBLIKE SLOVENIJE Institut for Water of the Republic of Slovenia Hajdrihova 28c, 1000 Ljubljana					
Investitor: ZAVOD REPUBLIKE SLOVENIJE ZA VARSTVO NARAVE Tobačna ulica 5, Ljubljana			Objekt: HRAST pri VINICI - obnova kalov KRŠELIVEC, GORNJI KAL in KRIVAČA		
Ime: Odg. vodja projekta: Iztok KAVČIČ univ.dipl.inž.kraj.arh.			Id. št.: AK-0884		
Odg. projektant: Iztok KAVČIČ univ.dipl.inž.kraj.arh.			Podpis: 		
Obdelal: Brane KLINC inž.grad.			Vsebina: GORNJI KAL DETAJL UREDITVE DOSTOPNIH STOPNIC		
Datum risbe: september 2012	Merilo: M 1:25	Faza: PZI	Št. projekta: C-1366	Št. risbe: 3.4	Št.: 05