


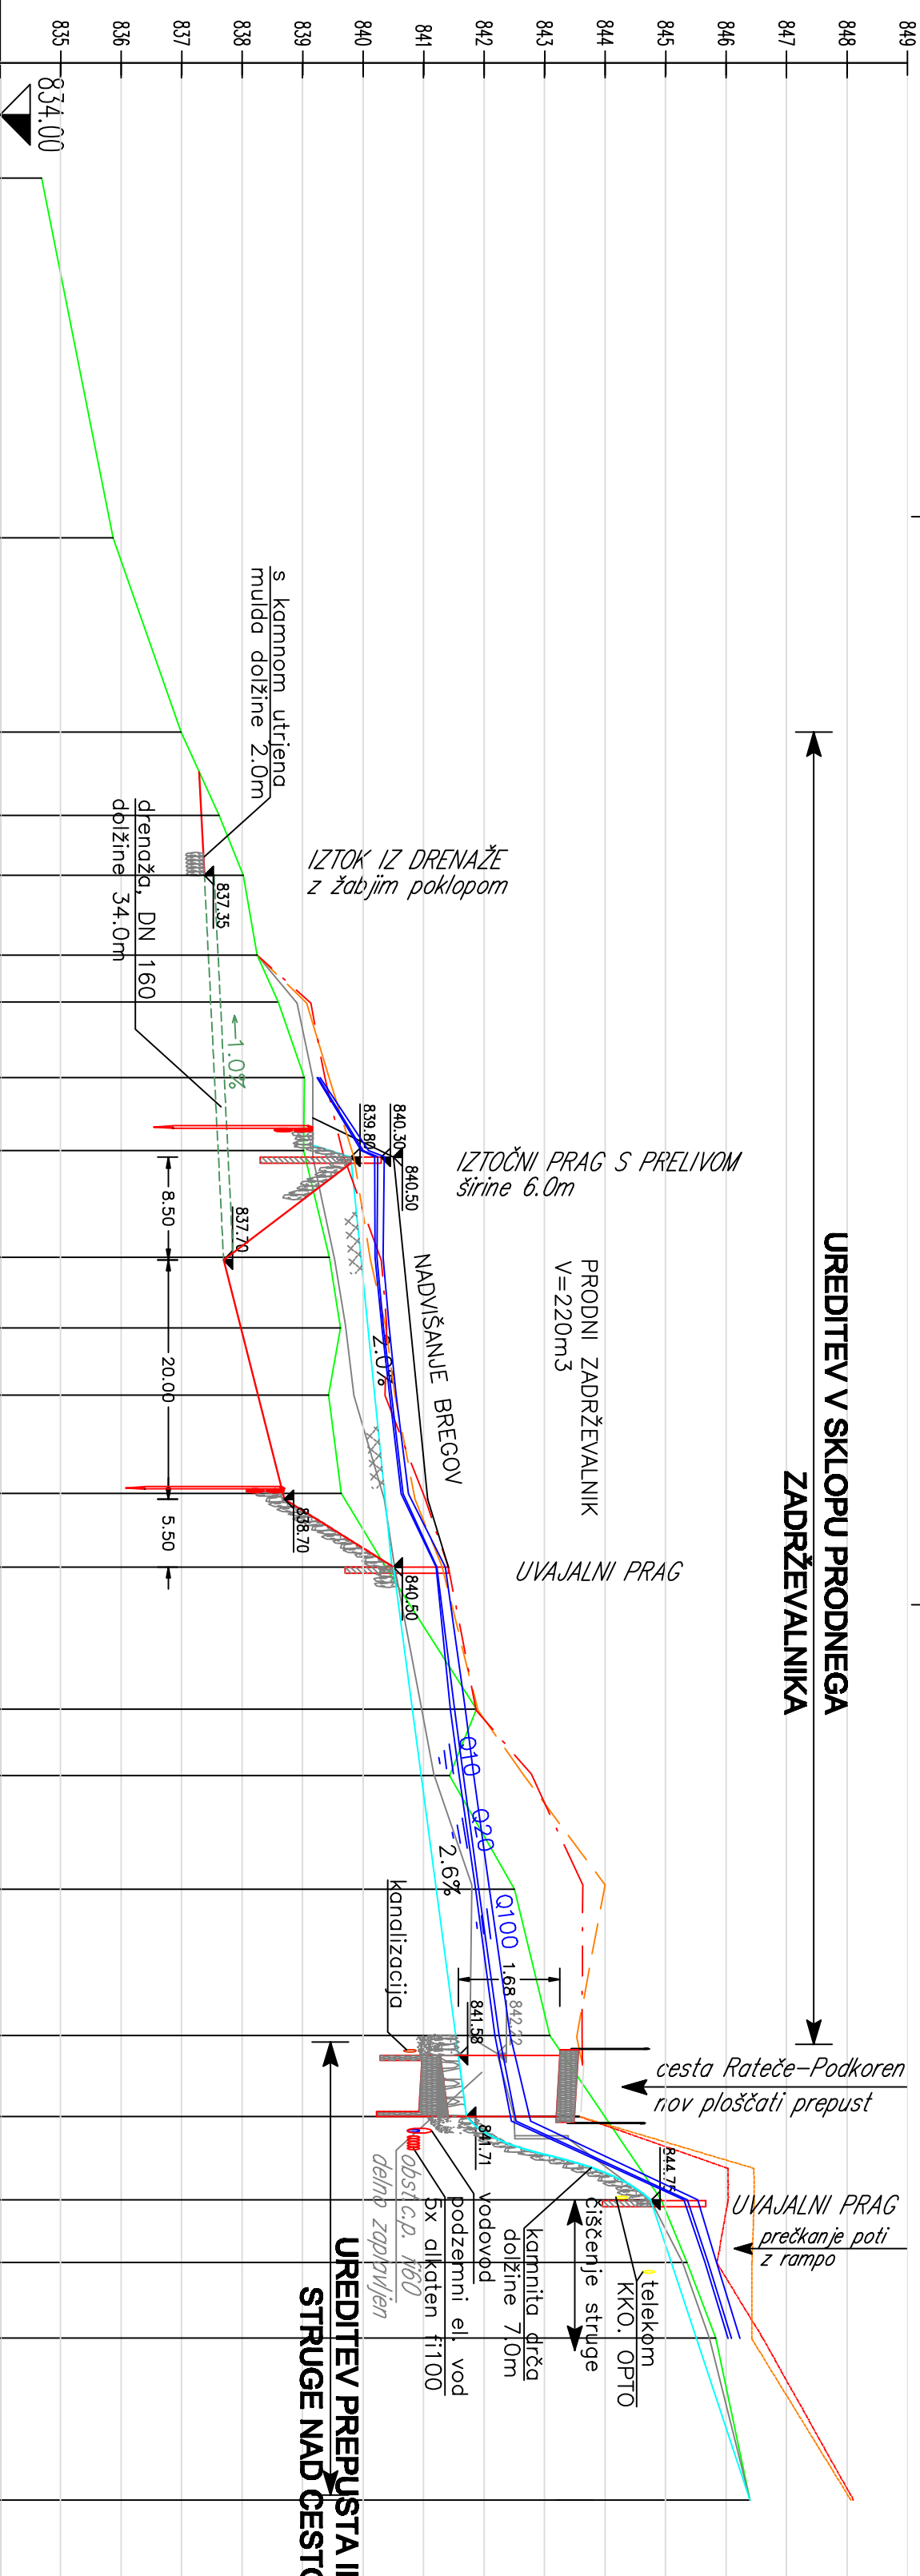

OZNAKE PROFILOV		29.74		16.07	6.89	4.97	6.57	3.96	6.26	2	6.02	3	8.83	4	5.84	5	5.54	6	8.16	7	6.06	8	11.77	9	5.49	10	9.40	11	12.09	12	13.57	13	5.16	14	6.28	15	13.38	16
STACIONAŽE								1.15	7.41		13.44		22.26	28.11	33.65	41.80	47.87		59.64	65.13		74.53		86.62		0.19	5.36	11.64		25.02								
KOTE TERENA		384.690		385.870		386.990	837.620	838.020	838.250	838.60	839.03	839.02	839.44	839.63	839.43	839.64	840.37		841.87	841.43		842.50		843.09		844.93	845.36	845.83		846.39								
KOTE LEVEGA BREGA								839.14	839.37	839.68		840.30	840.39	840.36		841.03	841.41		841.87	842.78		843.63		843.62		846.03	845.85	846.61		848.10								
KOTE DESNEGA BREGA								839.07 839.24	839.44	839.85		840.12	840.37	840.53		840.86	841.31		841.90	842.64		844.00		843.53		846.46	846.43	846.42		848.06								
GLADINA Q10								838.19	839.25	839.98 840.20		840.21	840.32	840.45		840.64	841.22		841.45	841.60		841.87		842.19		845.31	845.66	846.04		846.98								
GLADINA Q20								838.23	839.27	840.01 840.25		840.24	840.35	840.48		840.67	841.23		841.52	841.67		841.92		842.26		842.54	845.37	845.71	846.10		847.03							
GLADINA Q100								838.31	839.30	840.10 840.36		840.34	840.44	840.56		840.76	841.37		841.70	841.84		842.10		842.44		842.78	845.54	845.85	846.24		847.18							
KOTE NIVELETE								839.80									840.50		840.81	840.96		841.21		841.53		844.75	845.095	845.511										



LIFE - WETMAN
ZELENCI - zadrževalnik prodaja na
Čošelnovem grabnu

Vzdolžni profil
M 1:500/100

Spr.: Opis spremembe:	Datum:	Podpis:

			
INŠTITUT ZA VODE REPUBLIKE SLOVENIJE			
Institut for Water of the Republic of Slovenia			
<i>Vodnagospodarski oddelék</i>			
Odg. vodja projekta:	Št.:	Dat. podpis:	Investitor:
Mojca Stele Jęglić, univ.dipl.inž.gr,	G-3062	<i>Plečič</i>	MINISTRSTVO ZA KMETIJSTVO IN OKOLJE
Odg. projektant:	Št.:	Dat. podpis:	Dumajska c. 22, 1000 Ljubljana
Mojca Stele Jęglić, univ.dipl.inž.gr,	G-3062	<i>Plečič</i>	
Strok.sododavec:	LIFE – WETMAN		
Branko Damjanović, gradbeni tehnik	ZELENCI – zadleževnik prodá na Čošelinovem grabnu		
Vsebnina:			
VZDOLŽNI PROFIL			
Datum riše:	Merilo:	Faza:	Št.projekta
marec 2013	1:500/100	PZI	IV-4-1366/11-1
			Št.riše:
			3