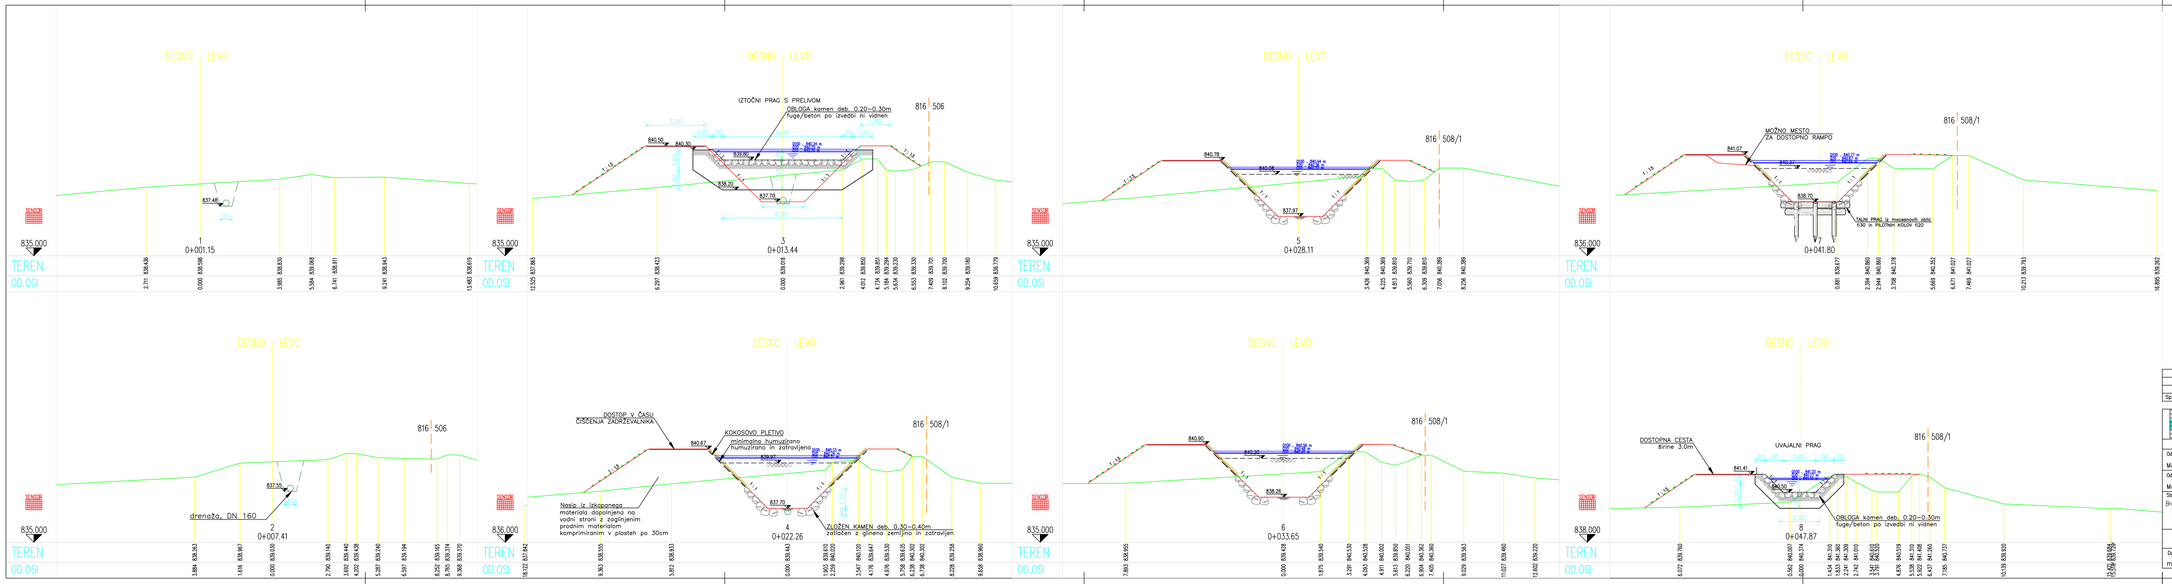

WETMAN

LIFE - WETMAN
ZELENCI - zadrževalnik proda na Košelnovem grabnu

Prečni prerezi od P1 do P8
M 1:100

Spr.:	Opis spremembe:	Datum:	Podpis:

INŠTITUT ZA VODE REPUBLIKE SLOVENIJE
Institut for Water of the Republic of Slovenia
Vodnogospodarski oddelek

Odg. vodja projekta: Mojca Stele Jeglič, univ.dipl.inž.gr.	Št.: G-3062	Investitor: MINISTRSTVO ZA KMETIJSTVO IN OKOLJE Dunajska c. 22, 1000 Ljubljana	
Odg. projektant: Mojca Stele Jeglič, univ.dipl.inž.gr.	Št.: G-3062	Objekt: LIFE–WETMAN ZELENCI–zadrževalnik proda na Košelnovem grabnu	
Strokovnodelavec: Branko Damjanovič, gradbeni tehnik			
		Vsebina: PREČNI PREREZI od P1 do P8	
Datum risbe: marec 2013	Merilo: 1:100	Faza: PZI	Štiprojekta: IV–4–1366/11–1	Stran: 4.1

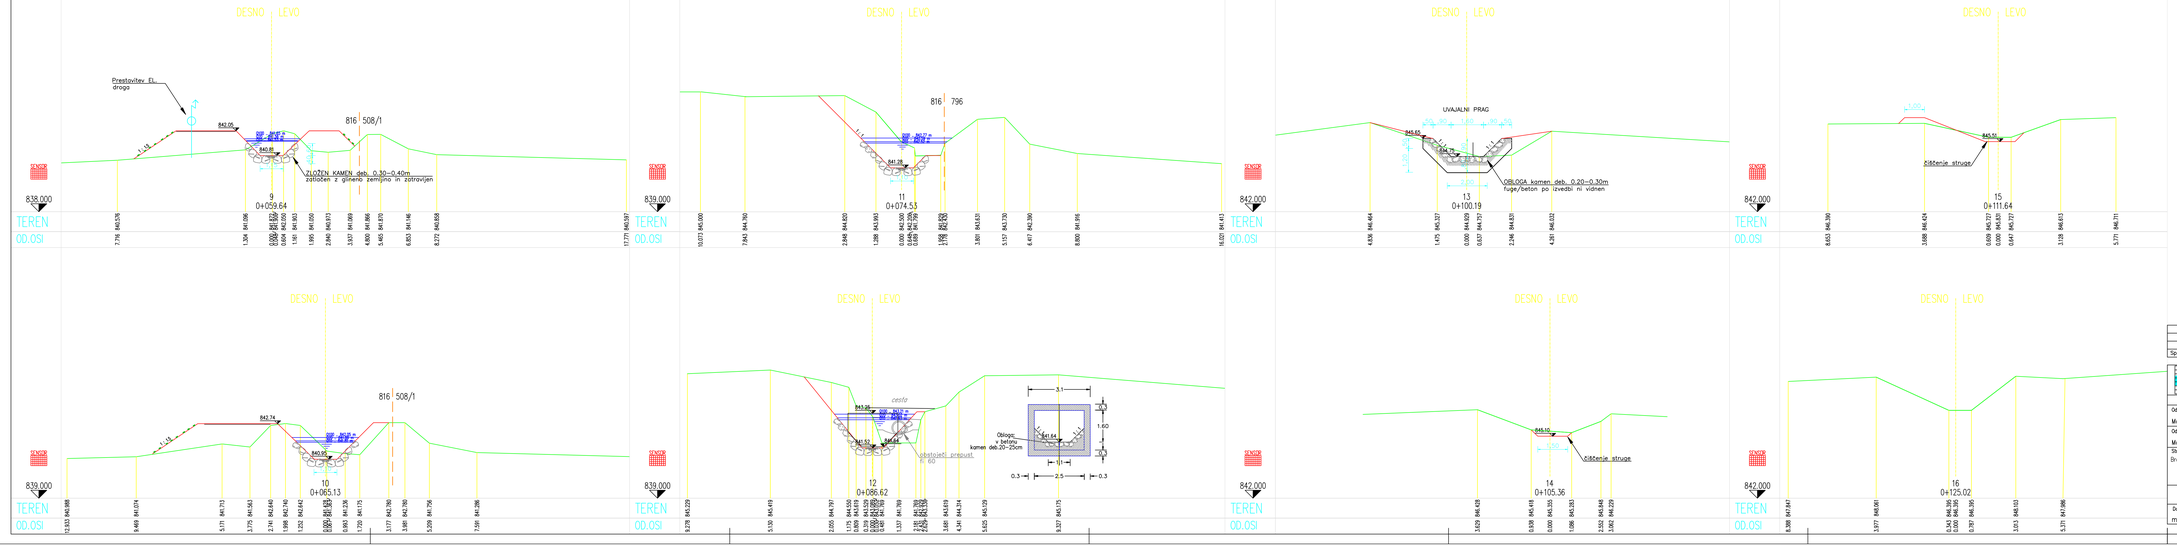

WETMAN

LIFE - WETMAN
ZELENCI - zadrževalnik proda na Košelnovem grabnu

Prečni prerezi od P8 do P16
M 1:100

Spr.:	Opis spremembe:	Datum:	Podpis:

INŠTITUT ZA VODE REPUBLIKE SLOVENIJE
Institut for Water of the Republic of Slovenia
Vodnogospodarski oddelek

Odg. vodja projekta: Mojca Stele Jeglič, univ.dipl.inž.gr.	Št.: G-3062	Investitor: MINISTRSTVO ZA KMETIJSTVO IN OKOLJE Dunajska c. 22, 1000 Ljubljana	
Odg. projektant: Mojca Stele Jeglič, univ.dipl.inž.gr.	Št.: G-3062	Objekt: LIFE–WETMAN ZELENCI–zadrževalnik proda na Košelnovem grabnu	
Strokovnodelavec: Branko Damjanovič, gradbeni tehnik			
		Vsebina: PREČNI PREREZI od P7 do P16	
Datum risbe: marec 2013	Merilo: 1:100	Faza: PZI	Štiprojekta: IV–4–1366/11–1	Stran: 4.2