







LIFE - WETMAN

ZELENCI - zadrževalnik proda na Čošelnovem grabnu

Prečni prerezi dostopne ceste

M 1:100

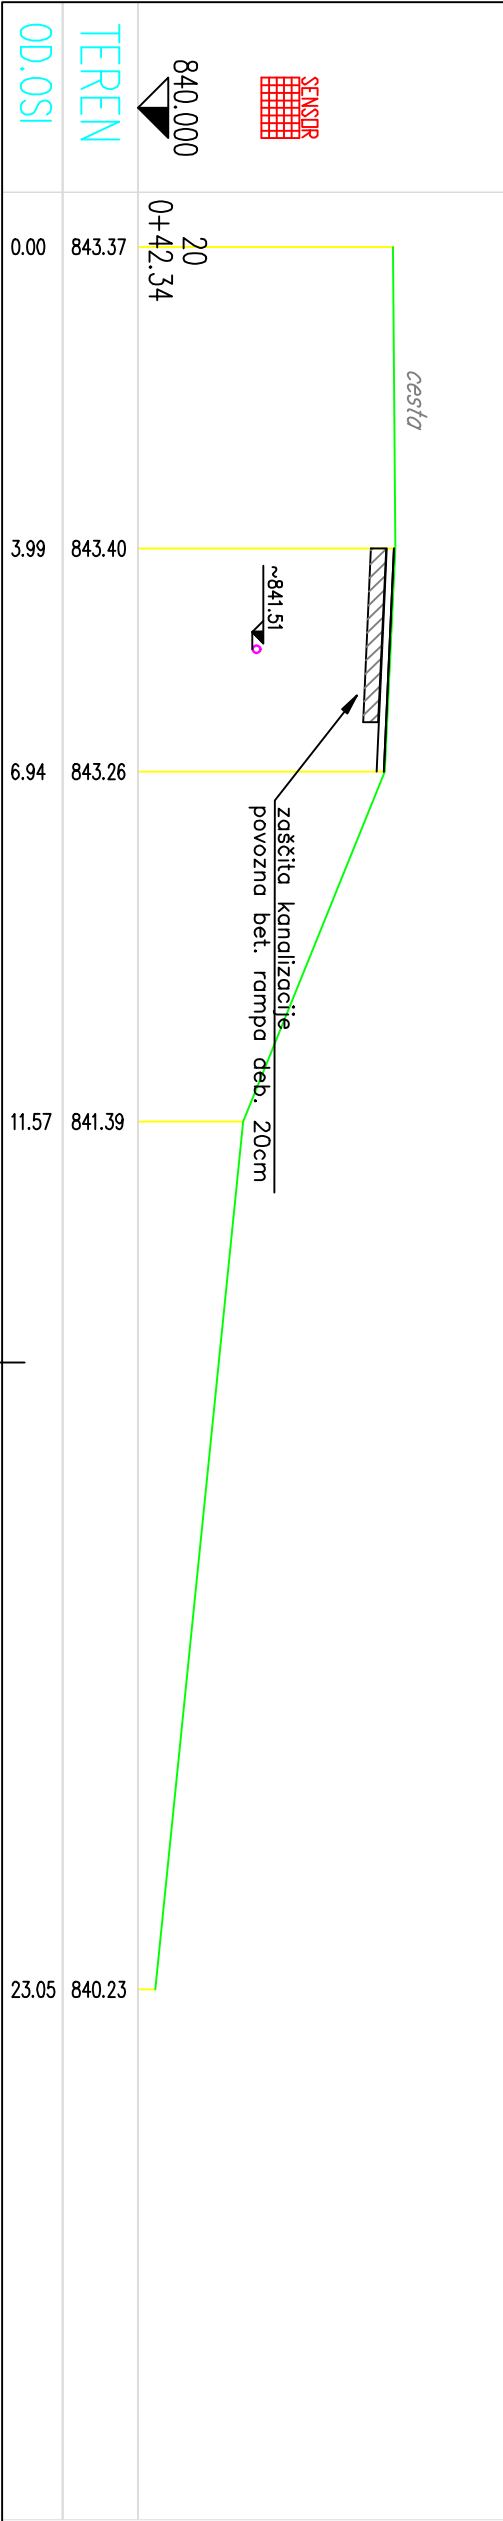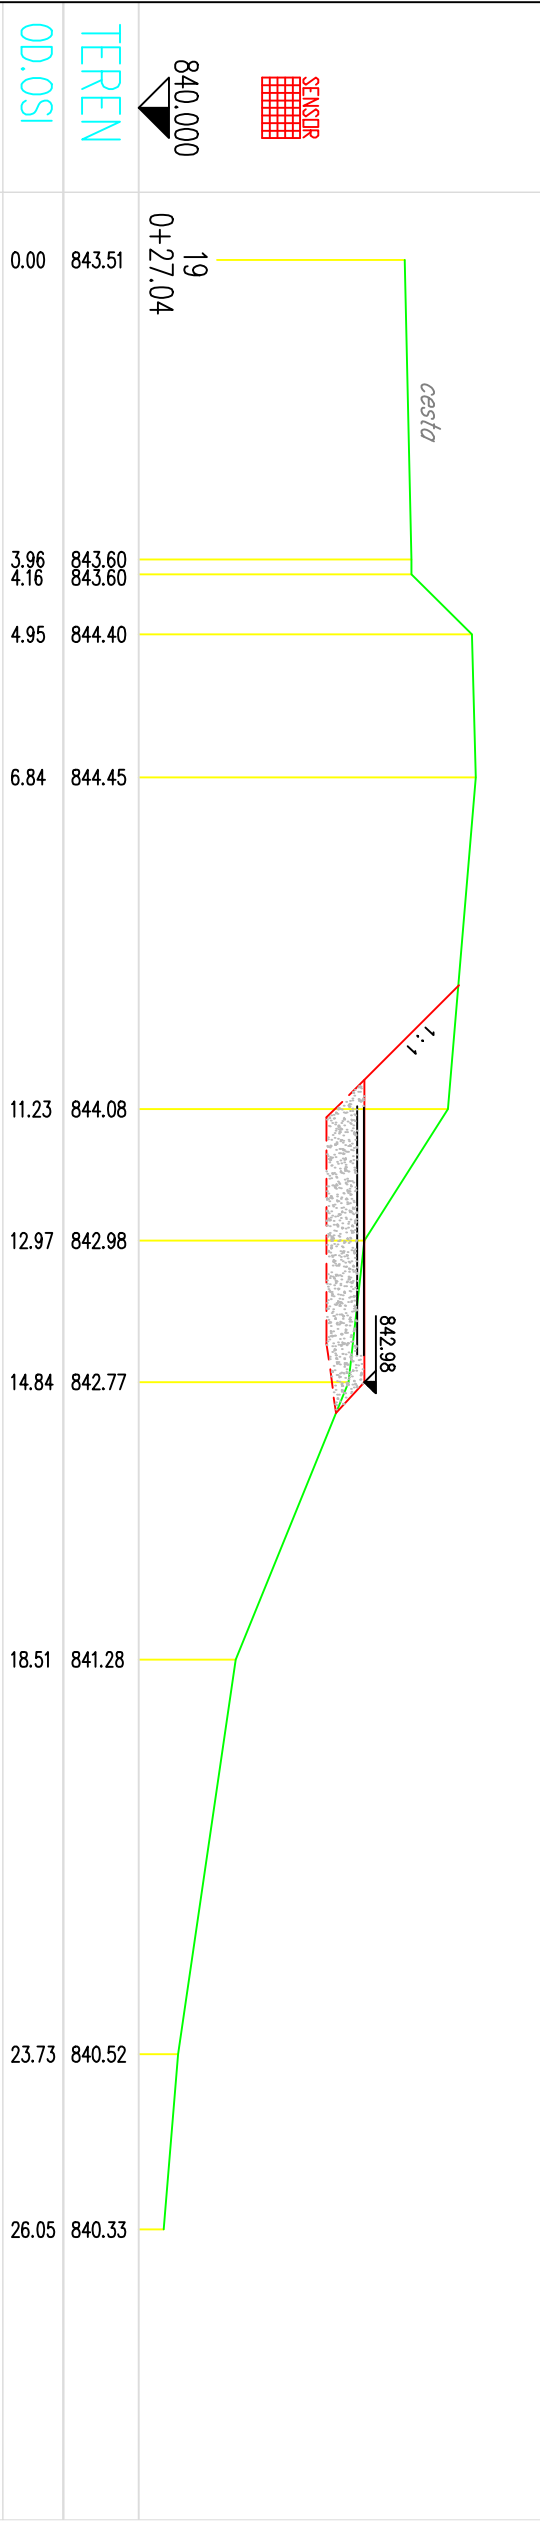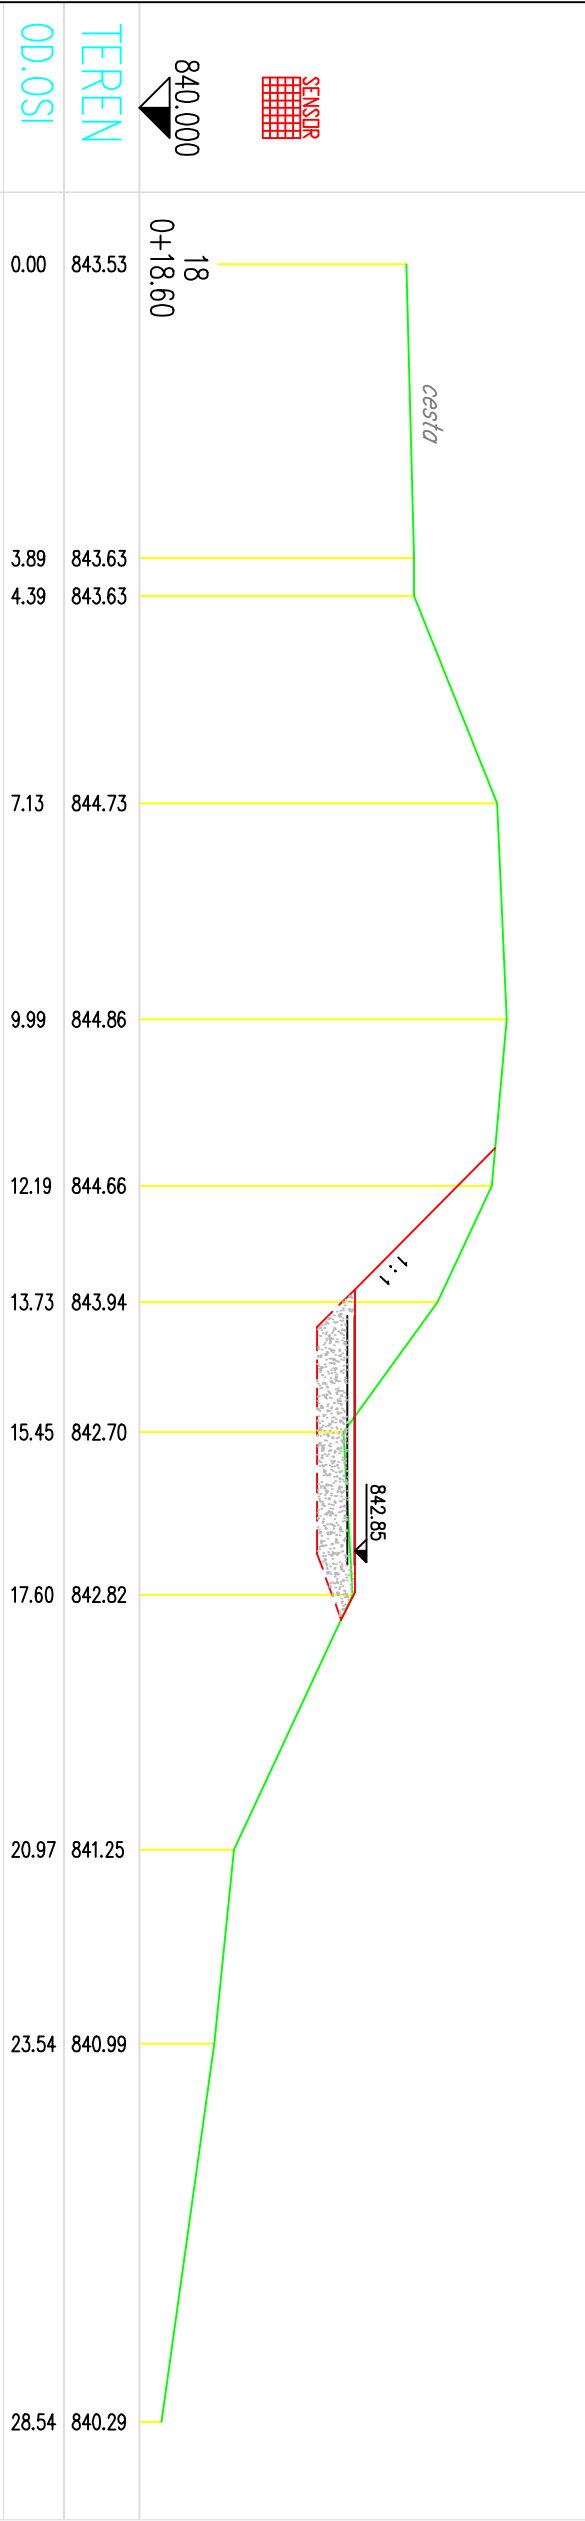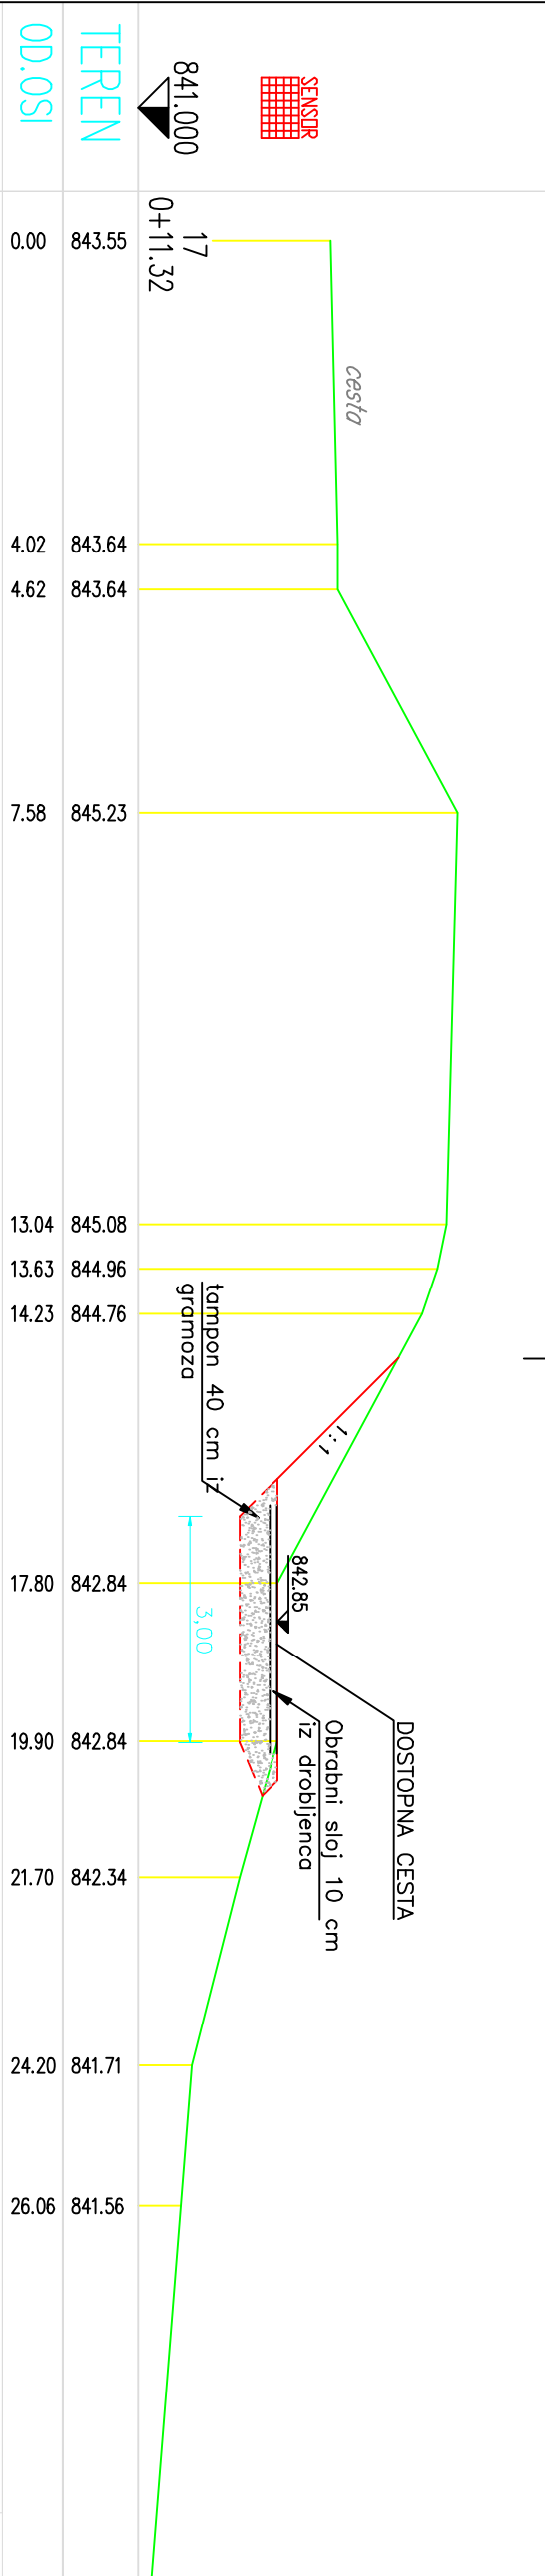

Spr.:	Opis spremembe:	Datum:	Podpis:

INŠTITUT ZA VODE REPUBLIKE SLOVENIJE			
Institut for Water of the Republic of Slovenia			
Vodnogospodarski oddelok			

Odg. vodja projekta:	Št.:	Dot. podpis:	Investitor:
Mojca Stele Jeglič, univ.dipl.inž.gr.	G-3062	Prejeto	MINISTRSTVO ZA KMETIJSTVO IN OKOLJE
Odg. projektant:	Št.:	Dot. podpis:	Objekt:
Mojca Stele Jeglič, univ.dipl.inž.gr.	G-3062	Prejeto	LIFE - WETMAN
Straksodelavec:	Zelenenci - zadrževalnik proda na Čošelnovem grabnu		
Branko Damjanovič, gradbeni tehnik	na Čošelnovem grabnu		

Datum risbe:	Merilo:	Faza:	Št.projekta	Št.risbe:
marec 2013	1:100	PZI	IV-4-1366/11-1	4.3