


NOV PLOŠČATI PREPUST 1.40/2.50


REZ B-B M1:50

lesena ograja
po detajlu ceste Rateče-Podkoren

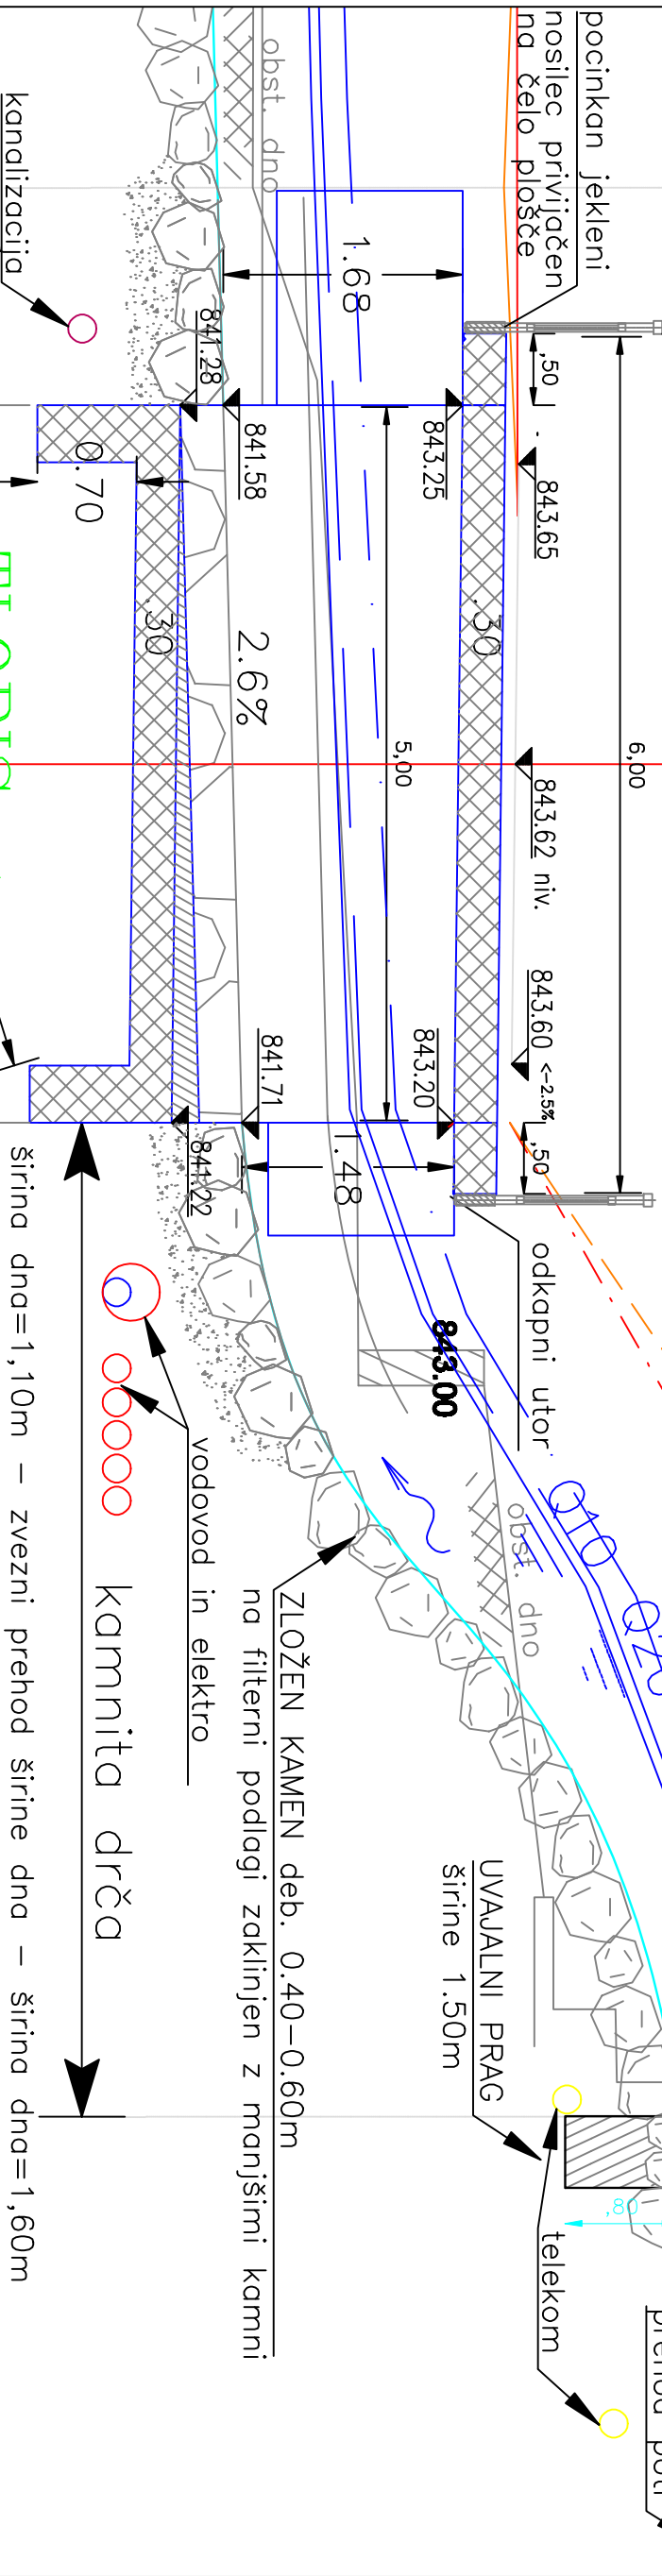

TLORIS

REZ A-A M1:50

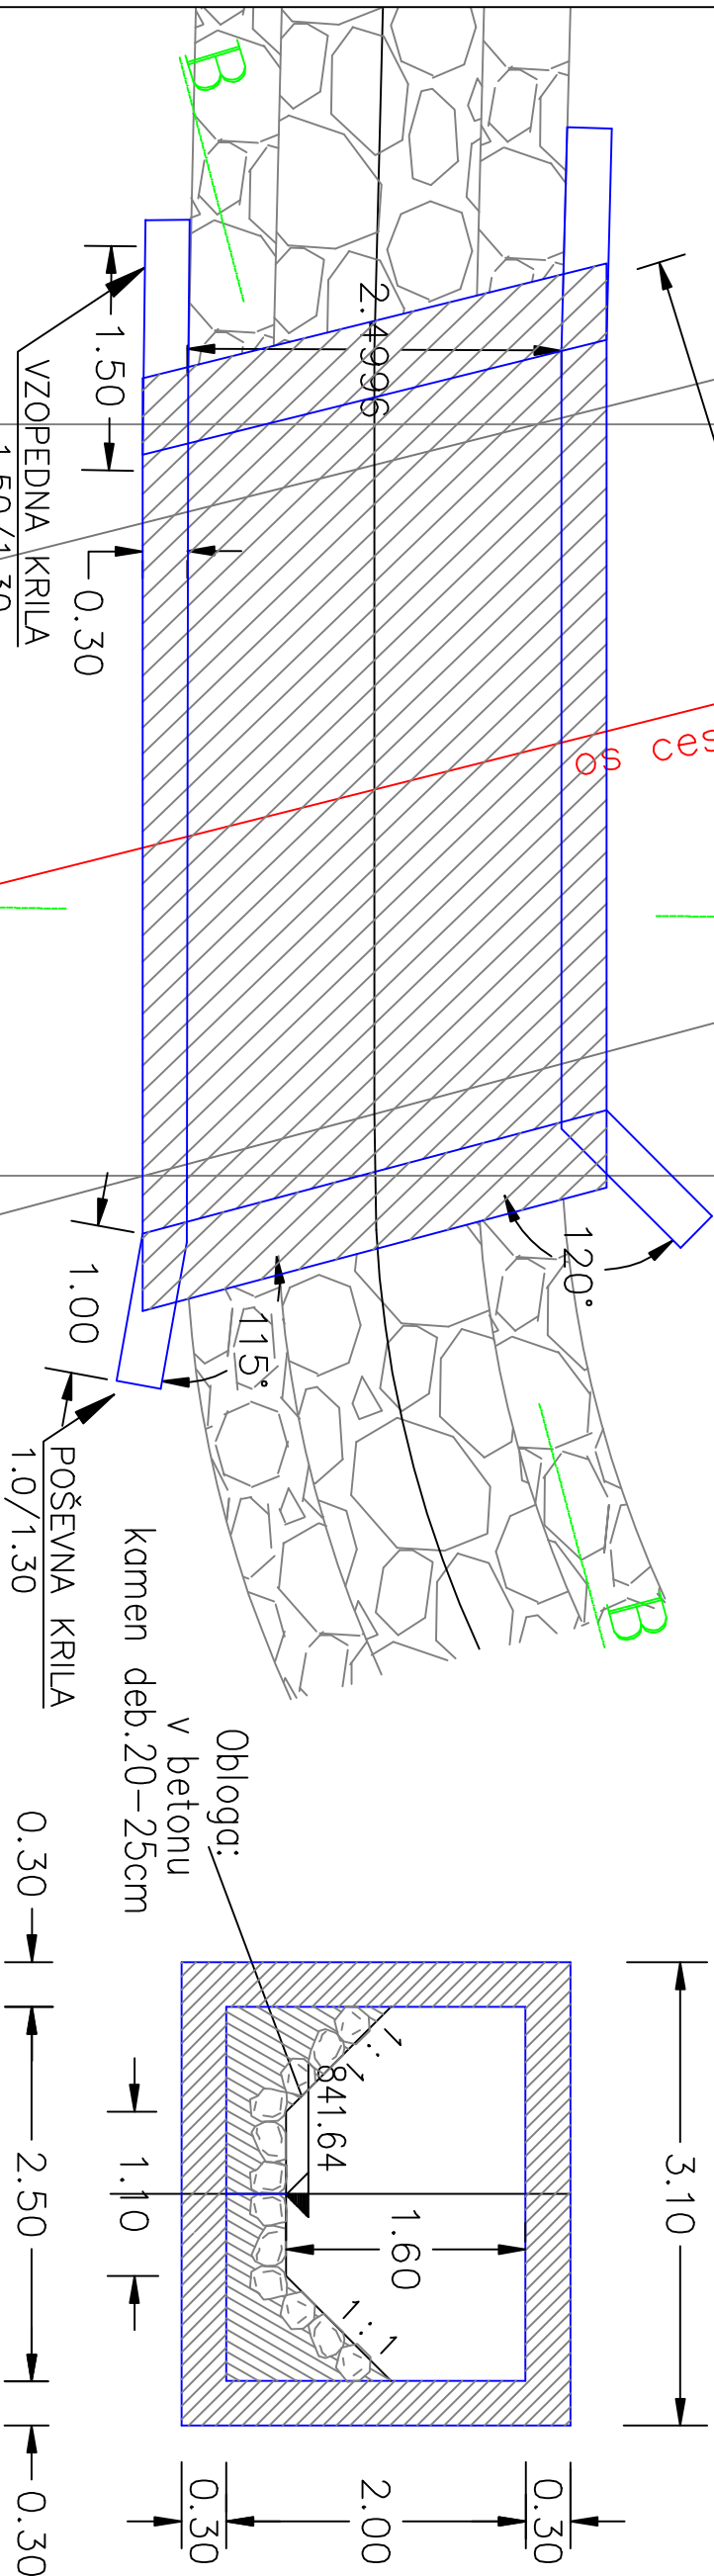

LIFE - WETMAN

ZELENCI - zadrževalnik proda na
Čošelnovem grabnu

Detalj prepusta in drče nad
zadrževalnikom
M 1:50

Spr.:	Opis spremembe:	Datum:	Podpis:

INŠTITUT ZA VODE REPUBLIKE SLOVENIJE		Institut for Water of the Republic of Slovenia	
Vodnogospodarski oddelék			

Odg. vodja projekta:	Št.:	Dot. podpis:	Investitor:
Moja Stele Jeglič, univ.dipl.inž.gr.	G-3062	Branka	MINISTRSTVO ZA KMETIJSTVO IN OKOLJE
Odg. projektant:	Št.:	Dot. podpis:	Objekt:
Moja Stele Jeglič, univ.dipl.inž.gr.	G-3062	Branka	LIFE - WETMAN
Struk.sodelavec:	ZELENCI - zadrževalnik proda na Čošelnovem grabnu		
Branko Damjanovič, gradbeni tehnik			
Vsebina:		DETALJ PREPUSTA IN DRČE NAD ZADRŽEVALNIKOM	
Datum risbe:	Merilo:	Faza:	Št.risbe:
marec 2013	1:50	PZI	5.2