



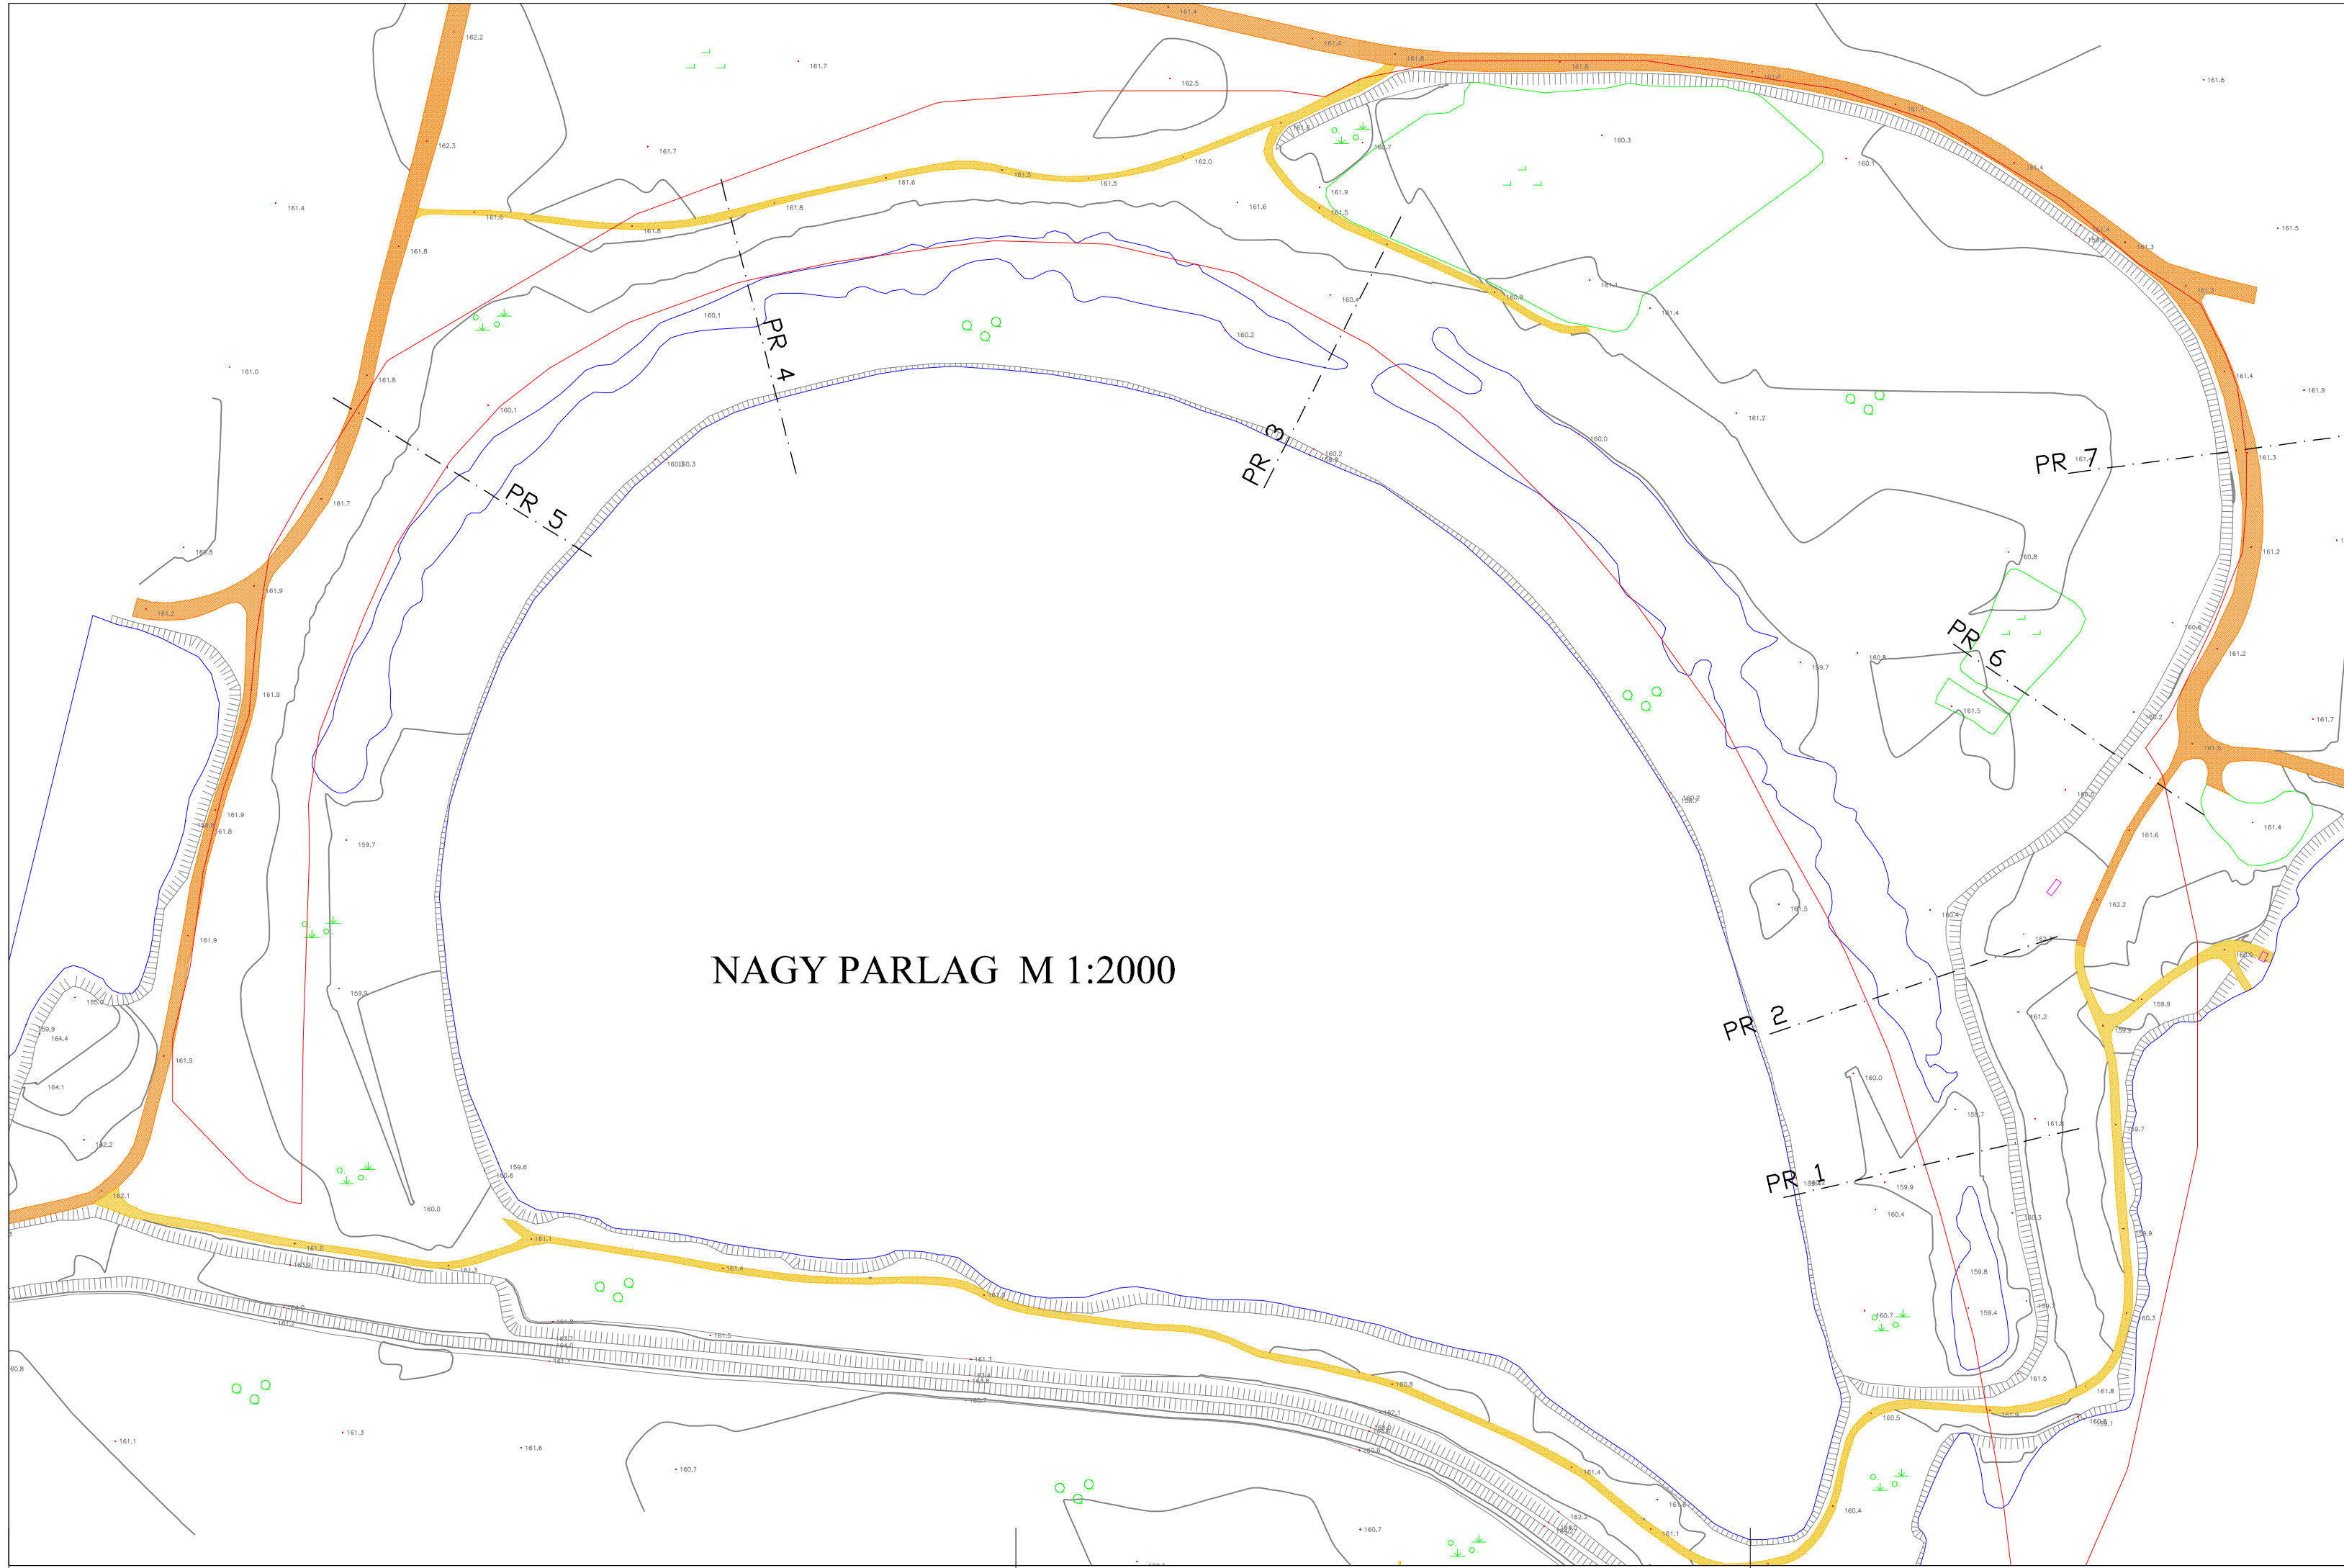


NAGY PARLAG M 1:2000


PREČNI PROFILI  
M 1:500

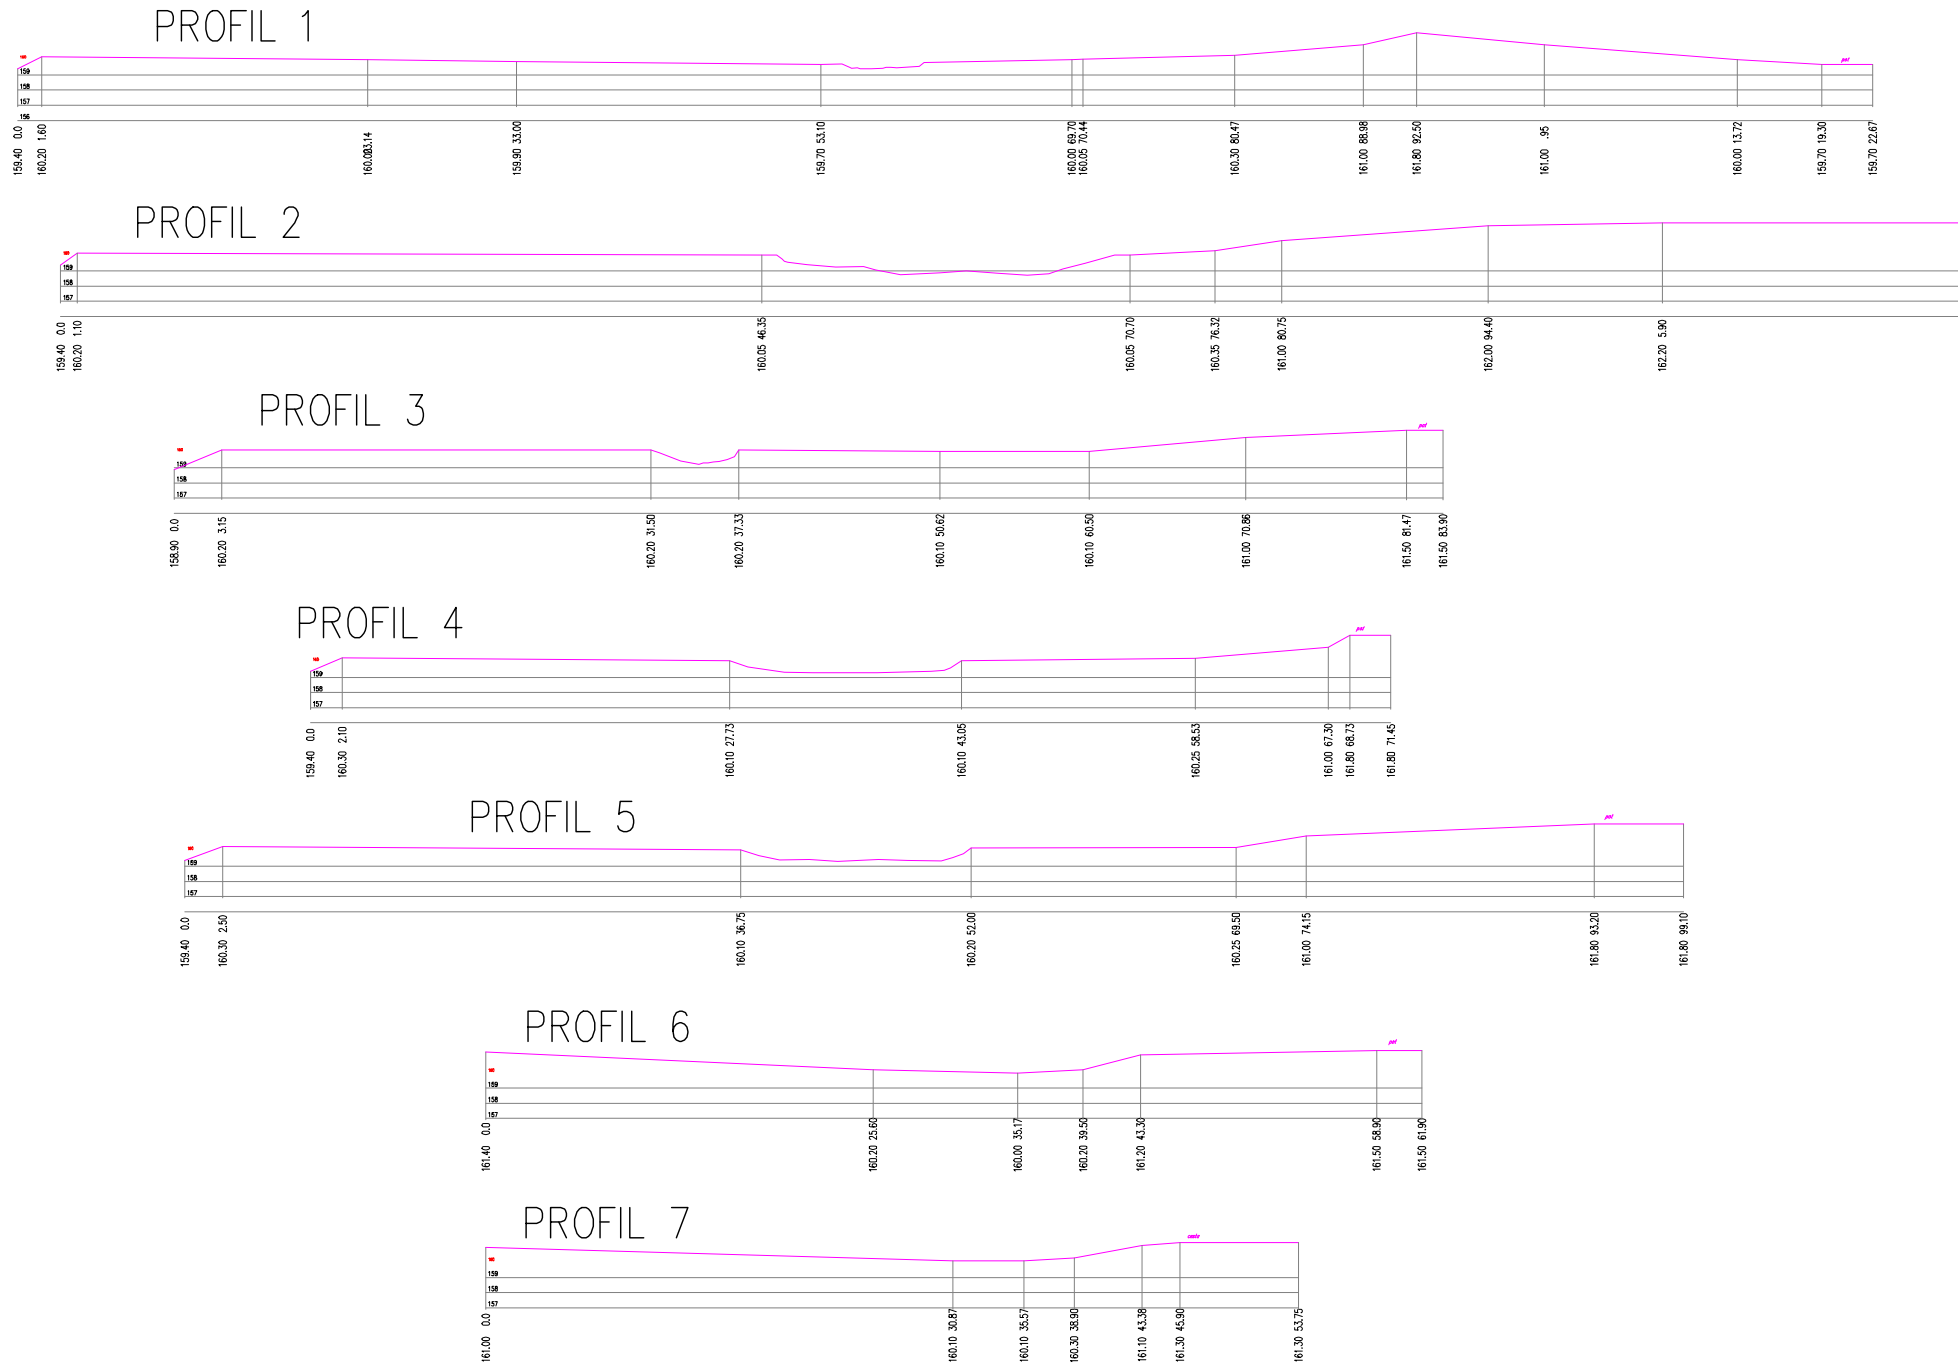

M 1:2000

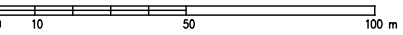

|           |                 |                |
|-----------|-----------------|----------------|
|           |                 |                |
|           |                 |                |
| Št. spr.: | Opis spremembe: | Datum: Podpis: |
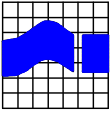
|   |                                   |                     |   |                         |                   |
|---|-----------------------------------|---------------------|---|-------------------------|-------------------|
|  <b>INŠTITUT ZA VODE REPUBLIKE SLOVENIJE</b><br>Institut for Water of the Republic of Slovenia<br>Hajdrihova 28c, 1000 Ljubljana |                                   |                     |   |                         |                   |
| <b>Investitor:</b> ZAVOD REPUBLIKE SLOVENIJE ZA VARSTVO NARAVE<br>Tobačna ulica 5, Ljubljana   |                                   |                     | <b>Objekt:</b><br>OHRANJANJE IN UPRAVLJANJE SLADKOVODNIH<br>MOKRIŠČ V SLOVENIJI -<br>WETMAN, LIFE +Narava, LIFE09 NAT/SI/000374 |                         |                   |
| <b>Ime:</b><br><b>Odg. vodja projekta:</b><br>Iztok KAVČIČ univ.dipl.inž.kraj.arh.   |                                   |                     | <b>Id. št.:</b> AK-0884   |                         |                   |
| <b>Odg. projektant:</b><br>Iztok KAVČIČ univ.dipl.inž.kraj.arh.   |                                   |                     | <b>Vsečina:</b><br>VZDRŽEVALNA VODARSKA DELA<br>NA OBMOČJU MRTVIC NAGY PARLAG<br>in CSIKO LEGELO PRI PETIŠOVCIH                 |                         |                   |
| <b>Obdelal:</b><br>Brane KLINC inž.grad.   |                                   |                     | <b>NAGY PARLAG_SITUACIJA OBSTOJEČEGA<br/>STANJA S PREČNIMI PREREZI</b>                                                          |                         |                   |
| <b>Datum risbe:</b><br>november 2012   | <b>Merilo:</b><br>M 1:2000, 1:500 | <b>Faza:</b><br>PZI | <b>Št.projekta:</b><br>C-1366                                                                                                   | <b>Št.risbe:</b><br>1.3 | <b>Št.:</b><br>05 |