
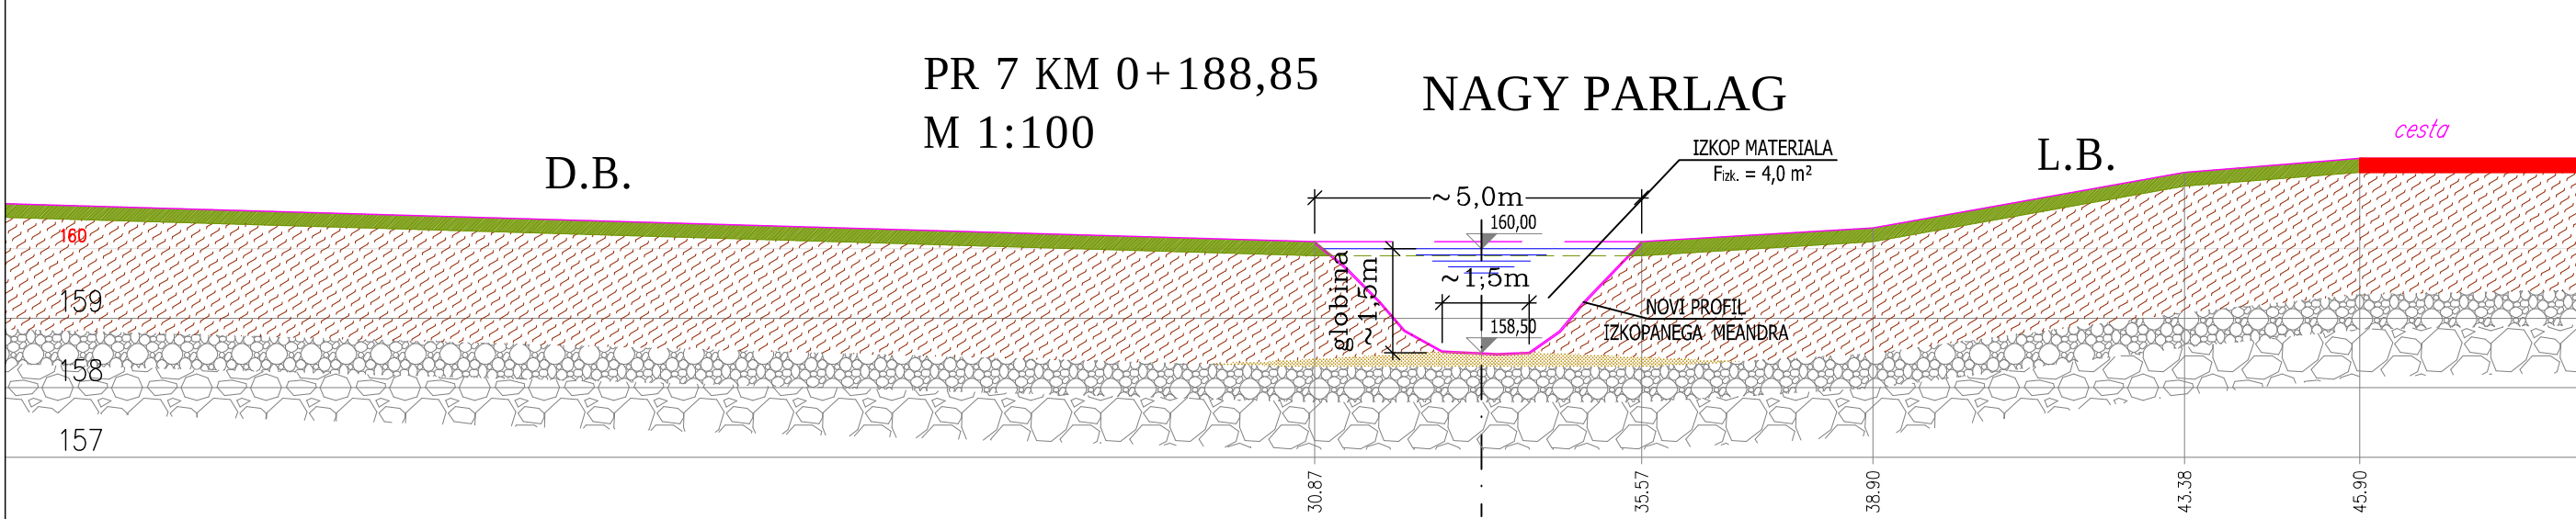
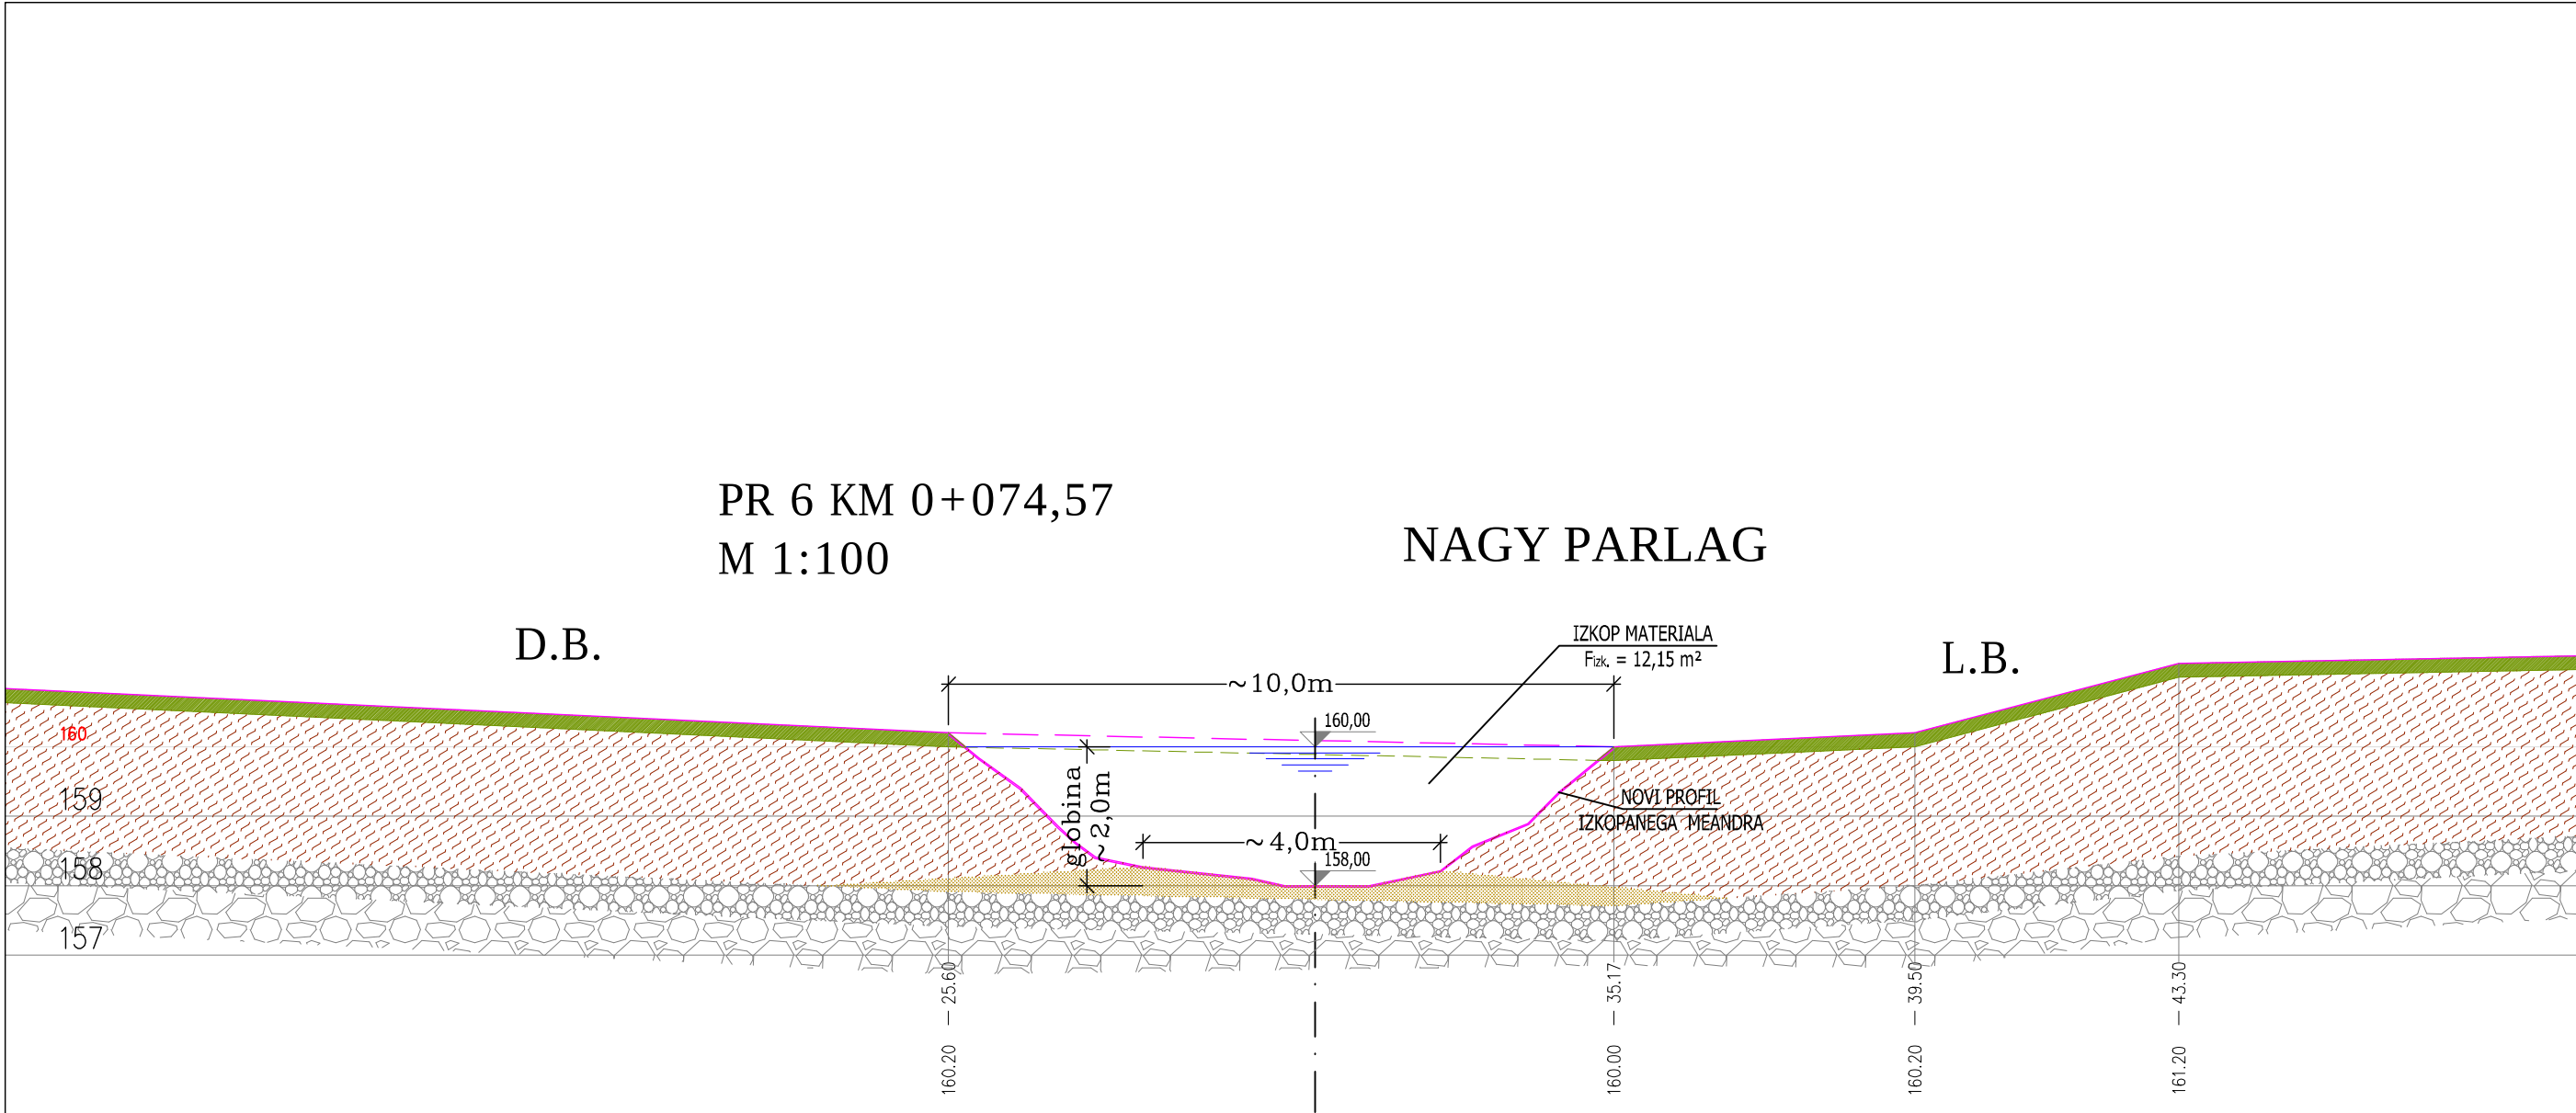
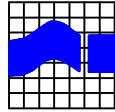


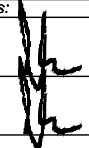

- FAZNOST IZVEDBE:
- I. Fazaobmočje "A", "B" in "C"
 - II. Faza.....območje "D"

št. spr.:	Opis spremembe:	Datum:	Podpis:

 INŠTITUT ZA VODE REPUBLIKE SLOVENIJE Institut for Water of the Republic of Slovenia Hajdrihova 28c, 1000 Ljubljana					
Investitor: ZAVOD REPUBLIKE SLOVENIJE ZA VARSTVO NARAVE Tobačna ulica 5, Ljubljana			Objekt: OHRANJANJE IN UPRAVLJANJE SLADKOVODNIH MOKRIŠČ V SLOVENIJI - WETMAN, LIFE +Narava, LIFE09 NAT/SI/000374		
Ime:	Id. št.:	Podpis:	Vsečina: VZDRŽEVALNA VODARSKA DELA NA OBMOČJU MRTVIC NAGY PARLAG in CSIKO LEGELO PRI PETIŠOVCIH NAGY PARLAG <u>PREČNI PREREZI</u> UREDITVE OD Pr 6 do Pr 7		
Odg. vodja projekta: Iztok KAVČIČ univ.dipl.inž.kraj.arh.	AK-0884				
Odg. projektant: Iztok KAVČIČ univ.dipl.inž.kraj.arh.	AK-0884				
Obdelal: Brane KLINC inž.grad.					
Datum risbe: november 2012	Merilo: M 1:100	Faza: PZI	Št. projekta: C-1366	Št. risbe: 1.7	Št.: 05