


CSIKO LEGELO M 1:2000

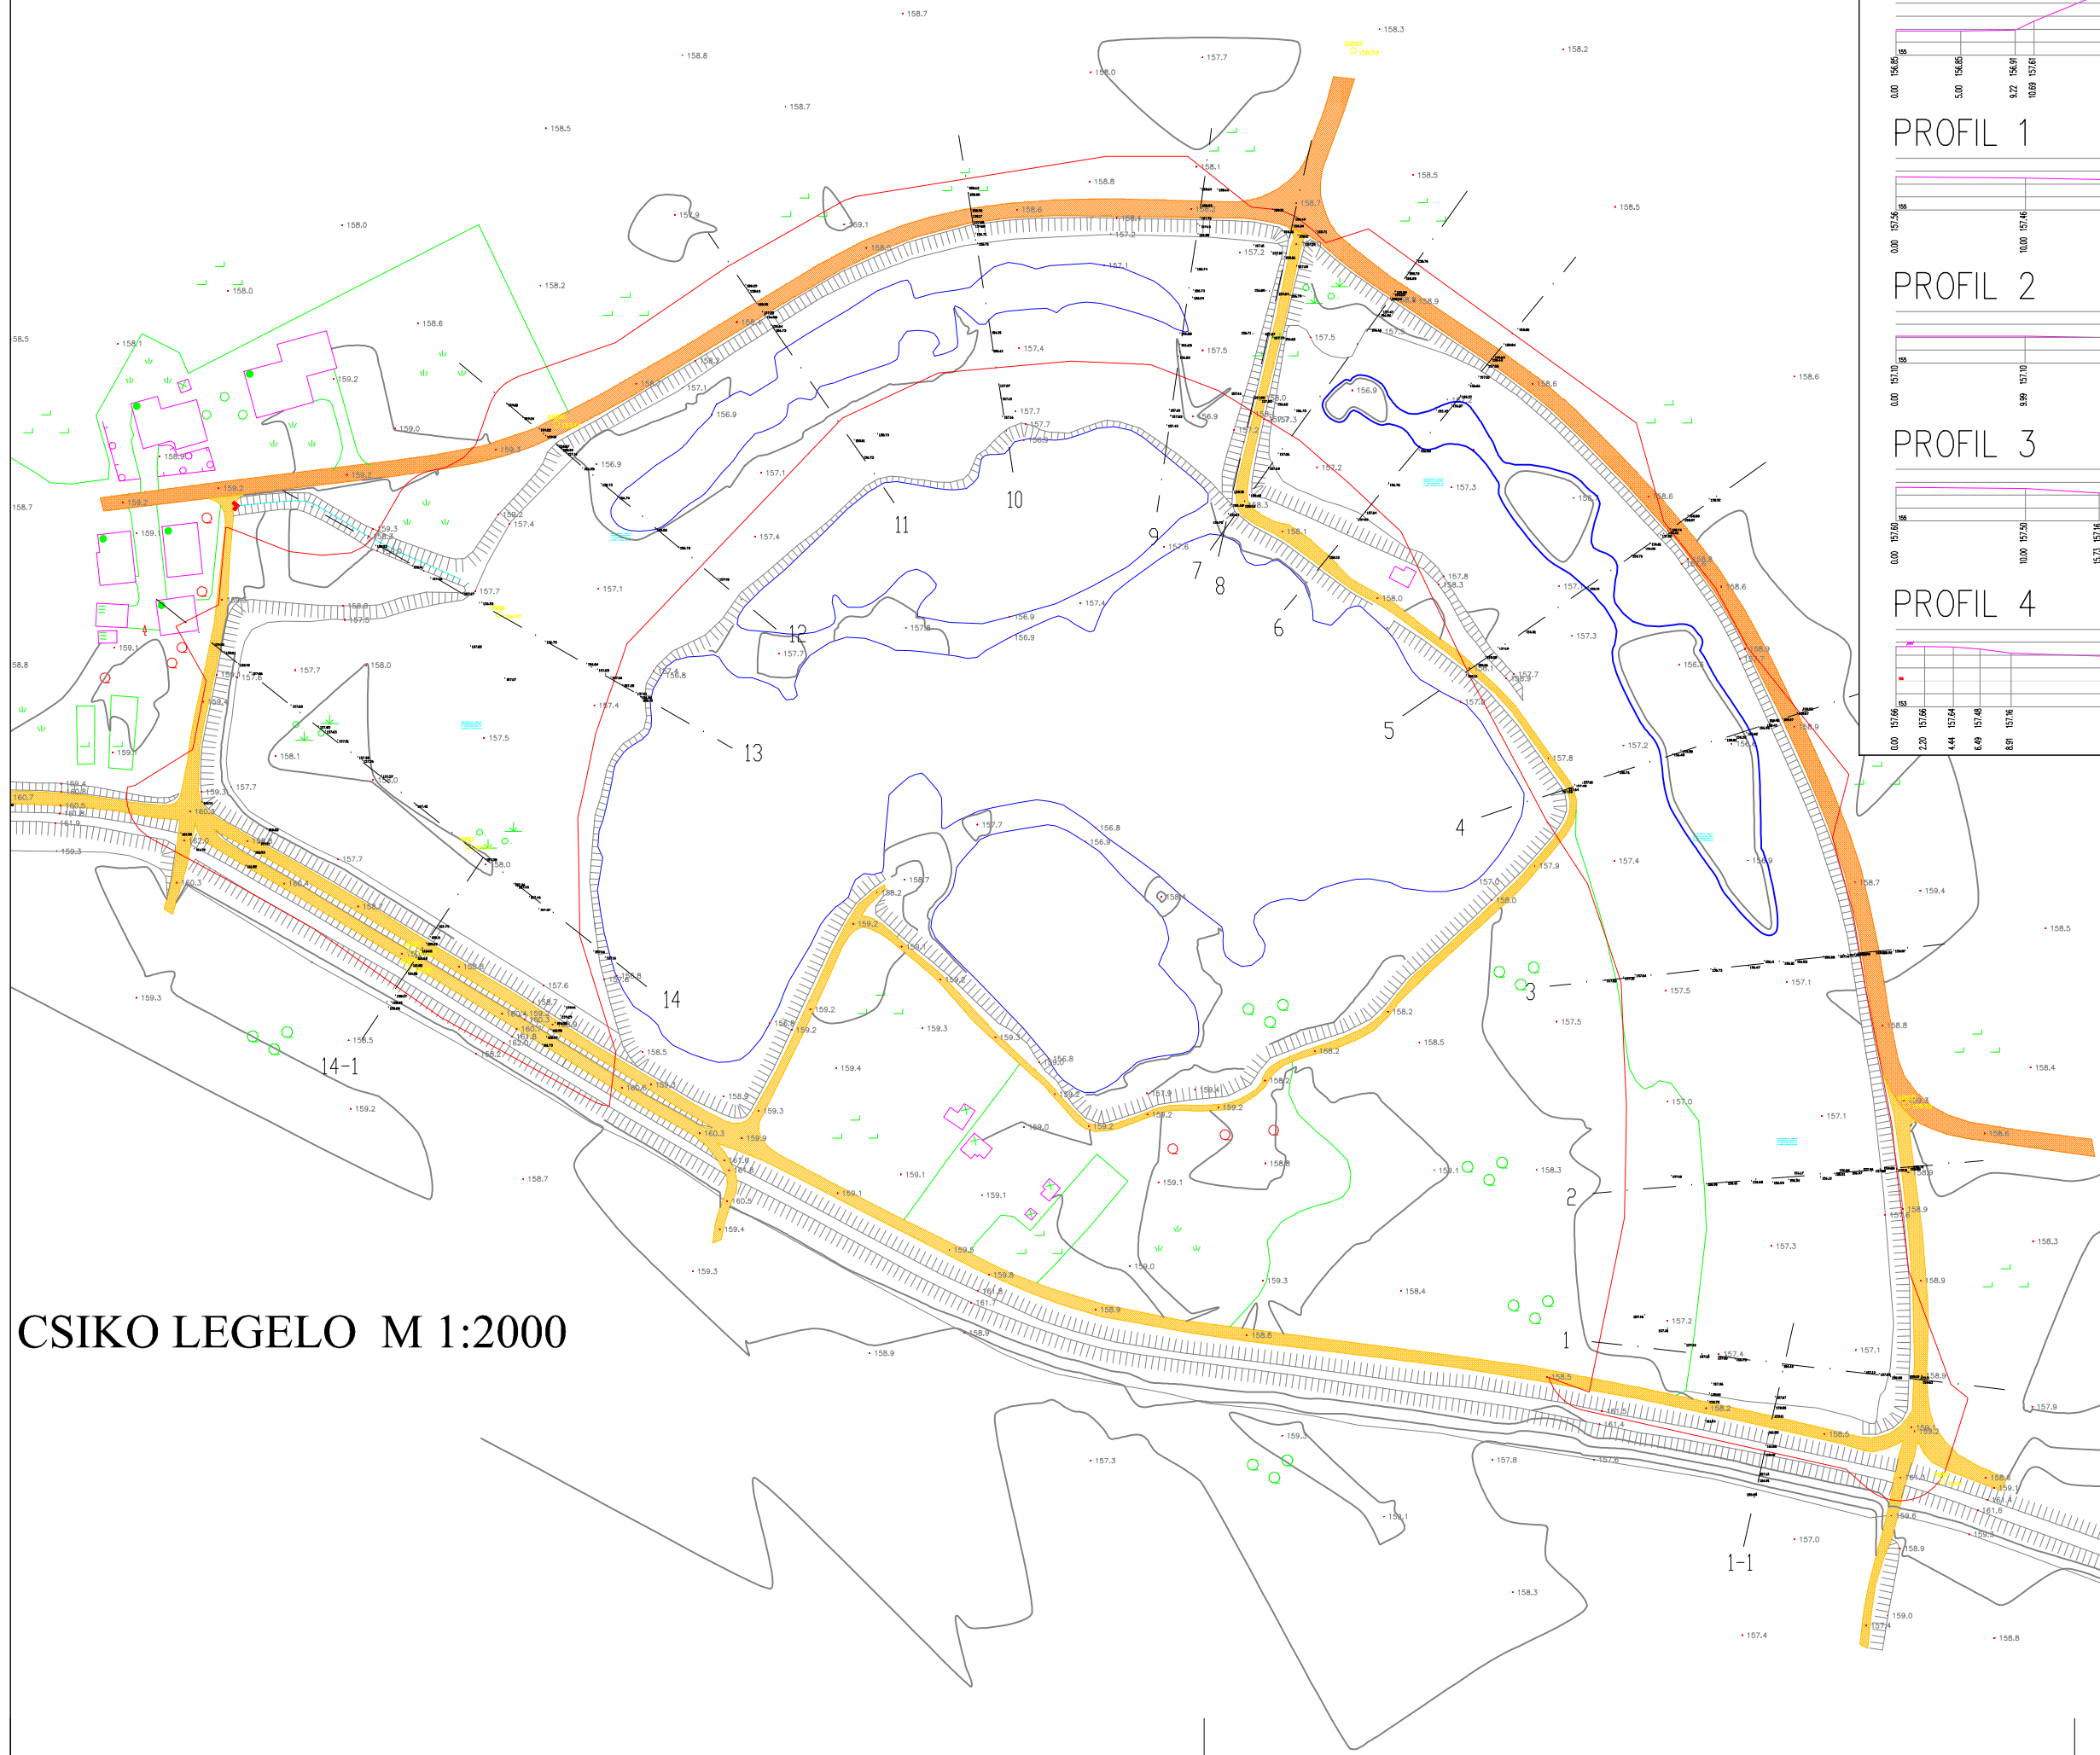

PROFIL 1-1

PROFIL 1

PROFIL 2

PROFIL 3

PROFIL 4

PROFIL 5

PROFIL 6

PROFIL 7

PROFIL 8

PROFIL 9

PROFIL 10

PREČNI PROFILI M 1:500

PROFIL 11


PROFIL 12

PROFIL 13


PROFIL 14

PROFIL 14-1

M 1:2000

 

Št. spr.:	Opis spremembe:	Datum:	Podpis:
-----------	-----------------	--------	---------

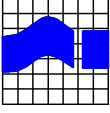 INŠTITUT ZA VODE REPUBLIKE SLOVENIJE Institut for Water of the Republic of Slovenia Hajdrihova 28c, 1000 Ljubljana		Objekt: OHRANJANJE IN UPRAVLJANJE SLADKOVODNIH MOKRIŠČ V SLOVENIJI - WETMAN, LIFE +Narava, LIFE09 NAT/SI/000374	
Investitor: ZAVOD REPUBLIKE SLOVENIJE ZA VARSTVO NARAVE Tobačna ulica 5, Ljubljana		Ime: Odg. vodja projekta: Iztok KAVČIČ univ.dipl.inž.kraj.arh. Odg. projektant: Iztok KAVČIČ univ.dipl.inž.kraj.arh. Obdelal: Brane KLINC inž.grad.	
Datum risbe: november 2012		Merilo: M 1:2000, 1:500	Faza: PZI
Št. projekta: C-1366		Št. risbe: 2.3	Št.: 05