





PREREZ 1

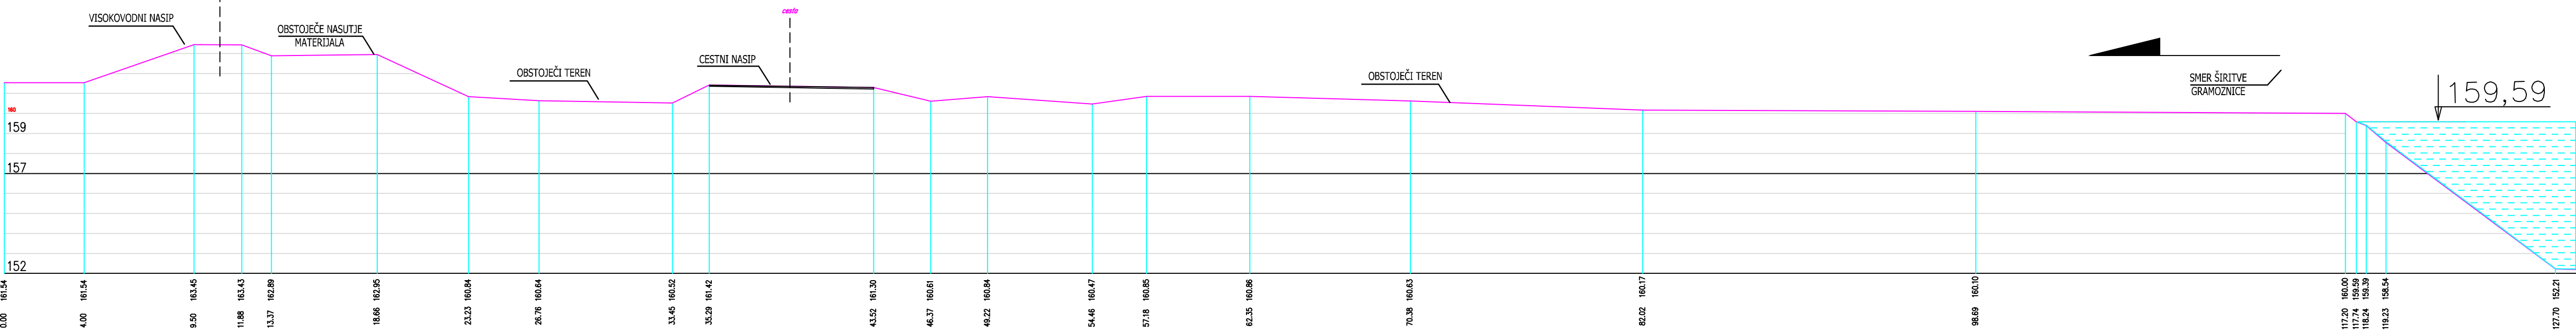

PREREZ 2

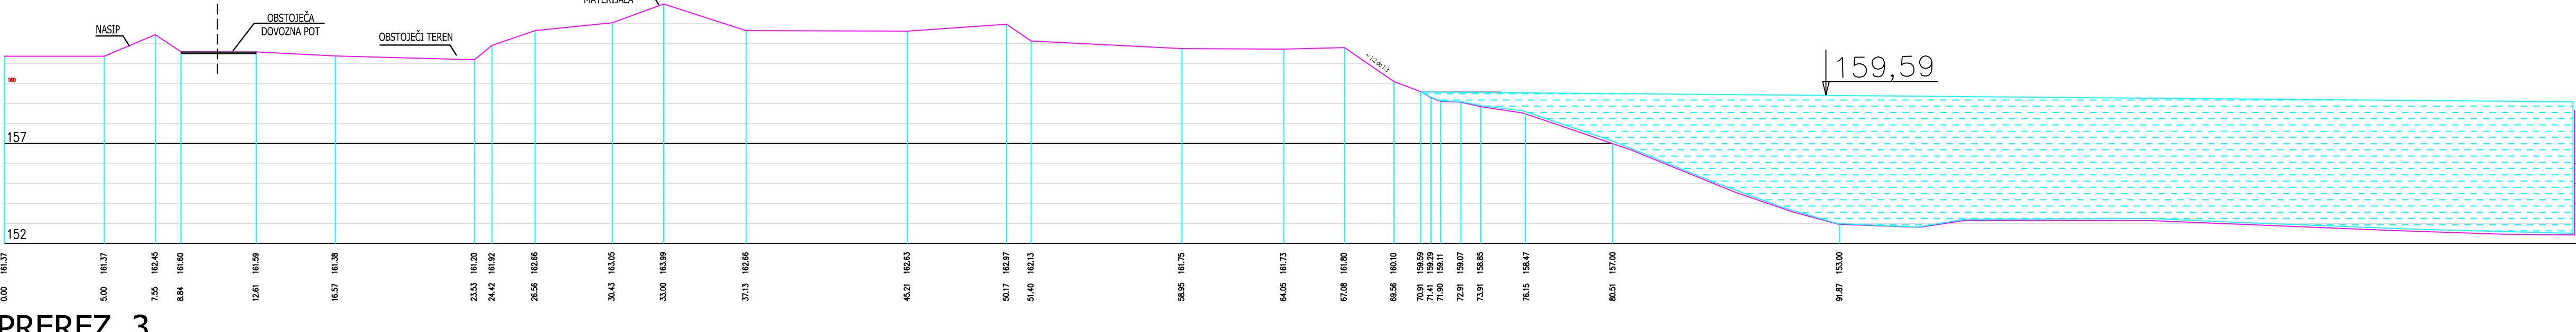

PREREZ 3

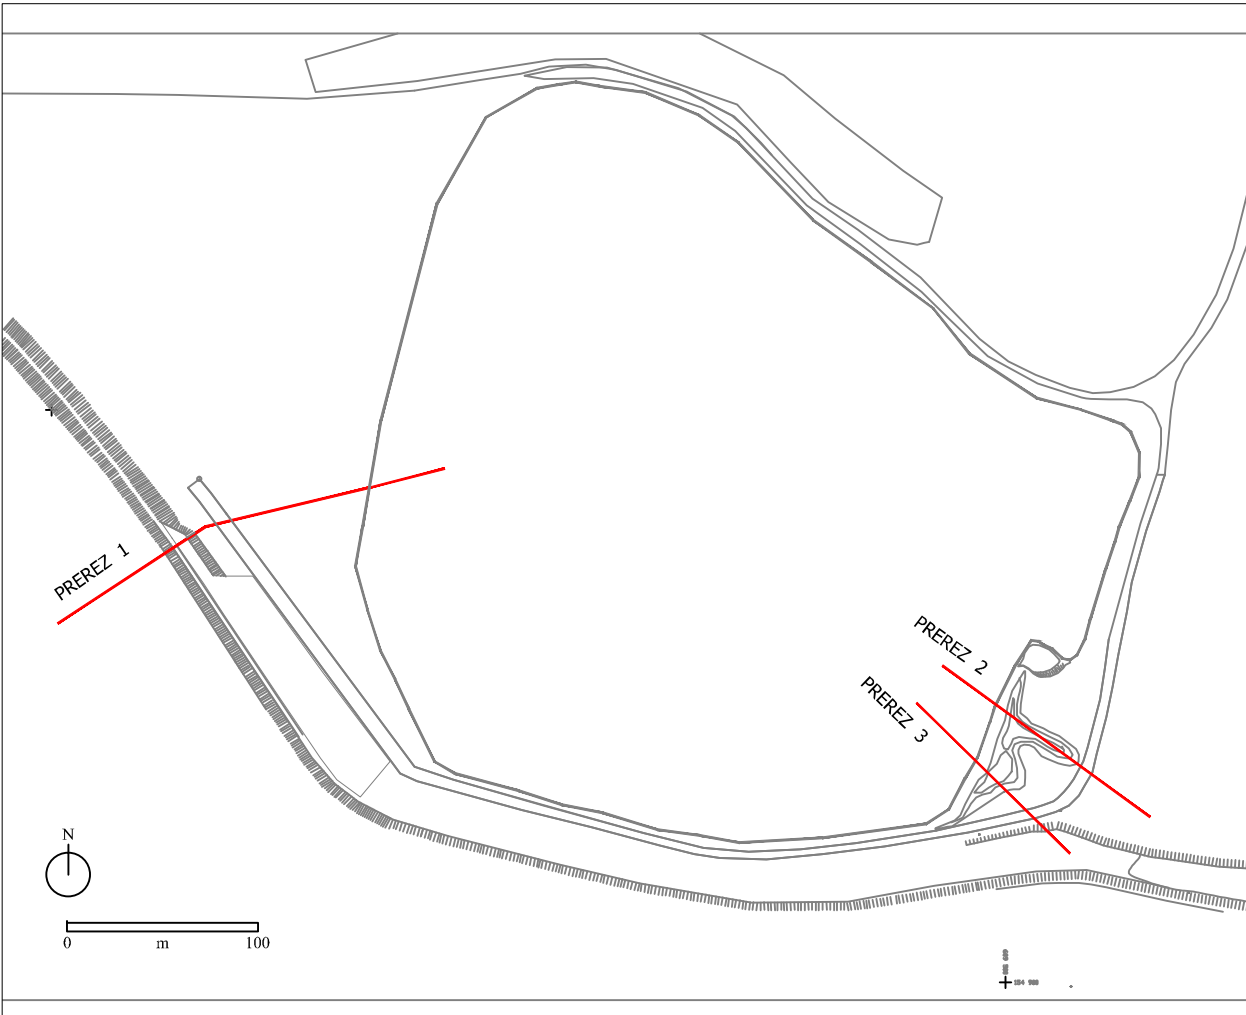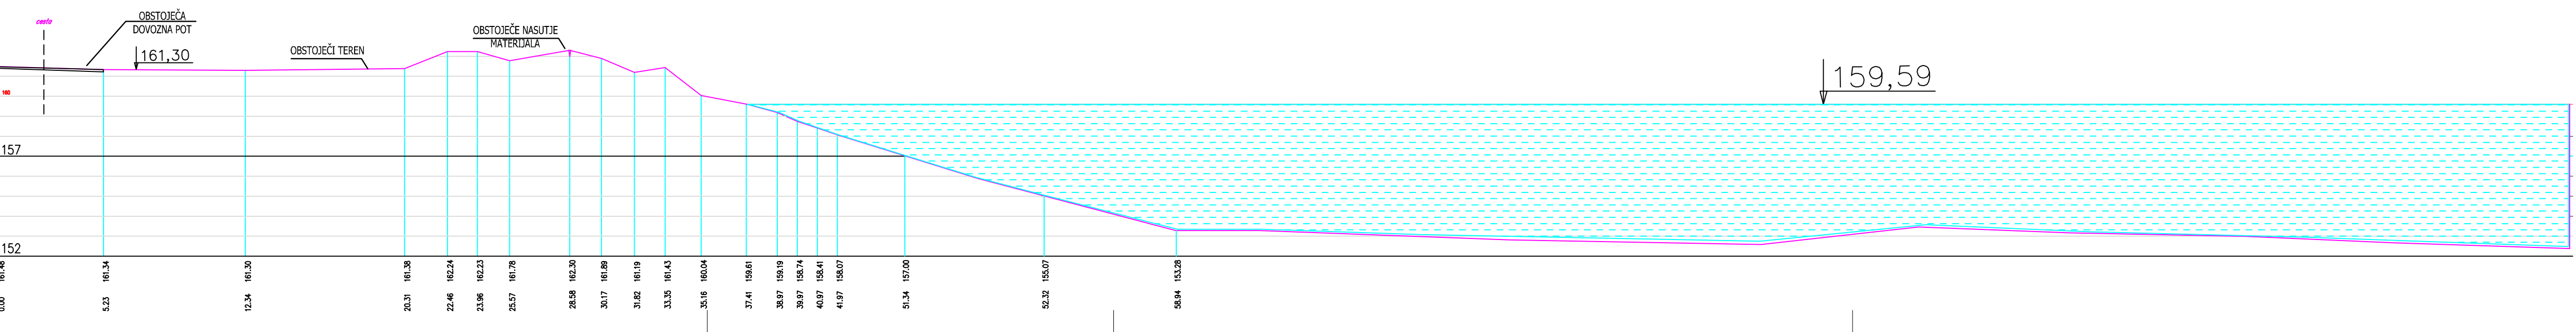

Št. spr.: Opis spremembe:		Datum:	Podpis:
INŠTITUT ZA VODE REPUBLIKE SLOVENIJE Institut for Water of the Republic of Slovenia Hajdrihova 28c, 1000 Ljubljana			
Investitor: ZAVOD REPUBLIKE SLOVENIJE ZA VARSTVO NARAVE Tobačna ulica 5, Ljubljana		Objekt: OHRANJANJE IN UPRAVLJANJE SLADKOVODNIH MOKRIŠČ V SLOVENIJI - WETMAN, LIFE +Narava, LIFE09 NAT/SI/000374	
Ime: Odg. vodja projekta: Iztok KAVČIČ univ.dipl.inž.kraj.arh.	Id. št.: AK-0884	Podpis:	Vsečina: VZDRŽEVALNA VODARSKA DELA NA OBMOČJU MRTVIC NAGY PARLAG in CSIKO LEGELO PRI PETIŠOVCIH DEPONJIA_PREČNI PREREZI OBSTOJEČEGA STANJA
Odg. projektant: Iztok KAVČIČ univ.dipl.inž.kraj.arh.	AK-0884		
Obdelal: Brane KLINC inž.grad.			
Datum risbe: november 2012	Merilo: M 1:200	Faza: PZI	Št. risbe: 3.3
		Št. projekta: C-1366	Št.: 05