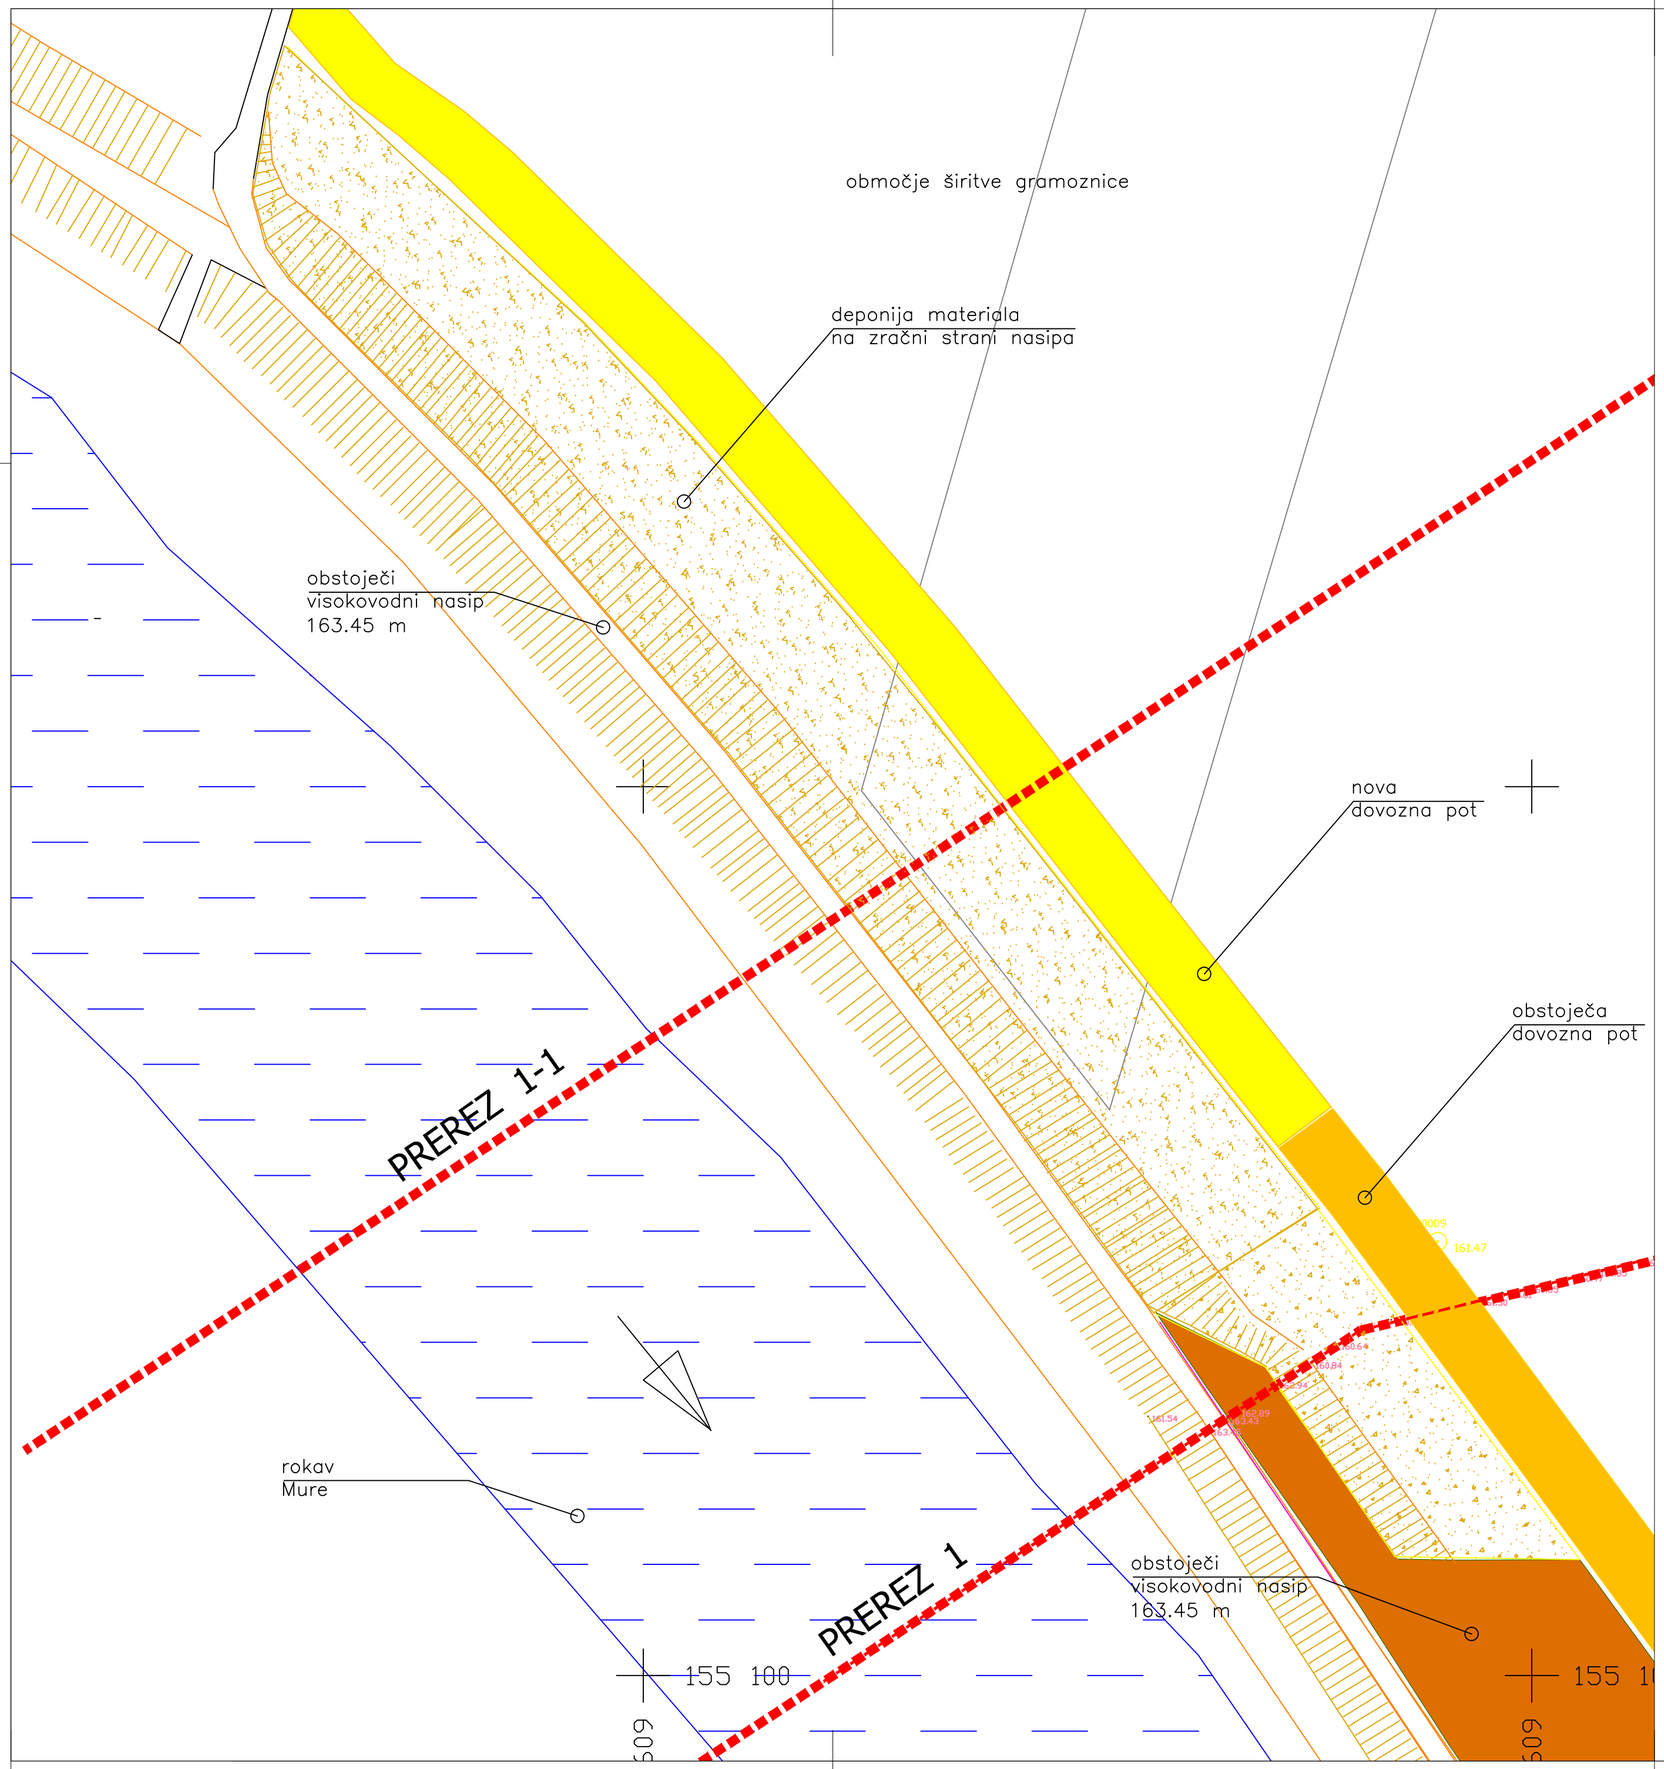

LEGENDA:

- DEPONIJA MATERIJALA OB VISOKOVODNEM NASIPU- 10.500 m2
- OBSTOJEČA DEPONIJA MATERIJALA OB VISOKOVODNEM NASIPU
- NOVA DOVOZNA POT
- OBSTOJEČA DOVOZNA POT

Št. spr.:	Opis spremembe:	Datum:	Podpis:

INŠTITUT ZA VODE REPUBLIKE SLOVENIJE
Institut for Water of the Republic of Slovenia
Hajdrihova 28c, 1000 Ljubljana

Investitor: ZAVOD REPUBLIKE SLOVENIJE ZA VARSTVO NARAVE
Tobačna ulica 5, Ljubljana

Objekt: OHRANJANJE IN UPRAVLJANJE SLADKOVODNIH MOKRIŠČ V SLOVENIJI - WETMAN, LIFE +Narava, LIFE09 NAT/SI/000374

Ime:	Id. št.:	Podpis:
Odg. vodja projekta: Iztok KAVČIČ univ.dipl.inž.kraj.arh.	AK–0884	
Odg. projektant: Iztok KAVČIČ univ.dipl.inž.kraj.arh.	AK–0884	
Obdelal: Brane KLINC inž.grad.		

Vsebina:
VZDRŽEVALNA VODARSKA DELA
NA OBMOČJU MRTVIC NAGY PARLAG
in CSIKO LEGELO PRI PETIŠOVCIH
SITUACIJA UREDITVE DEPONIJE 1

Datum risbe:	Merilo:	Faza:	Št. projekta:	Št. risbe:	Št.:
november 2012	M 1:500	PZI	C–1366	3.4	05