



PREREZ 1_1

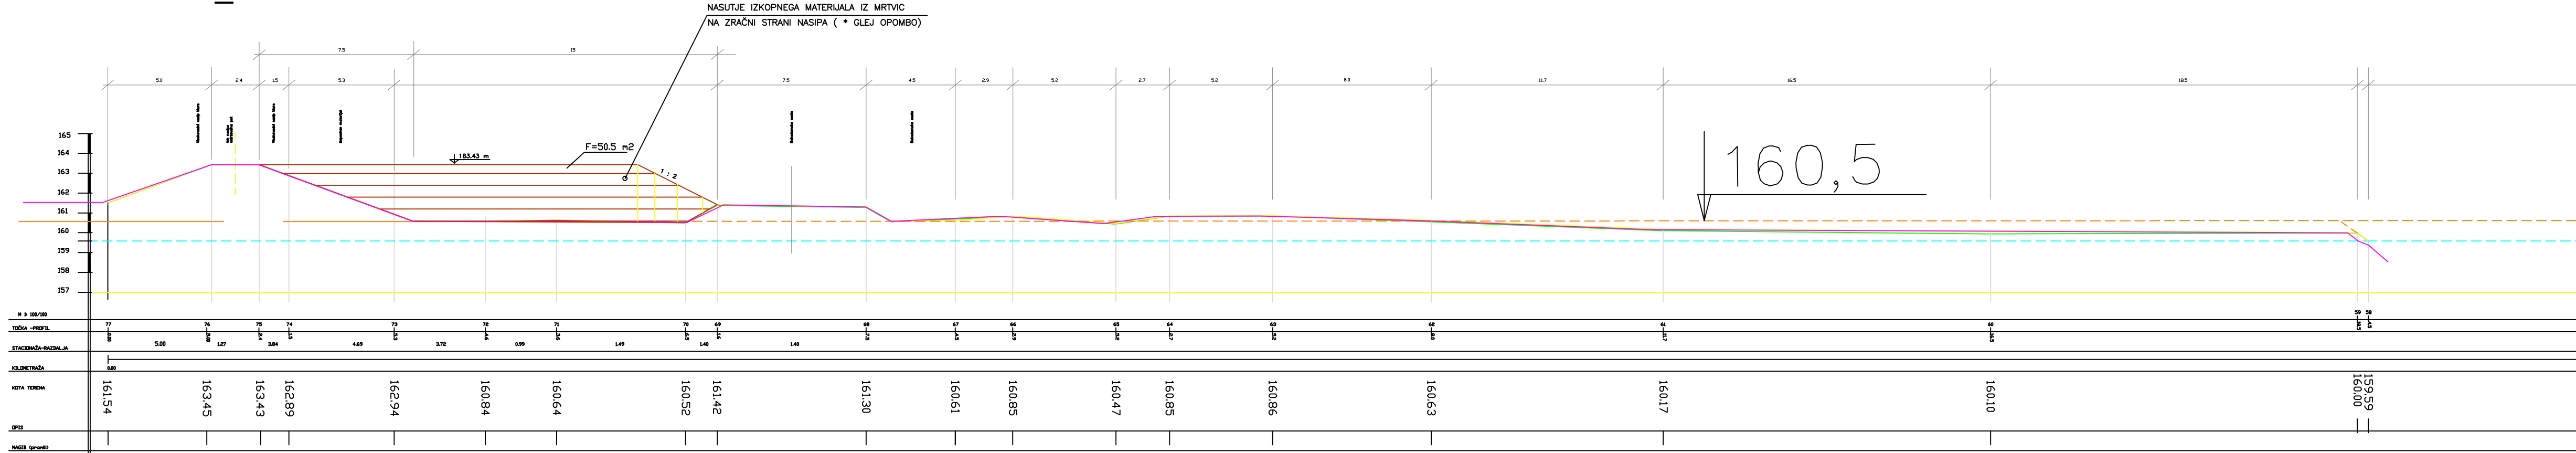




* OPOMBA: NEPOSREDNO OB NASIPU BO DEPONIRAN BOLJ KOMPAKTEN MATERIJAL, PROTI ROBU NASIPA PA BO DEPONIRANKI SLABŠE PREPRERELI ORGASNKI MATERIJAL IN ŠTORI.

PREREZ 1

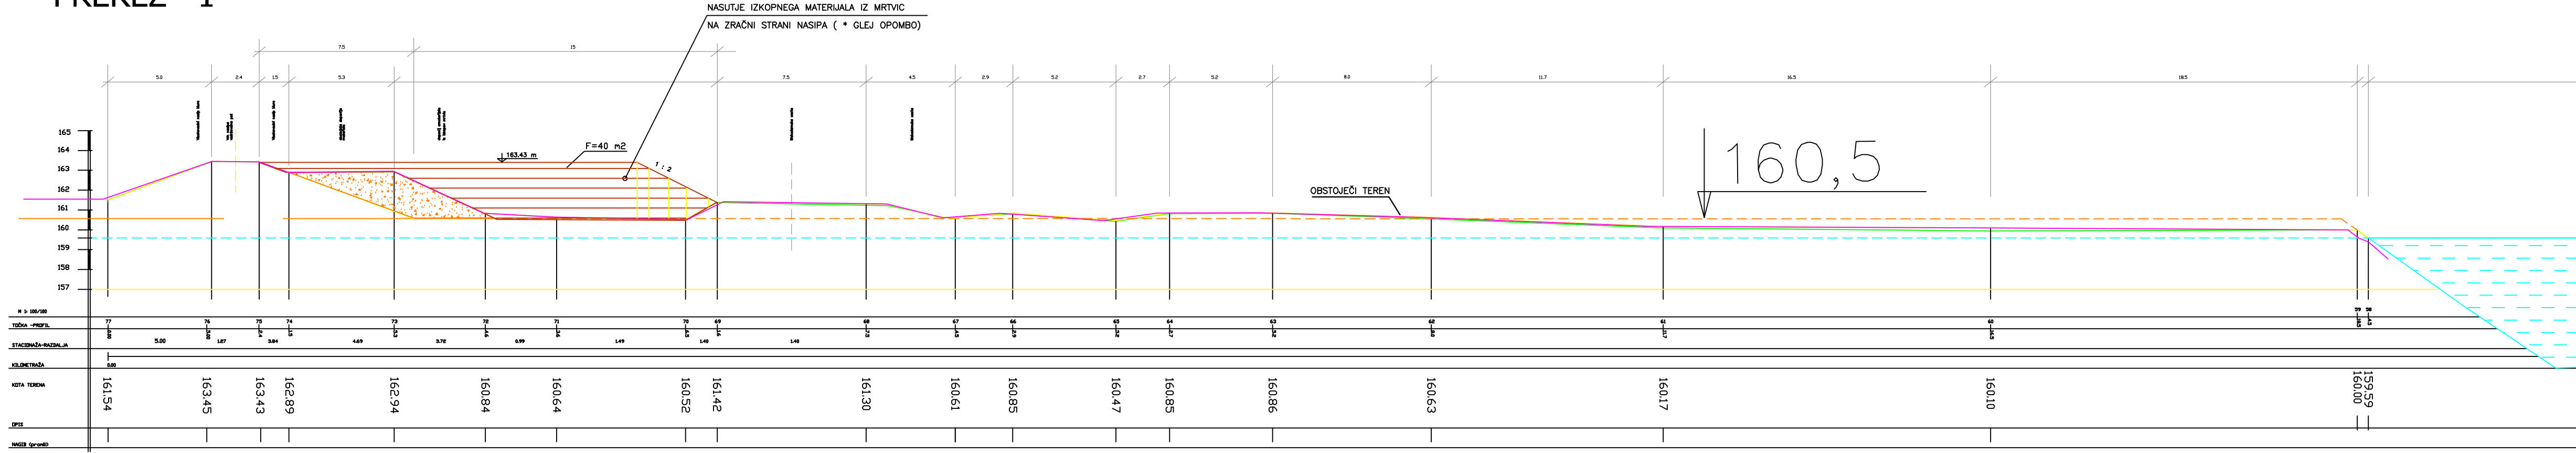

* OPOMBA: NEPOSREDNO OB NASIPU BO DEPONIRAN BOLJ KOMPAKTEN MATERIJAL, PROTI ROBU NASIPA PA BO DEPONIRANKI SLABŠE PREPRERELI ORGASNKI MATERIJAL IN ŠTORI.

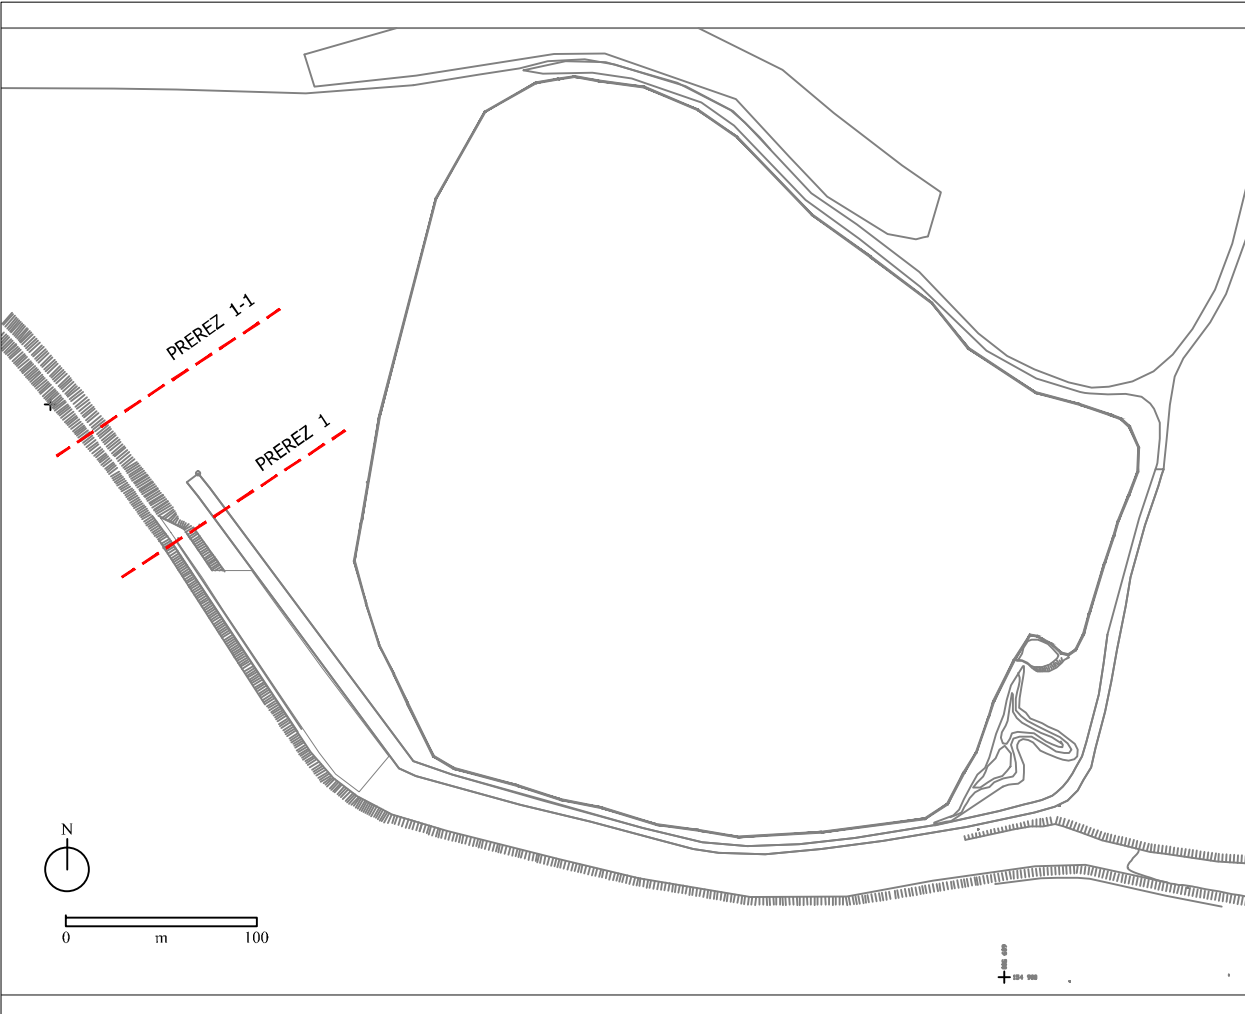

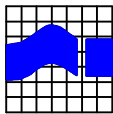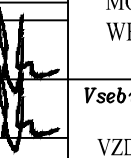Št. spr.: Opis spremembe:		Datum:		Podpis:	
 INŠTITUT ZA VODE REPUBLIKE SLOVENIJE Institut for Water of the Republic of Slovenia Hajdrihova 28c, 1000 Ljubljana					
Investitor: ZAVOD REPUBLIKE SLOVENIJE ZA VARSTVO NARAVE Tobačna ulica 5, Ljubljana			Objekt: OHRANJANJE IN UPRAVLJANJE SLADKOVODNIH MOKRIŠČ V SLOVENIJI - WETMAN, LIFE +Narava, LIFE09 NAT/SI/000374		
Ime: Odg. vodja projekta: Iztok KAVČIČ univ.dipl.inž.kraj.arh.		Id. št.: AK-0884	Podpis: 		
Odg. projektant: Iztok KAVČIČ univ.dipl.inž.kraj.arh.		AK-0884	Vsečina: VZDRŽEVALNA VODARSKA DELA NA OBMOČJU MRTVIC NAGY PARLAG in CSIKO LEGELO PRI PETISOVCIH PREČNI PREREZI UREDITVE DEPONIJ 1		
Obdelal: Brane KLINC inž.grad.					
Datum risbe: november 2012	Merilo: M 1:200	Faza: PZI	Št. projekta: C-1366	Št. risbe: 3.5	Št.: 05