



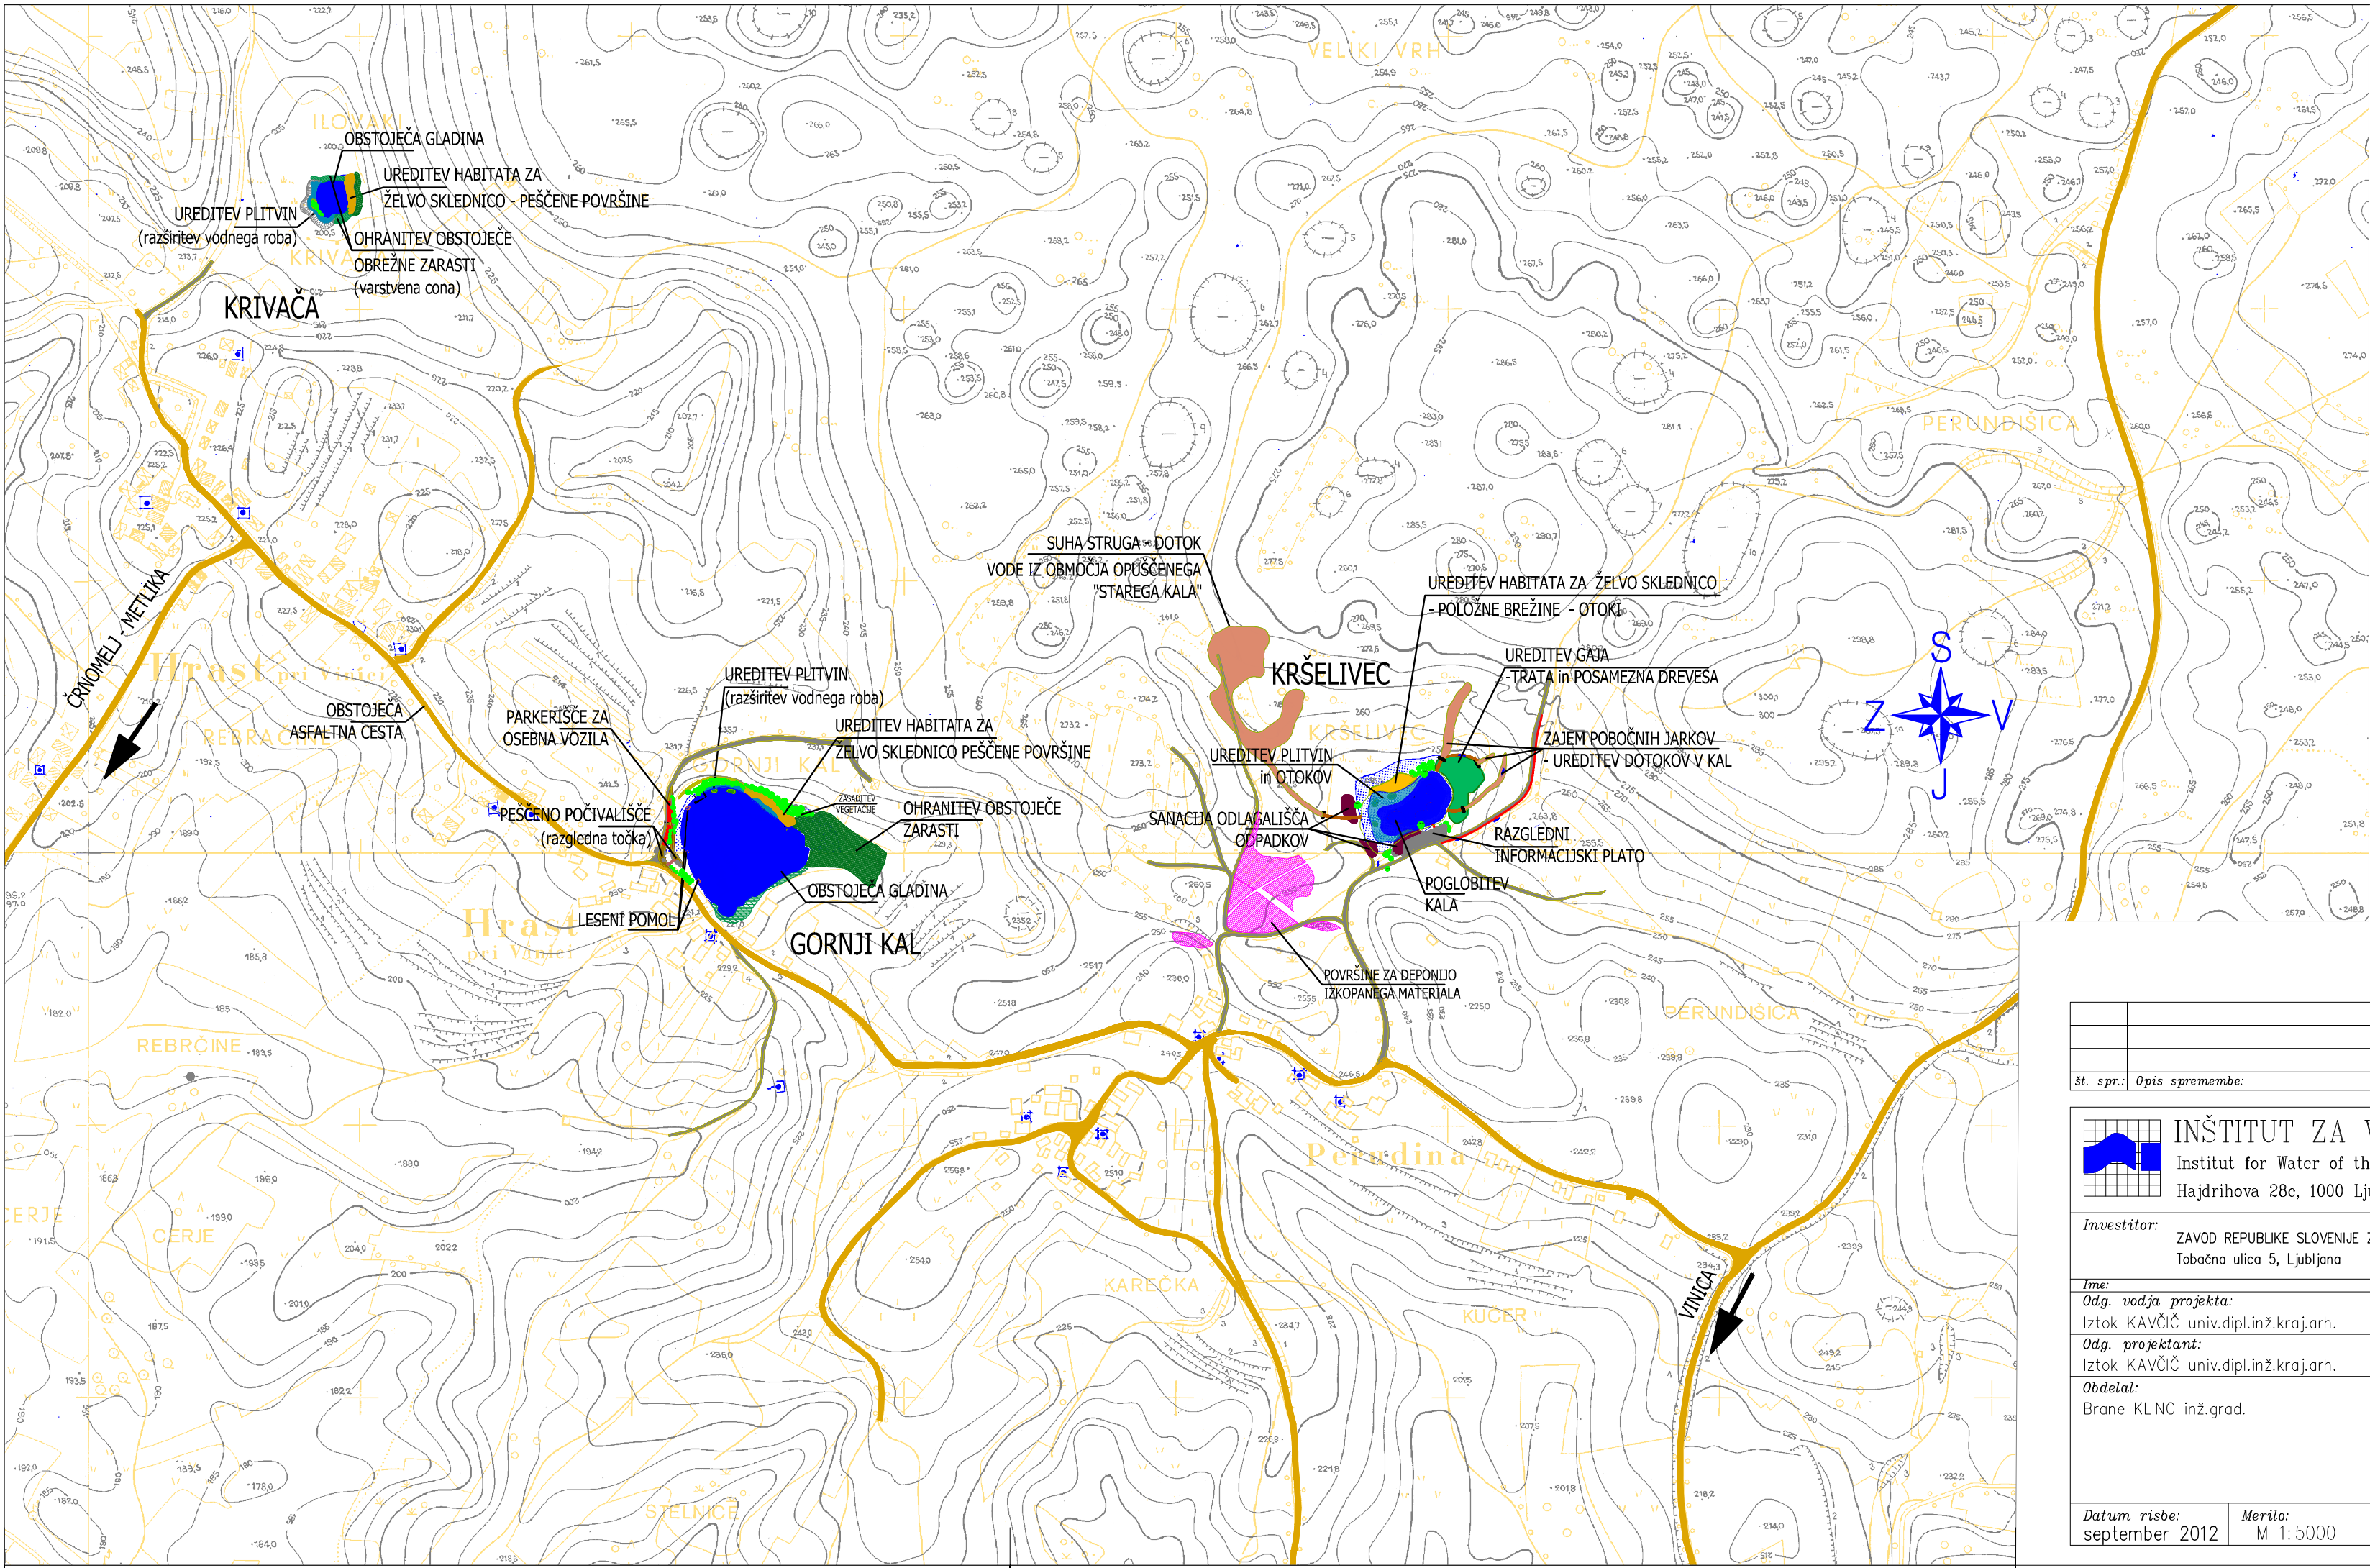

M 1:5000

 

št. spr.: Opis spremembe:		Datum:	Podpis:

INŠTITUT ZA VODE REPUBLIKE SLOVENIJE Institut for Water of the Republic of Slovenia Hajdrihova 28c, 1000 Ljubljana			
Investitor:		Objekt:	
ZAVOD REPUBLIKE SLOVENIJE ZA VARSTVO NARAVE		HRAST pri VINICI - obnova kalov	
Tobačna ulica 5, Ljubljana		KRŠELIVEC, GORNJI KAL in KRIVAČA	
Ime:	Id. št.:	Podpis:	
Odg. vodja projekta:			
Iztok KAVČIČ univ.dipl.inž.kraj.arh.	AK-0884		
Odg. projektant:			
Iztok KAVČIČ univ.dipl.inž.kraj.arh.	AK-0884		Vsebina:
Obdelal:			
Brane KLINC inž.grad.			PREGLEDNA SITUACIJA
			1:5000
Datum risbe:	Merilo:	Faza:	Št. projekta:
september 2012	M 1:5000	PZI	C-1366
			Št.risbe:
			1.2
			Št.: 05