


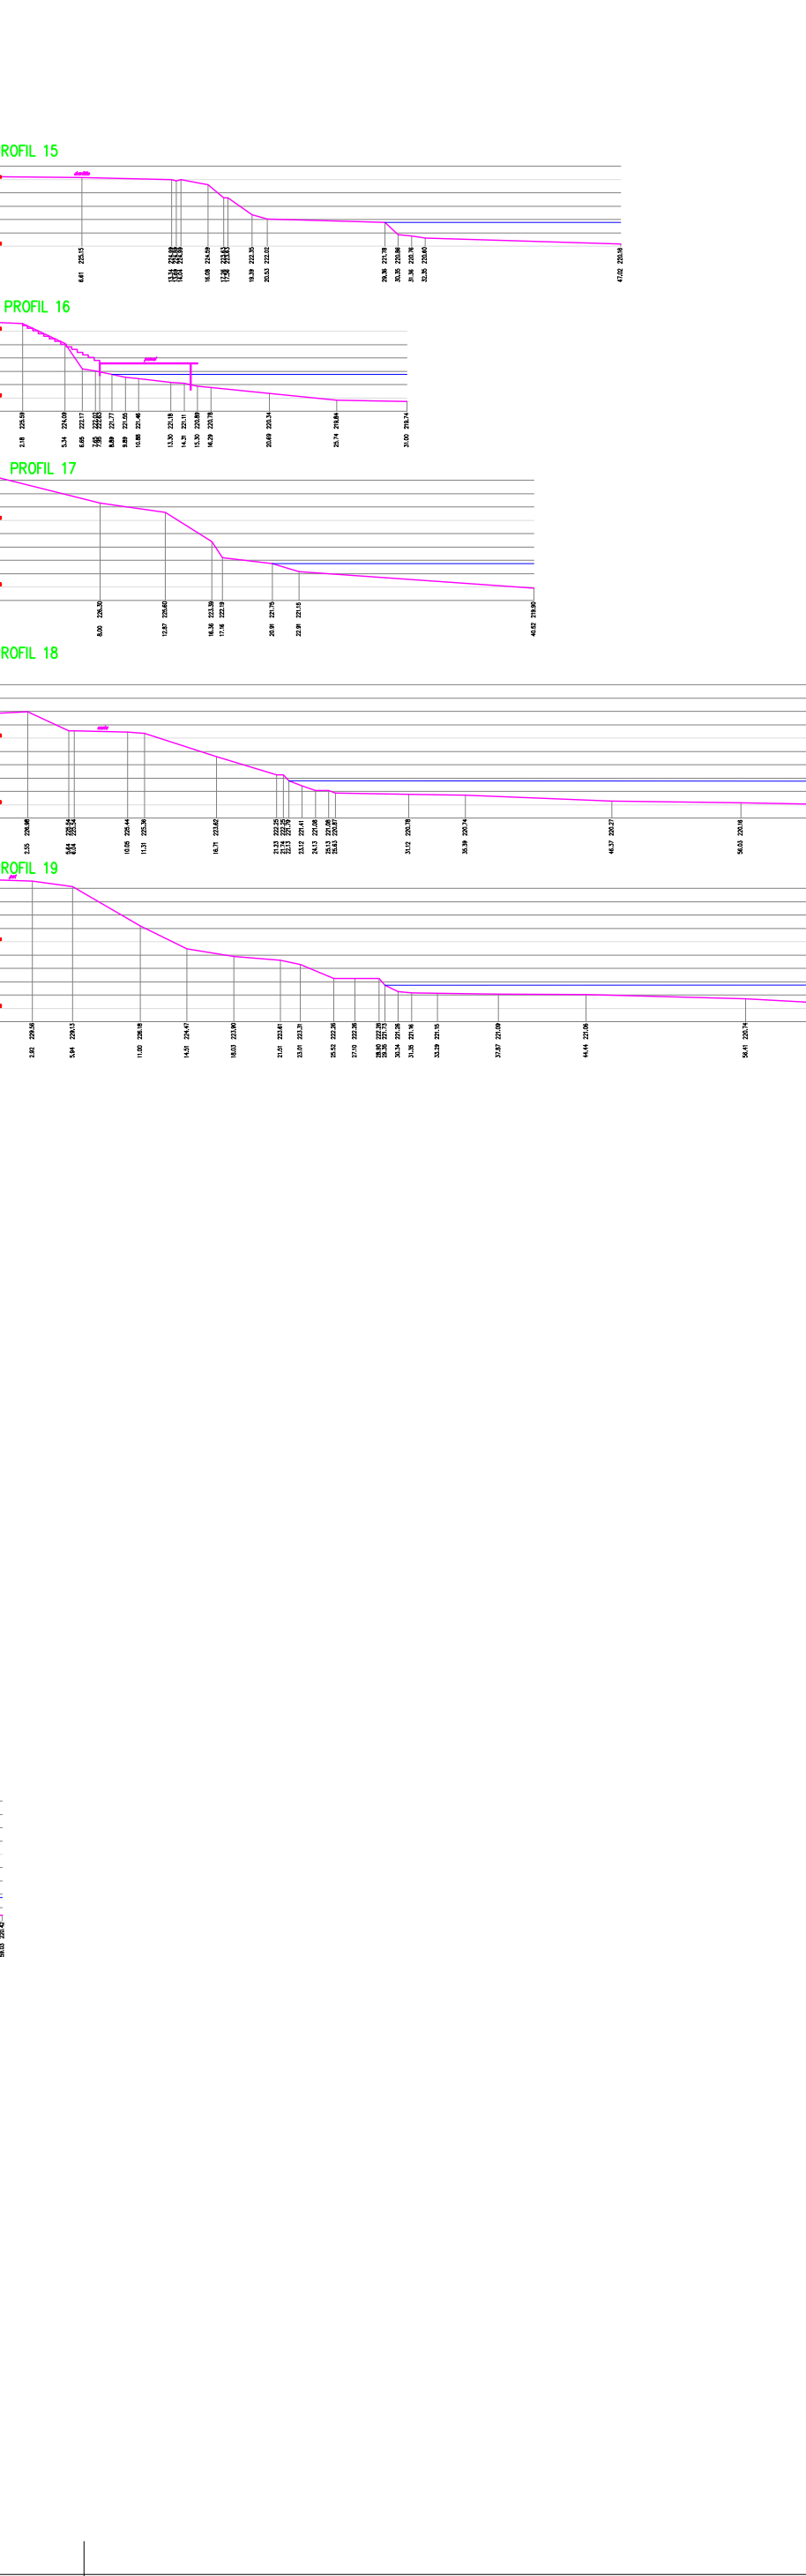
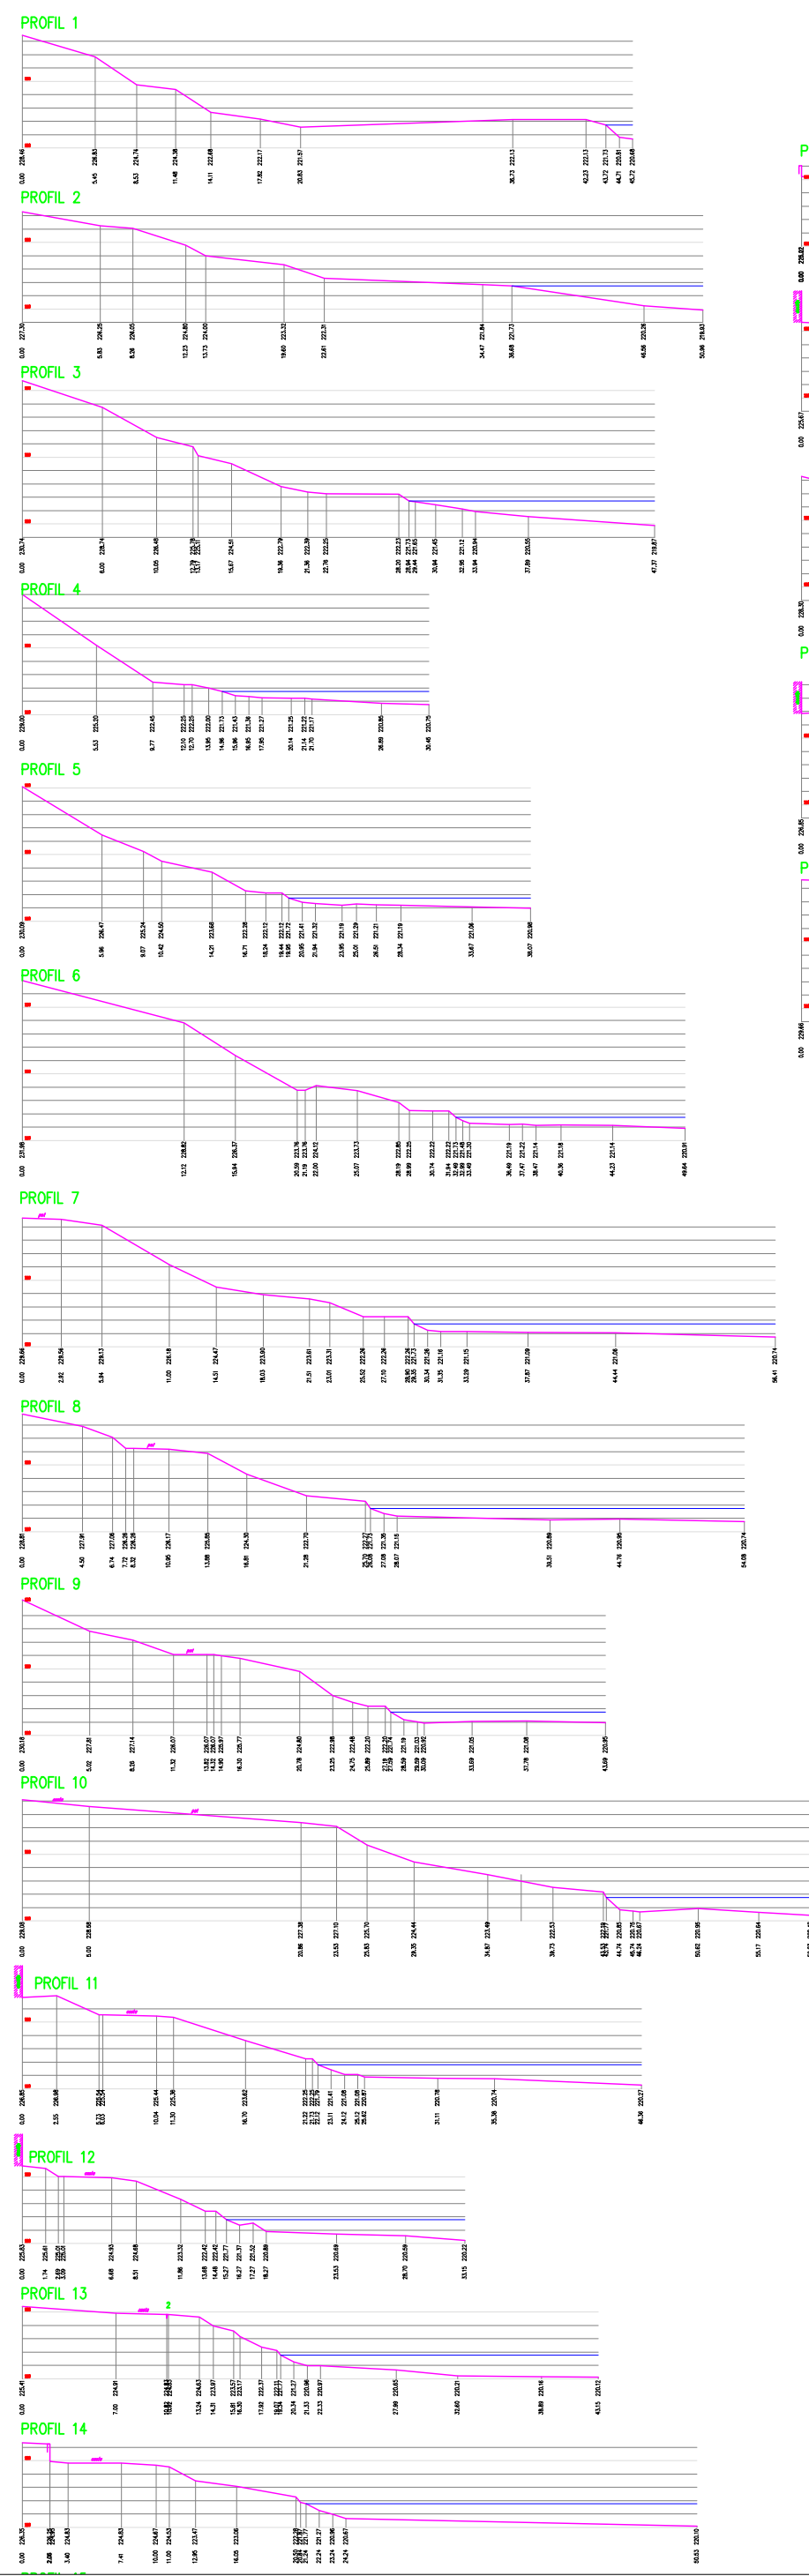
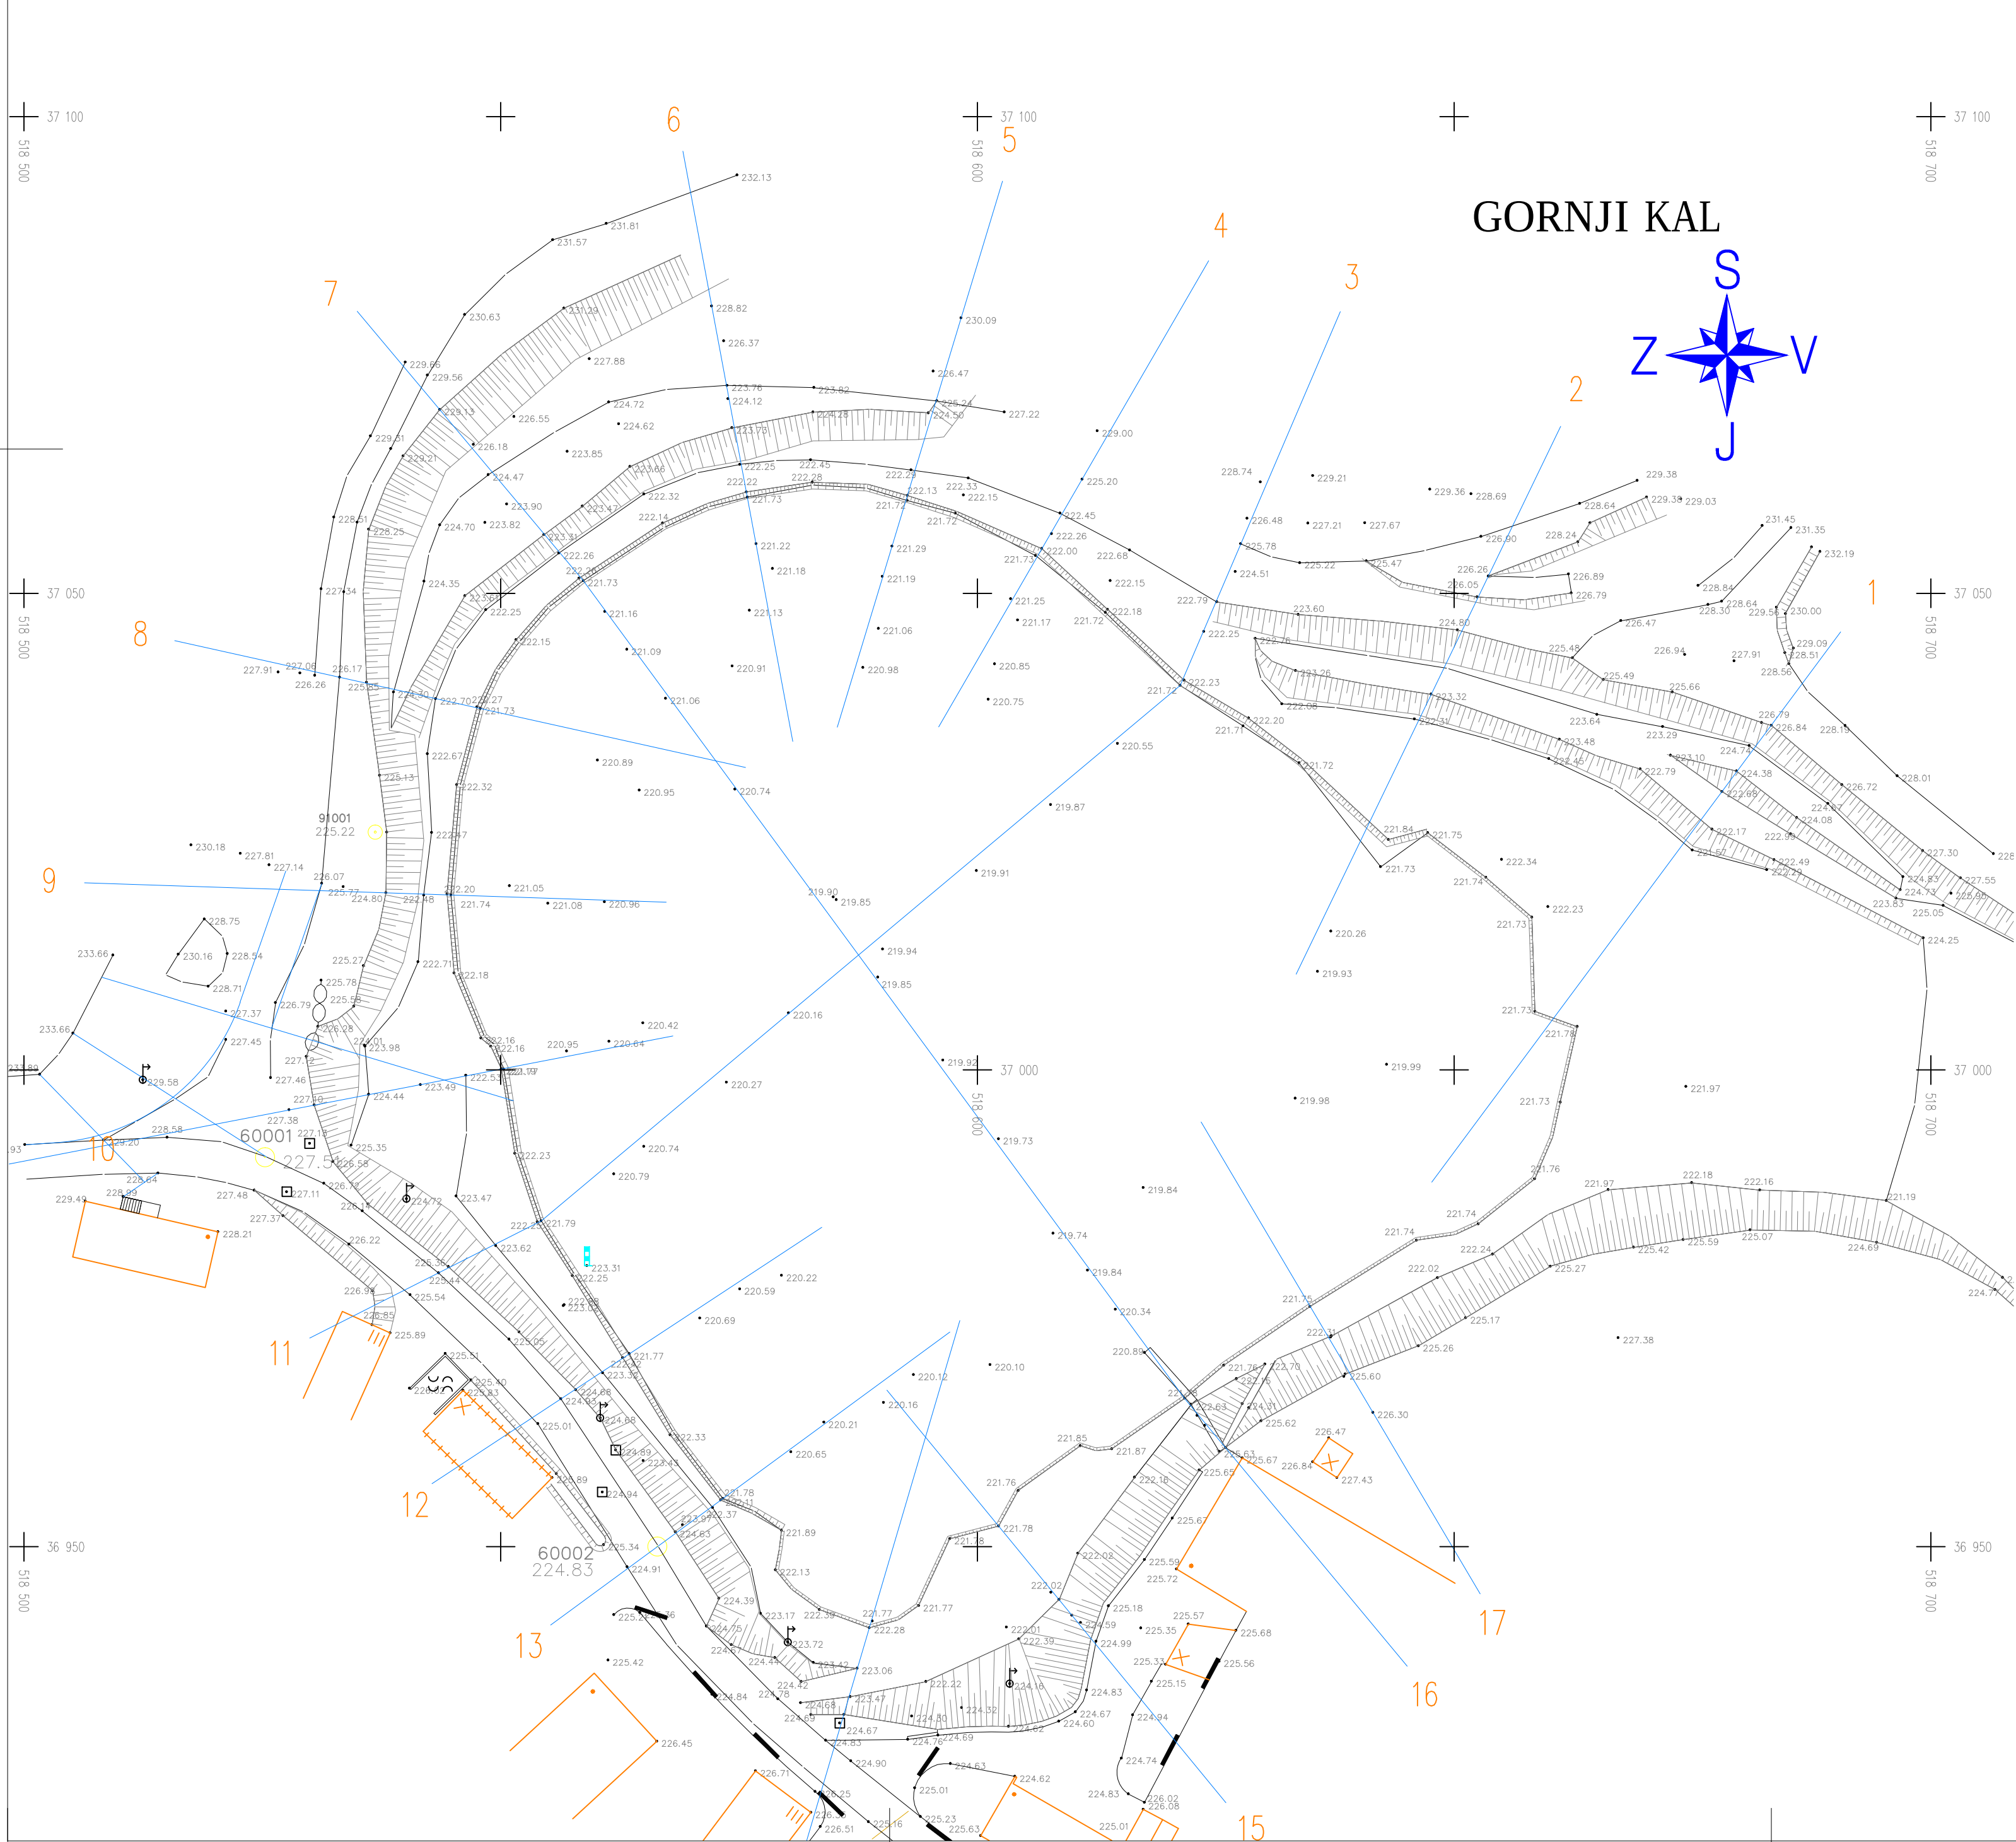


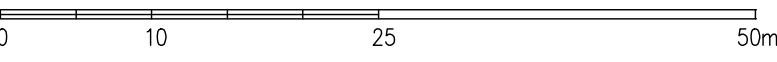


M 1:500

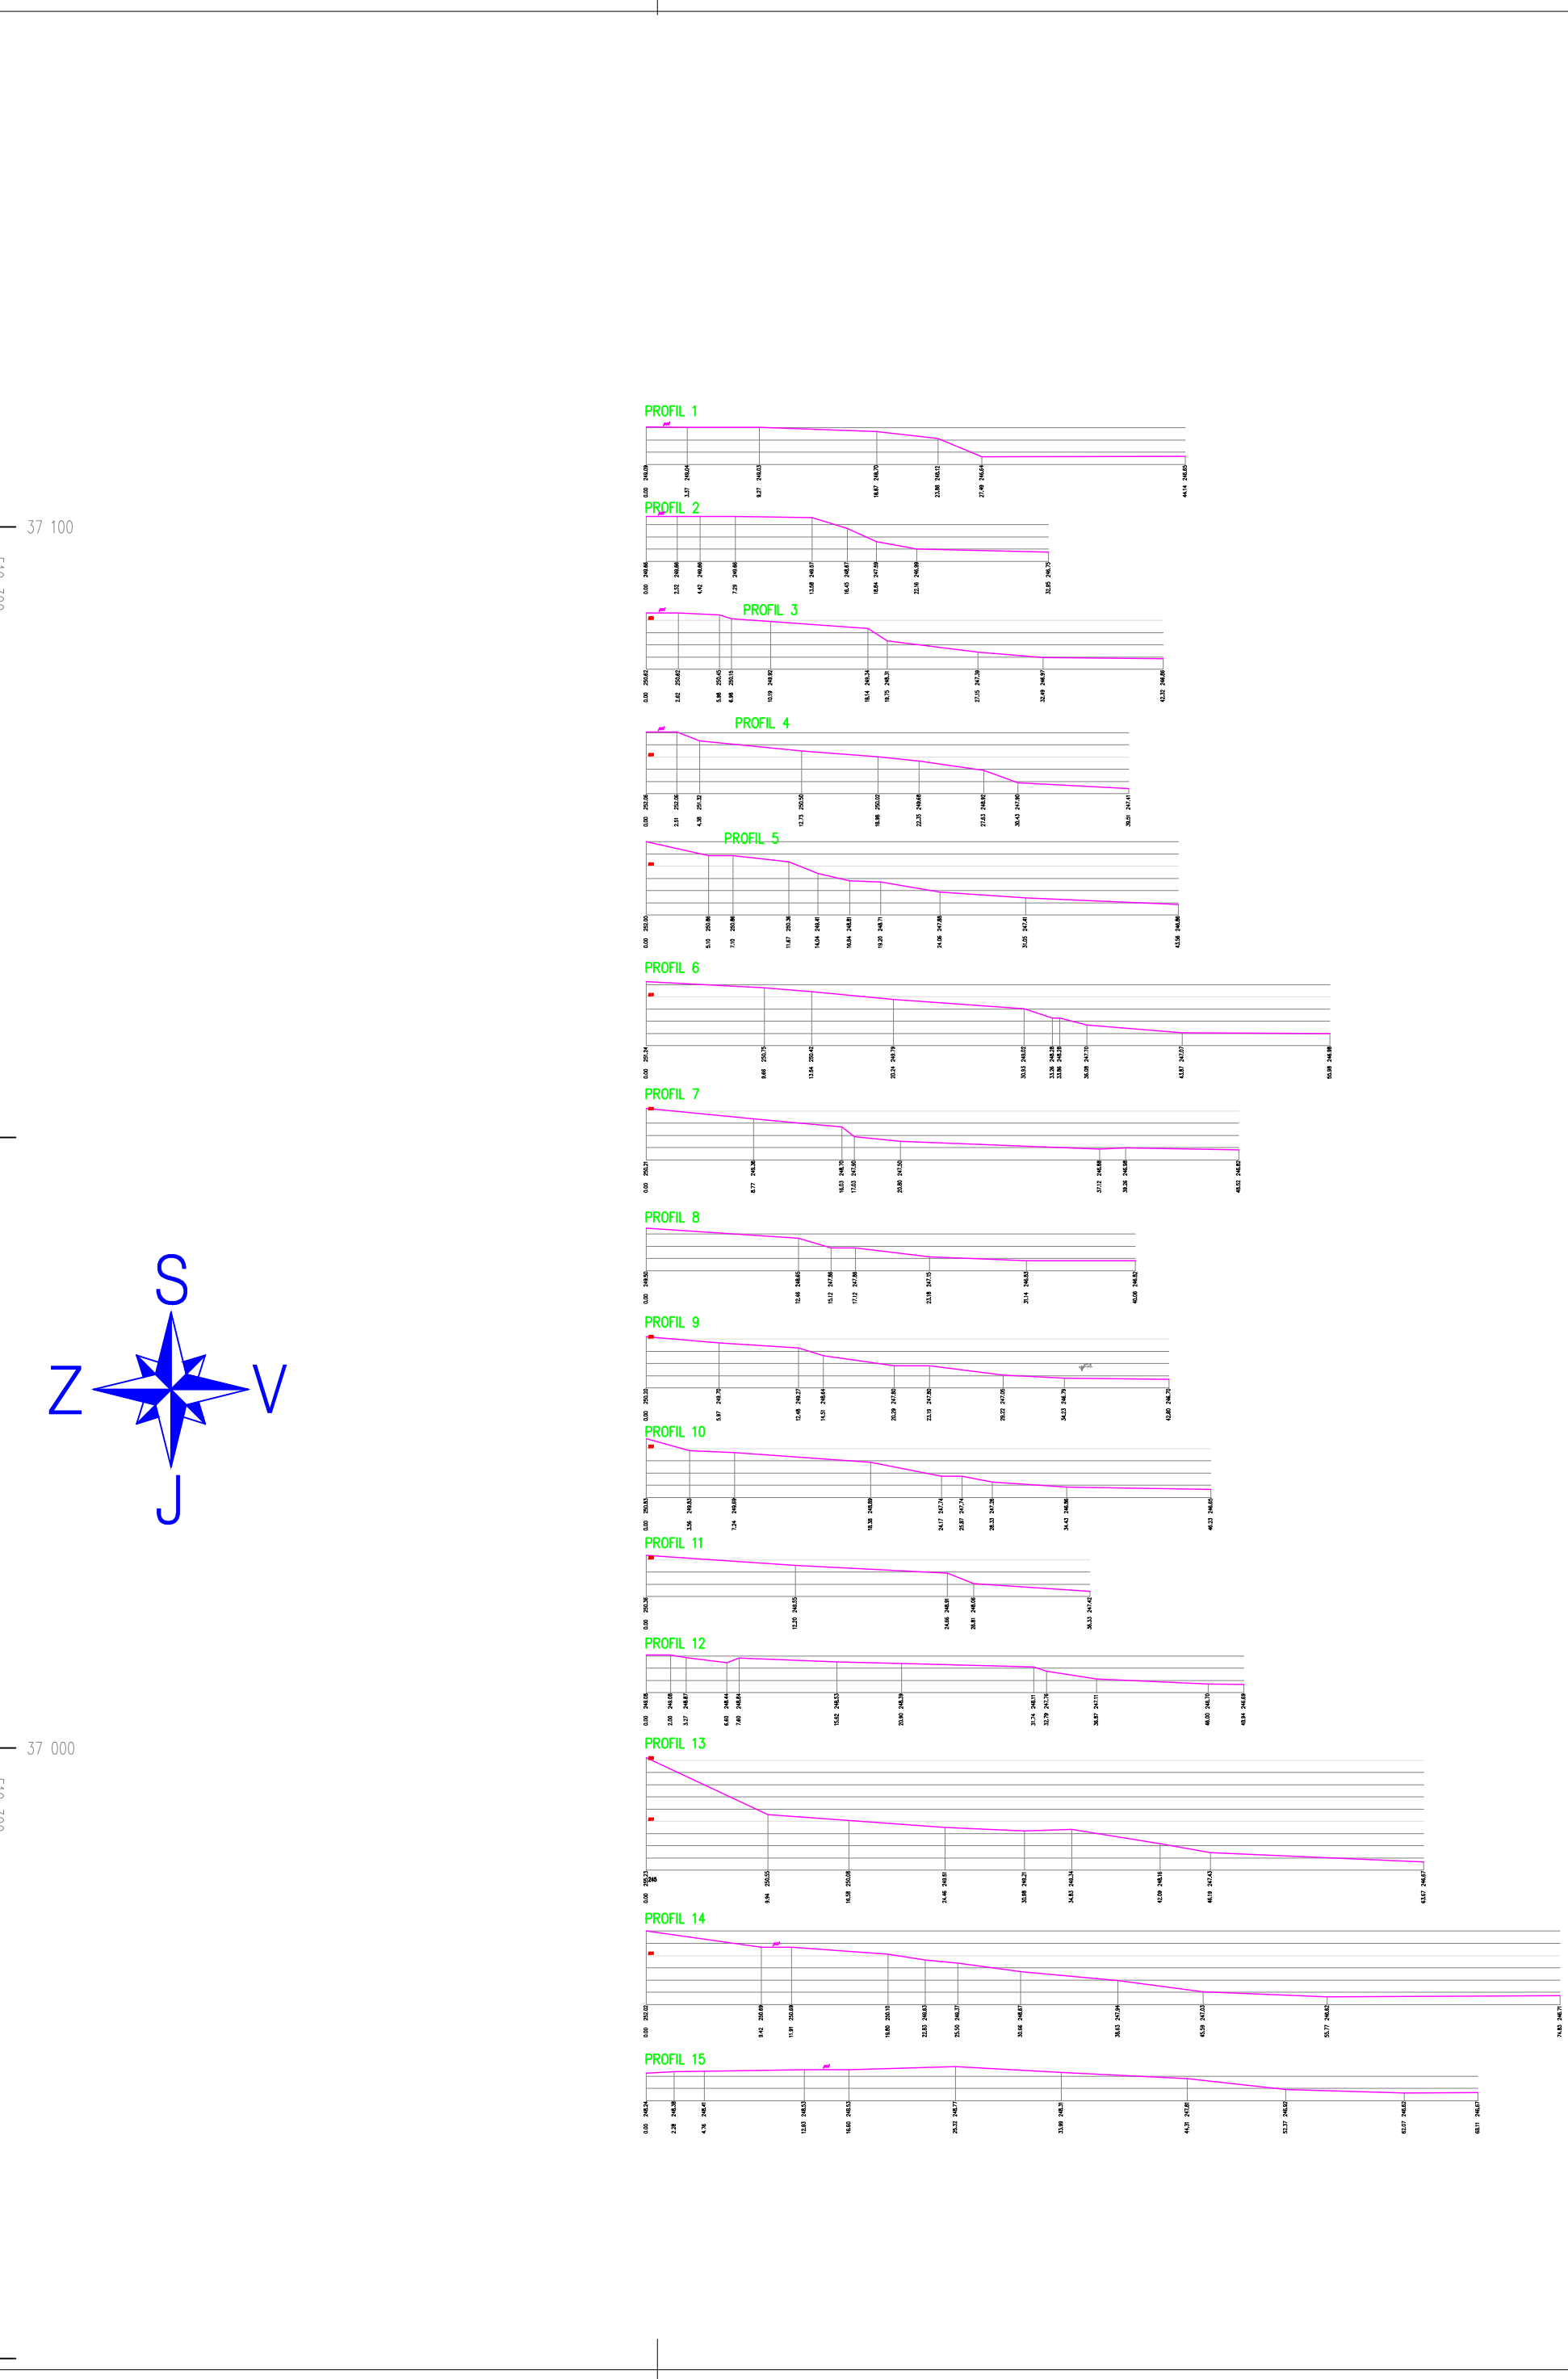

INŠTITUT ZA VODE REPUBLIKE SLOVENIJE Institut for Water of the Republic of Slovenia Hajdrihova 28c, 1000 Ljubljana		Objekt: HRAST pri VINICI - obnova kalov KRŠELJIVEC, GORNJI KAL in KRIVAČA	
Investitor: ZAVOD REPUBLIKE SLOVENIJE ZA VARSTVO NARAVE Tobiasova ulica 5, Ljubljana		Vsečina: GORNJI KAL GEODETSKI POSNETEK SITUACIJA in PREČNI PROFILI	
Ime: Odg. vodja projekta: Iztok KAVOČ univ.dipl.inž.krajoarh. Odg. projektant: Iztok KAVOČ univ.dipl.inž.krajoarh. Obdelal: Brane KLINC inž.grad.		AK-0884 AK-0884	
Datum risbe: september 2012		Merilo: M 1:500	
Faza: PZI		Št. projekta: C-1366	
Št. risbe: 1.5		Št.: 05	

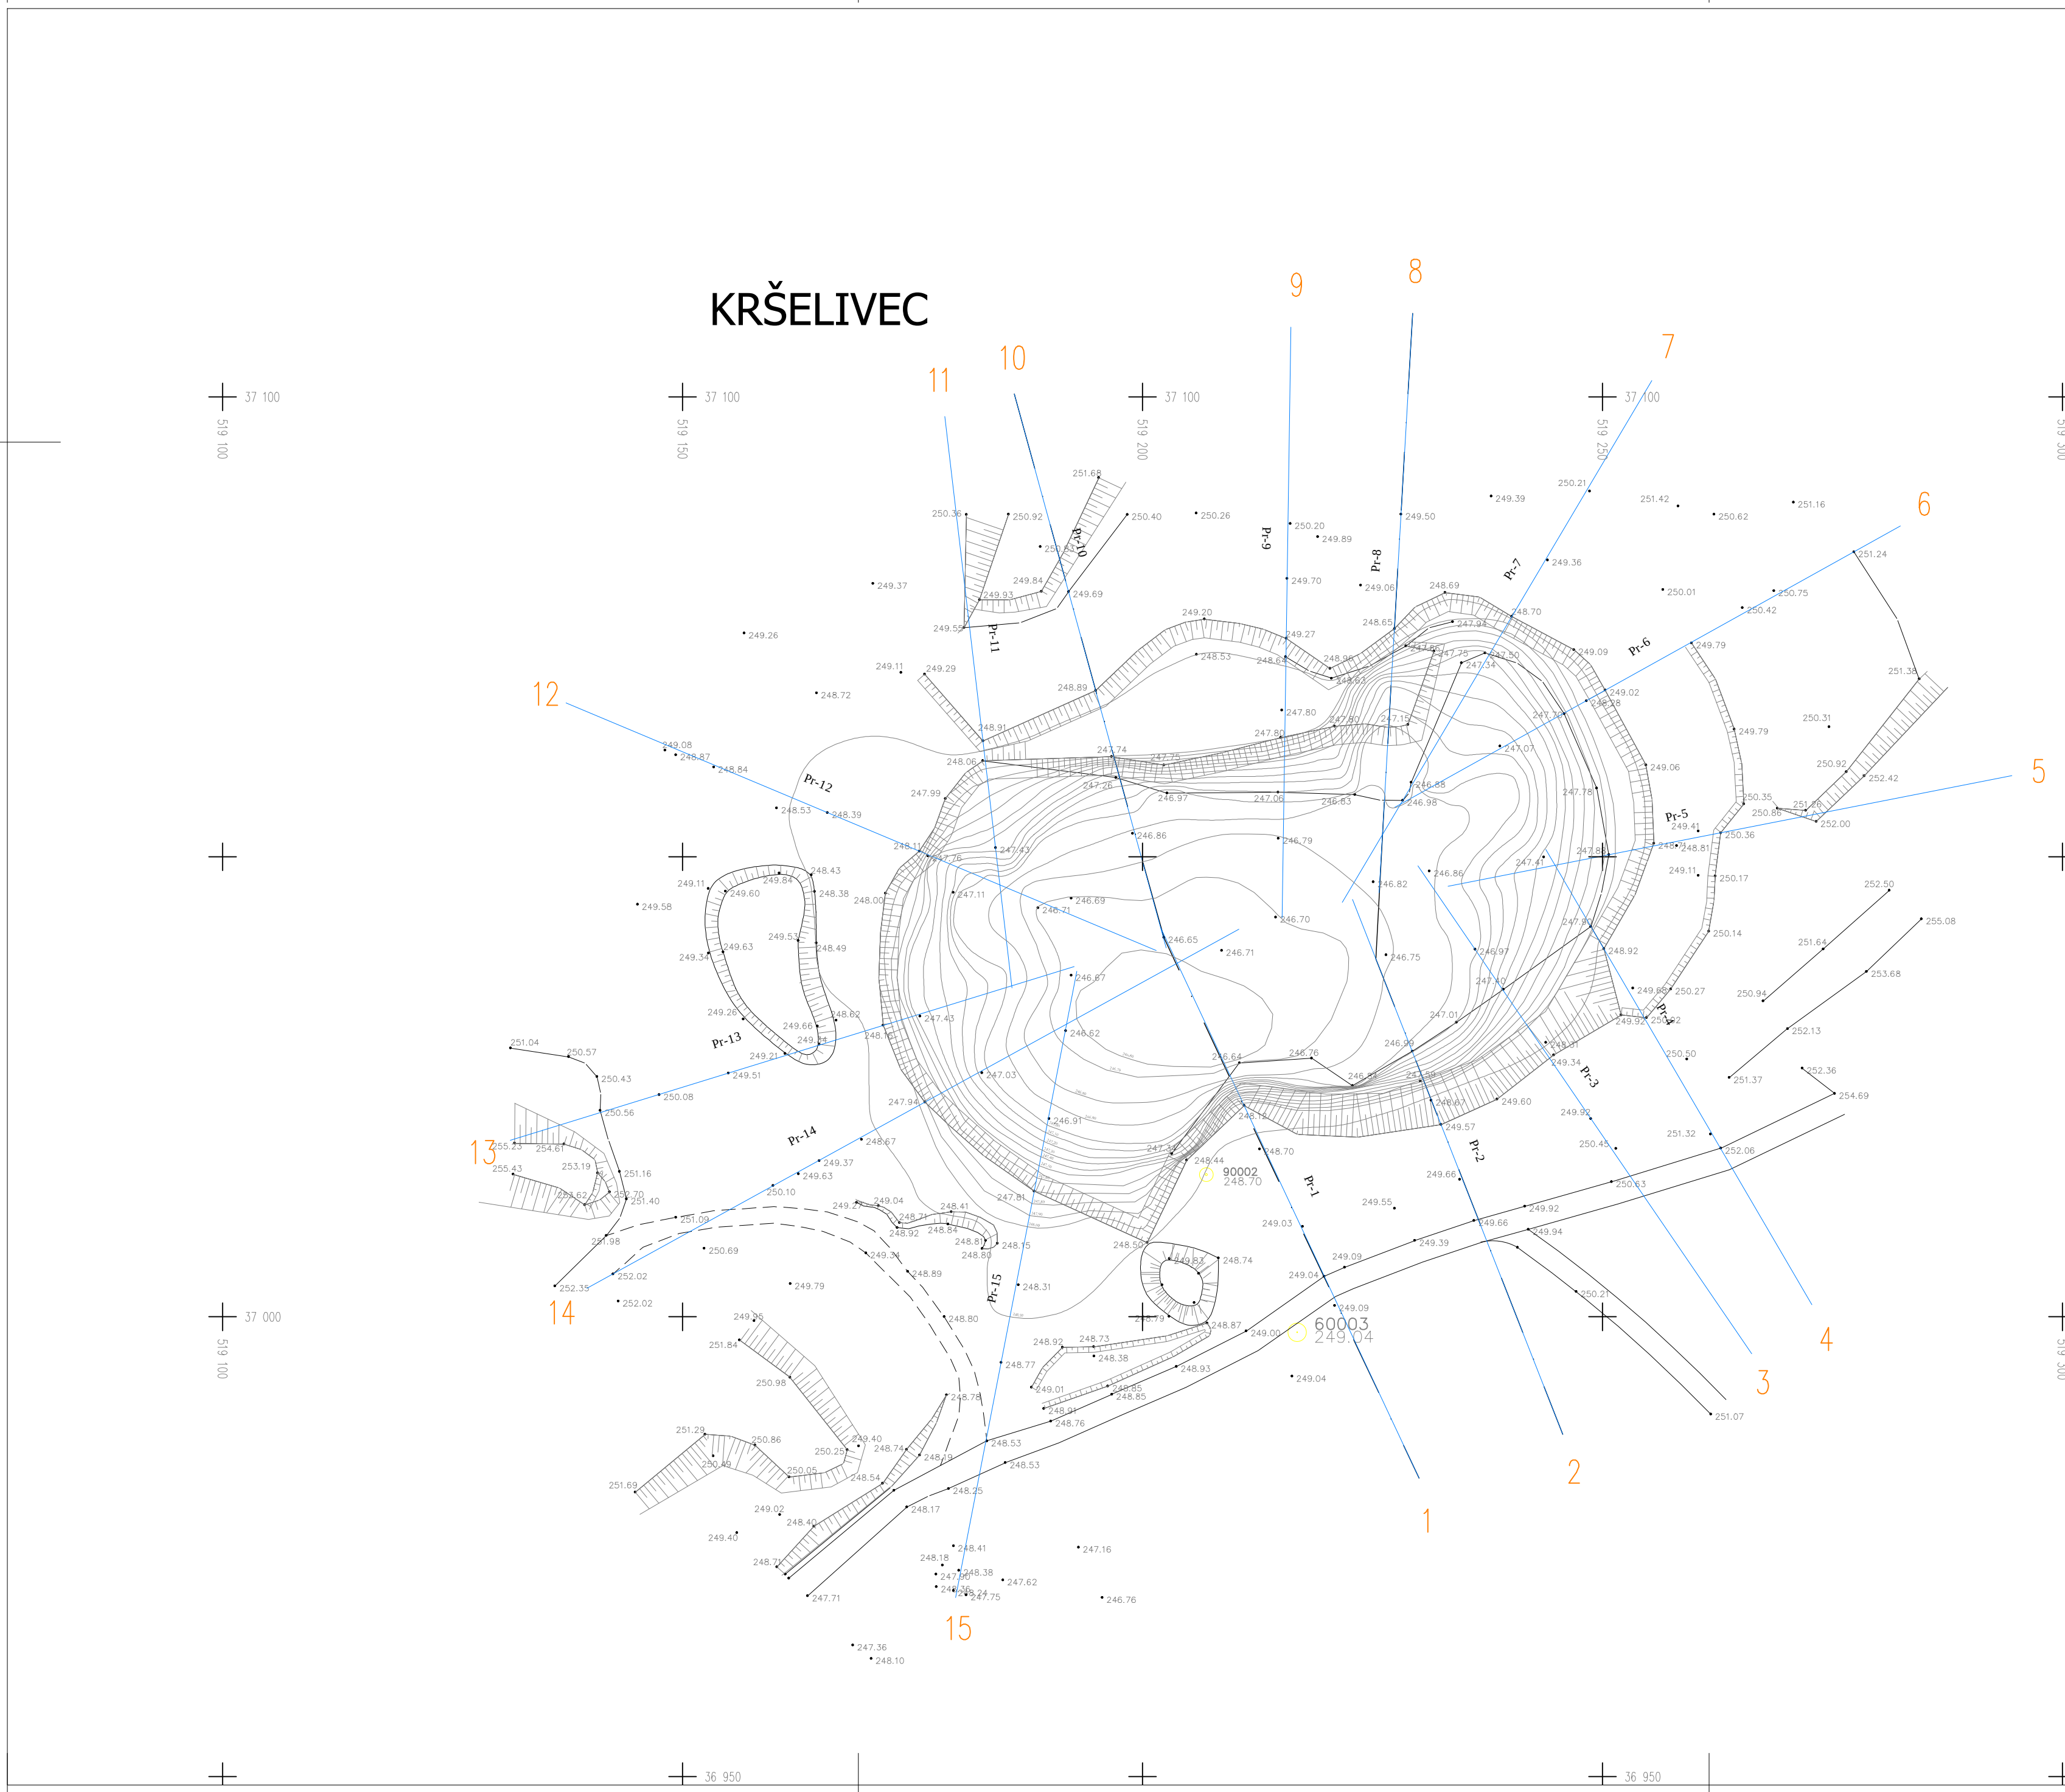

M 1:500

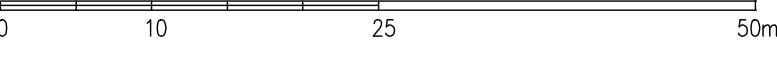

INŠTITUT ZA VODE REPUBLIKE SLOVENIJE Institut for Water of the Republic of Slovenia Hajdrihova 28c, 1000 Ljubljana		Objekt: HRAST pri VINICI - obnova kalov KRŠELJIVEC, GORNJI KAL in KRIVAČA	
Investitor: ZAVOD REPUBLIKE SLOVENIJE ZA VARSTVO NARAVE Tobiasova ulica 5, Ljubljana		Vsečina: KRŠELJIVEC GEODETSKI POSNETEK SITUACIJA in PREČNI PROFILI	
Ime: Odg. vodja projekta: Iztok KAVOČ univ.dipl.inž.krajoarh. Odg. projektant: Iztok KAVOČ univ.dipl.inž.krajoarh. Obdelal: Brane KLINC inž.grad.		AK-0884 AK-0884	
Datum risbe: september 2012		Merilo: M 1:500	
Faza: PZI		Št. projekta: C-1366	
Št. risbe: 1.4		Št.: 05	