

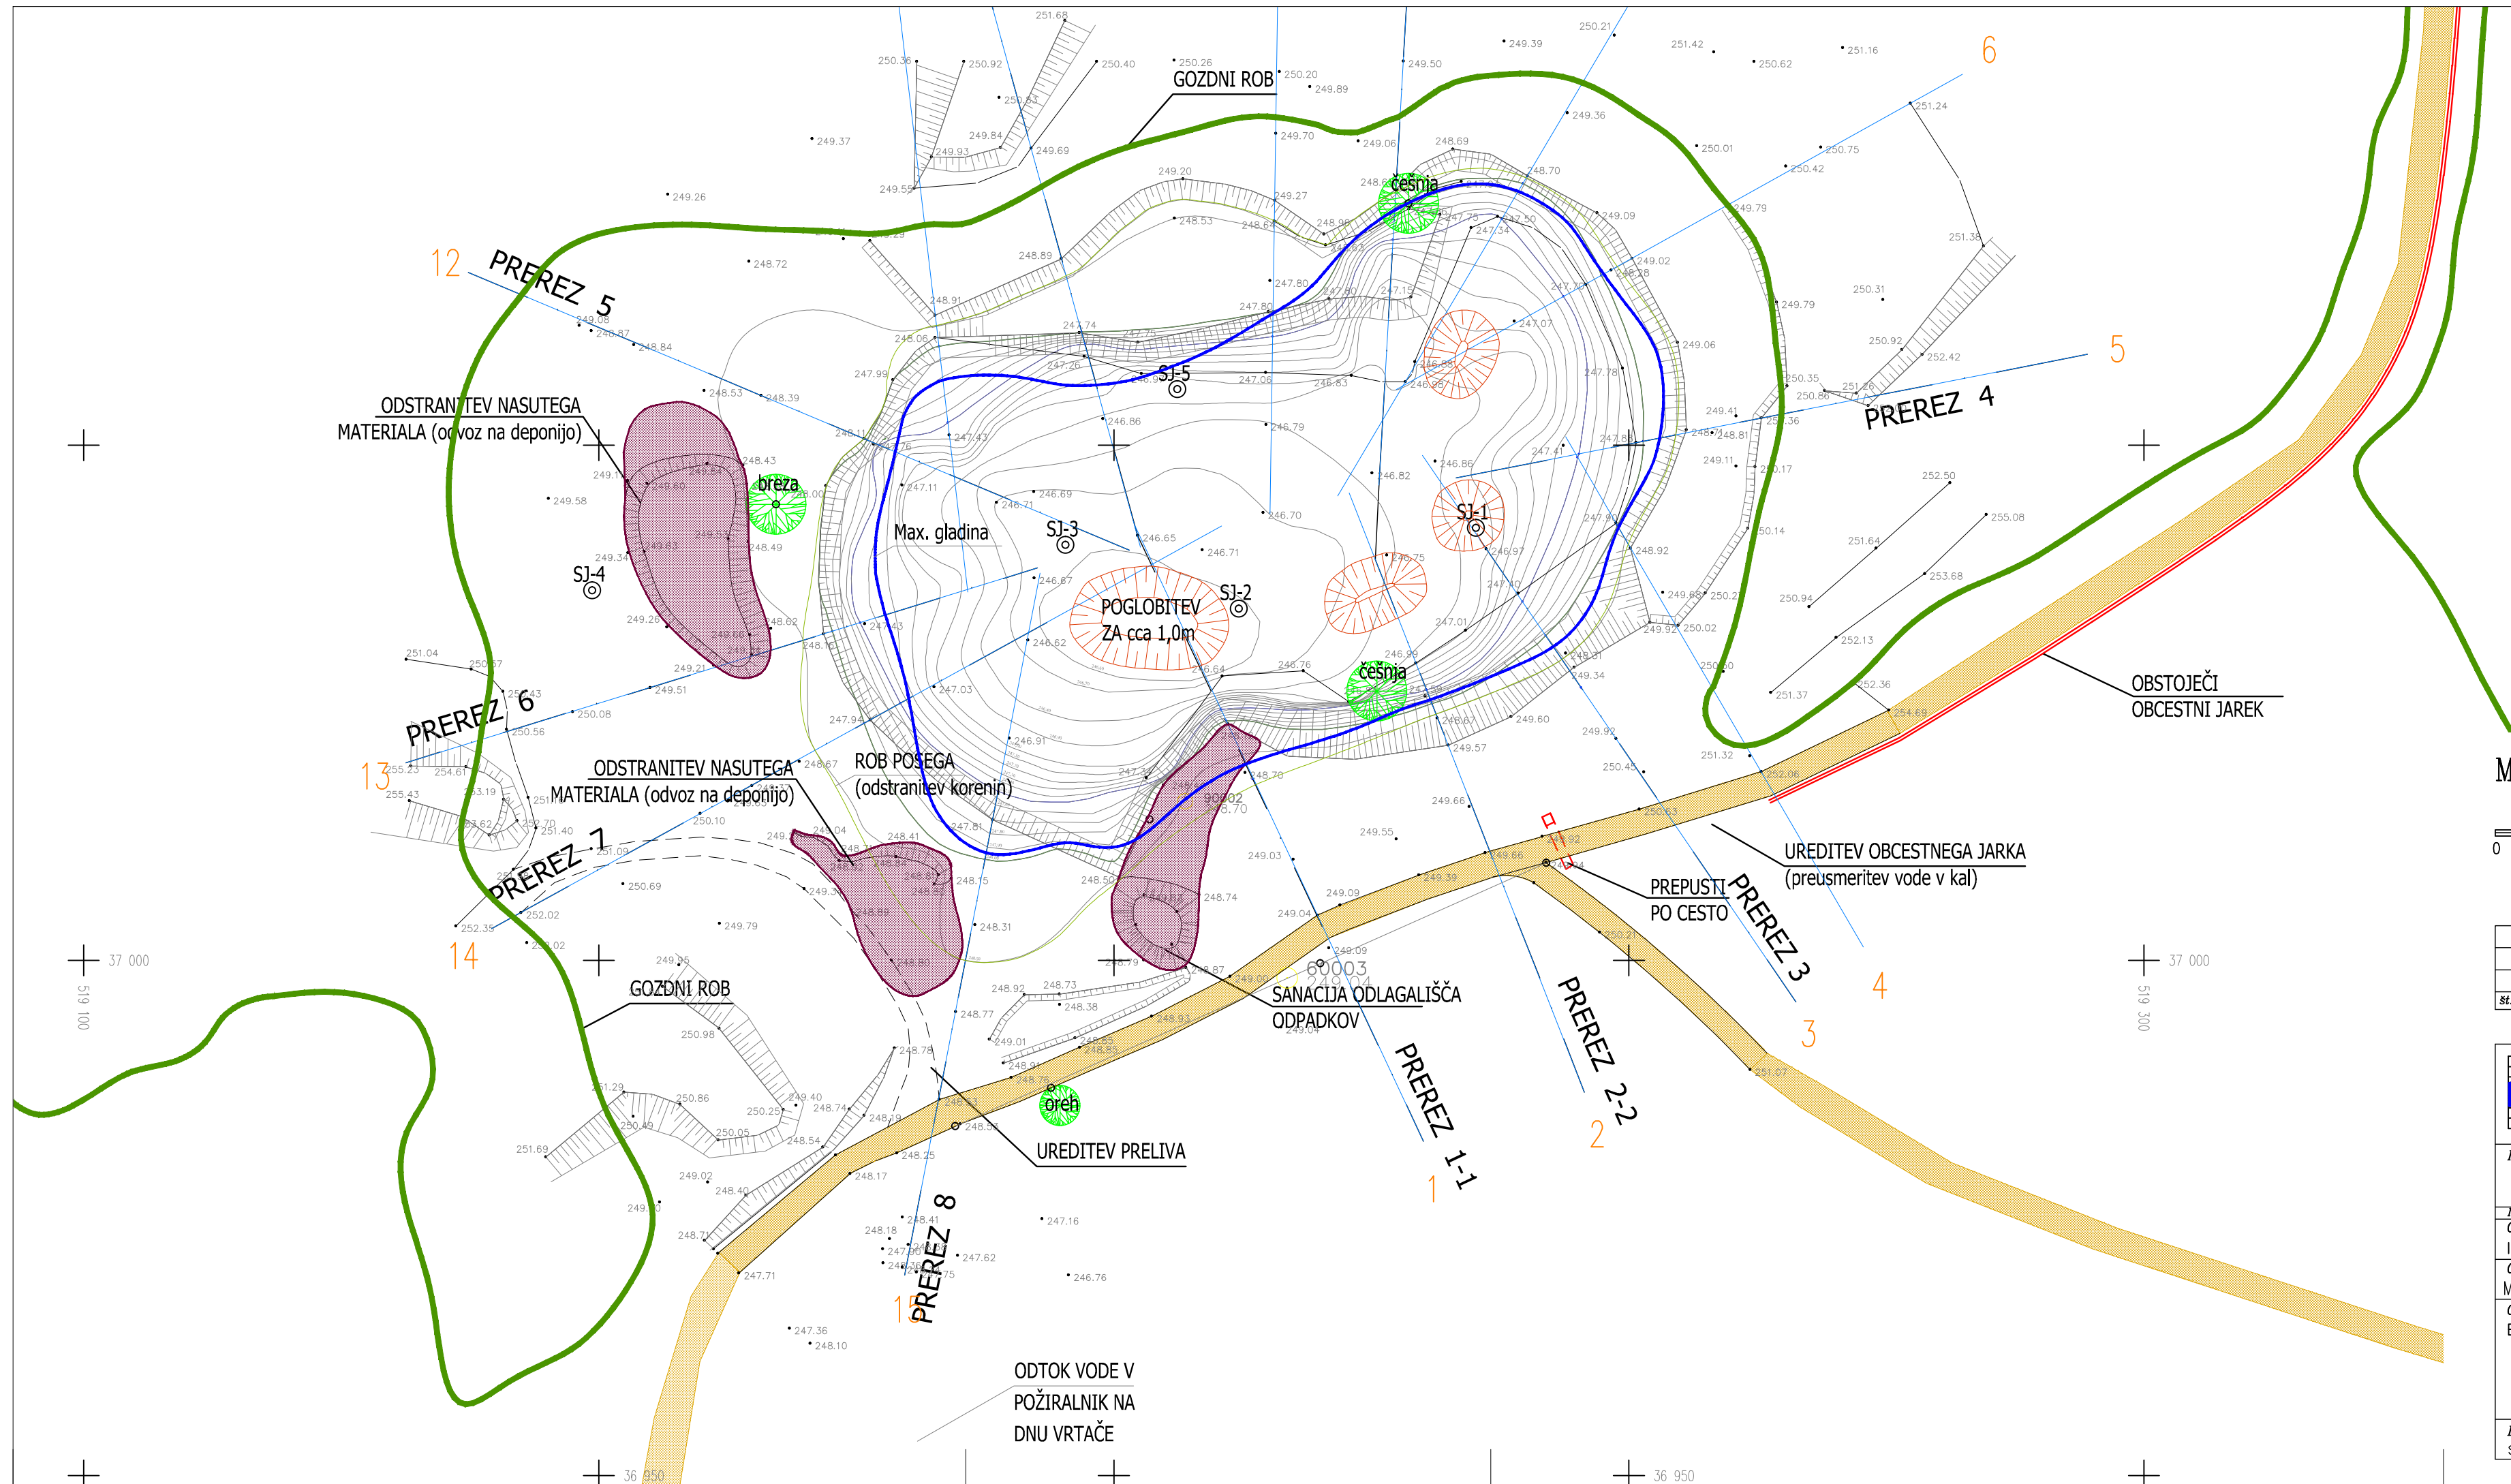
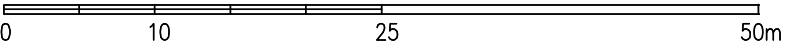


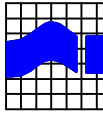

M 1:500

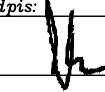

Št. spr.:	Opis spremembe:	Datum:	Podpis:

 INŠTITUT ZA VODE REPUBLIKE SLOVENIJE Institut for Water of the Republic of Slovenia Hajdrihova 28c, 1000 Ljubljana					
Investitor: ZAVOD REPUBLIKE SLOVENIJE ZA VARSTVO NARAVE Tobačna ulica 5, Ljubljana			Objekt: HRAST pri VINICI - obnova kalov KRŠELIVEC, GORNJI KAL in KRIVAČA		
Ime: Odg. vodja projekta: Iztok KAVČIČ univ.dipl.inž.kraj.arh.			Id. št.: AK-0884	Podpis: 	
Odg. projektant: Martin VRABEC, univ.dipl.inž.			G-1520	Vsebina: KAL KRŠELIVEC SITUACIJA SONDAŽNE JAME od SJ-1 do SJ-5	
Obdelal: Brane KLINC inž.grad.					
Datum risbe: september 2012	Merilo: M 1:500	Faza: PZI	Št. projekta: C-1366	Št. risbe: 1,7	Št.: 05