

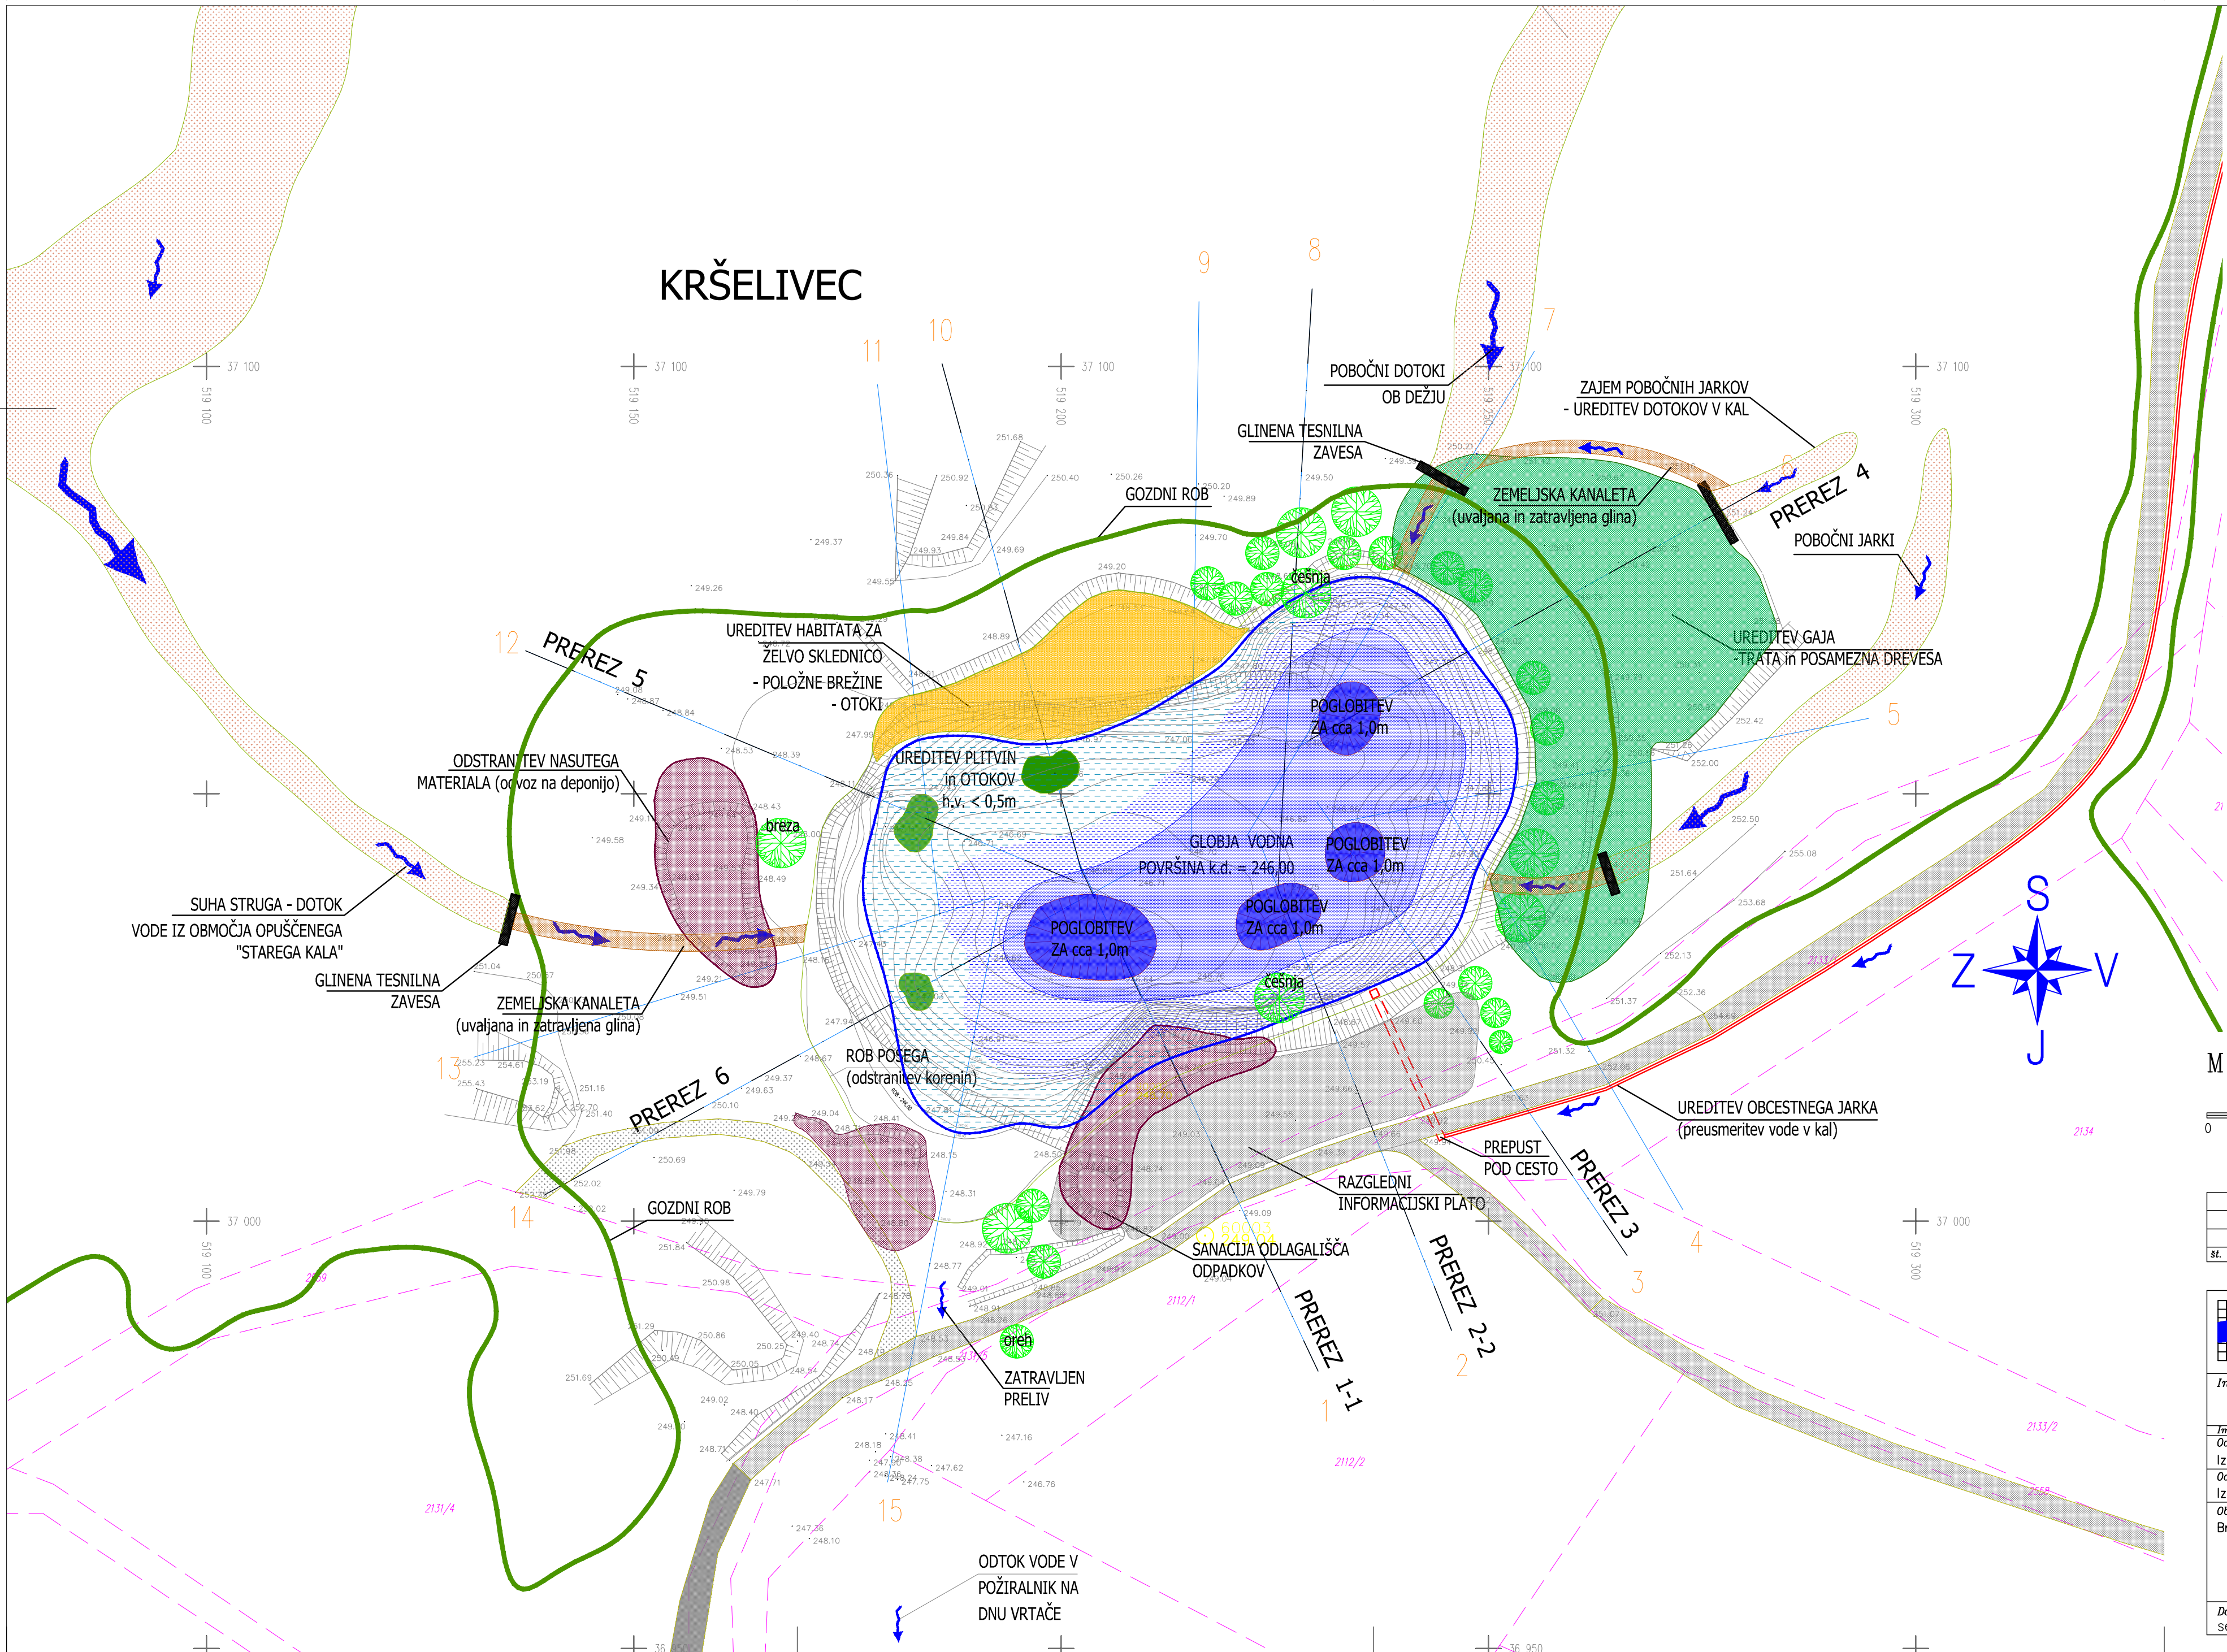
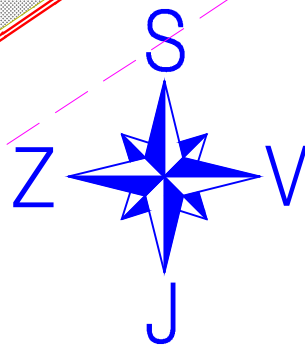
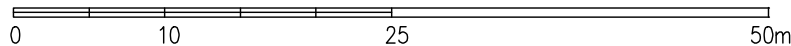


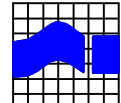

M 1:500

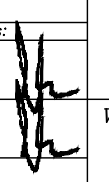

št. spr.:	Opis spremembe:	Datum:	Podpis:

 INŠTITUT ZA VODE REPUBLIKE SLOVENIJE Institut for Water of the Republic of Slovenia Hajdrihova 28c, 1000 Ljubljana		Objekt: HRAST pri VINICI - obnova kalov KRŠELIVEC, GORNJI KAL in KRIVAČA	
Investitor: ZAVOD REPUBLIKE SLOVENIJE ZA VARSTVO NARAVE Tobačna ulica 5, Ljubljana		Vsečina: UREDITEV KALA KRŠELIVEC SITUACIJA 1:500	
Ima: Odg. vodja projekta: Iztok KAVČIČ univ.dipl.inž.kraj.arh.	Id. št.: AK-0884		
Odg. projektant: Iztok KAVČIČ univ.dipl.inž.kraj.arh.	AK-0884		
Obdelal: Brane KLINC inž.grad.			
Datum risbe: september 2012	Merilo: M 1:500	Faza: PZI	Št. risbe: 2.1
		Št. projekta: C-1366	Št.: 05