

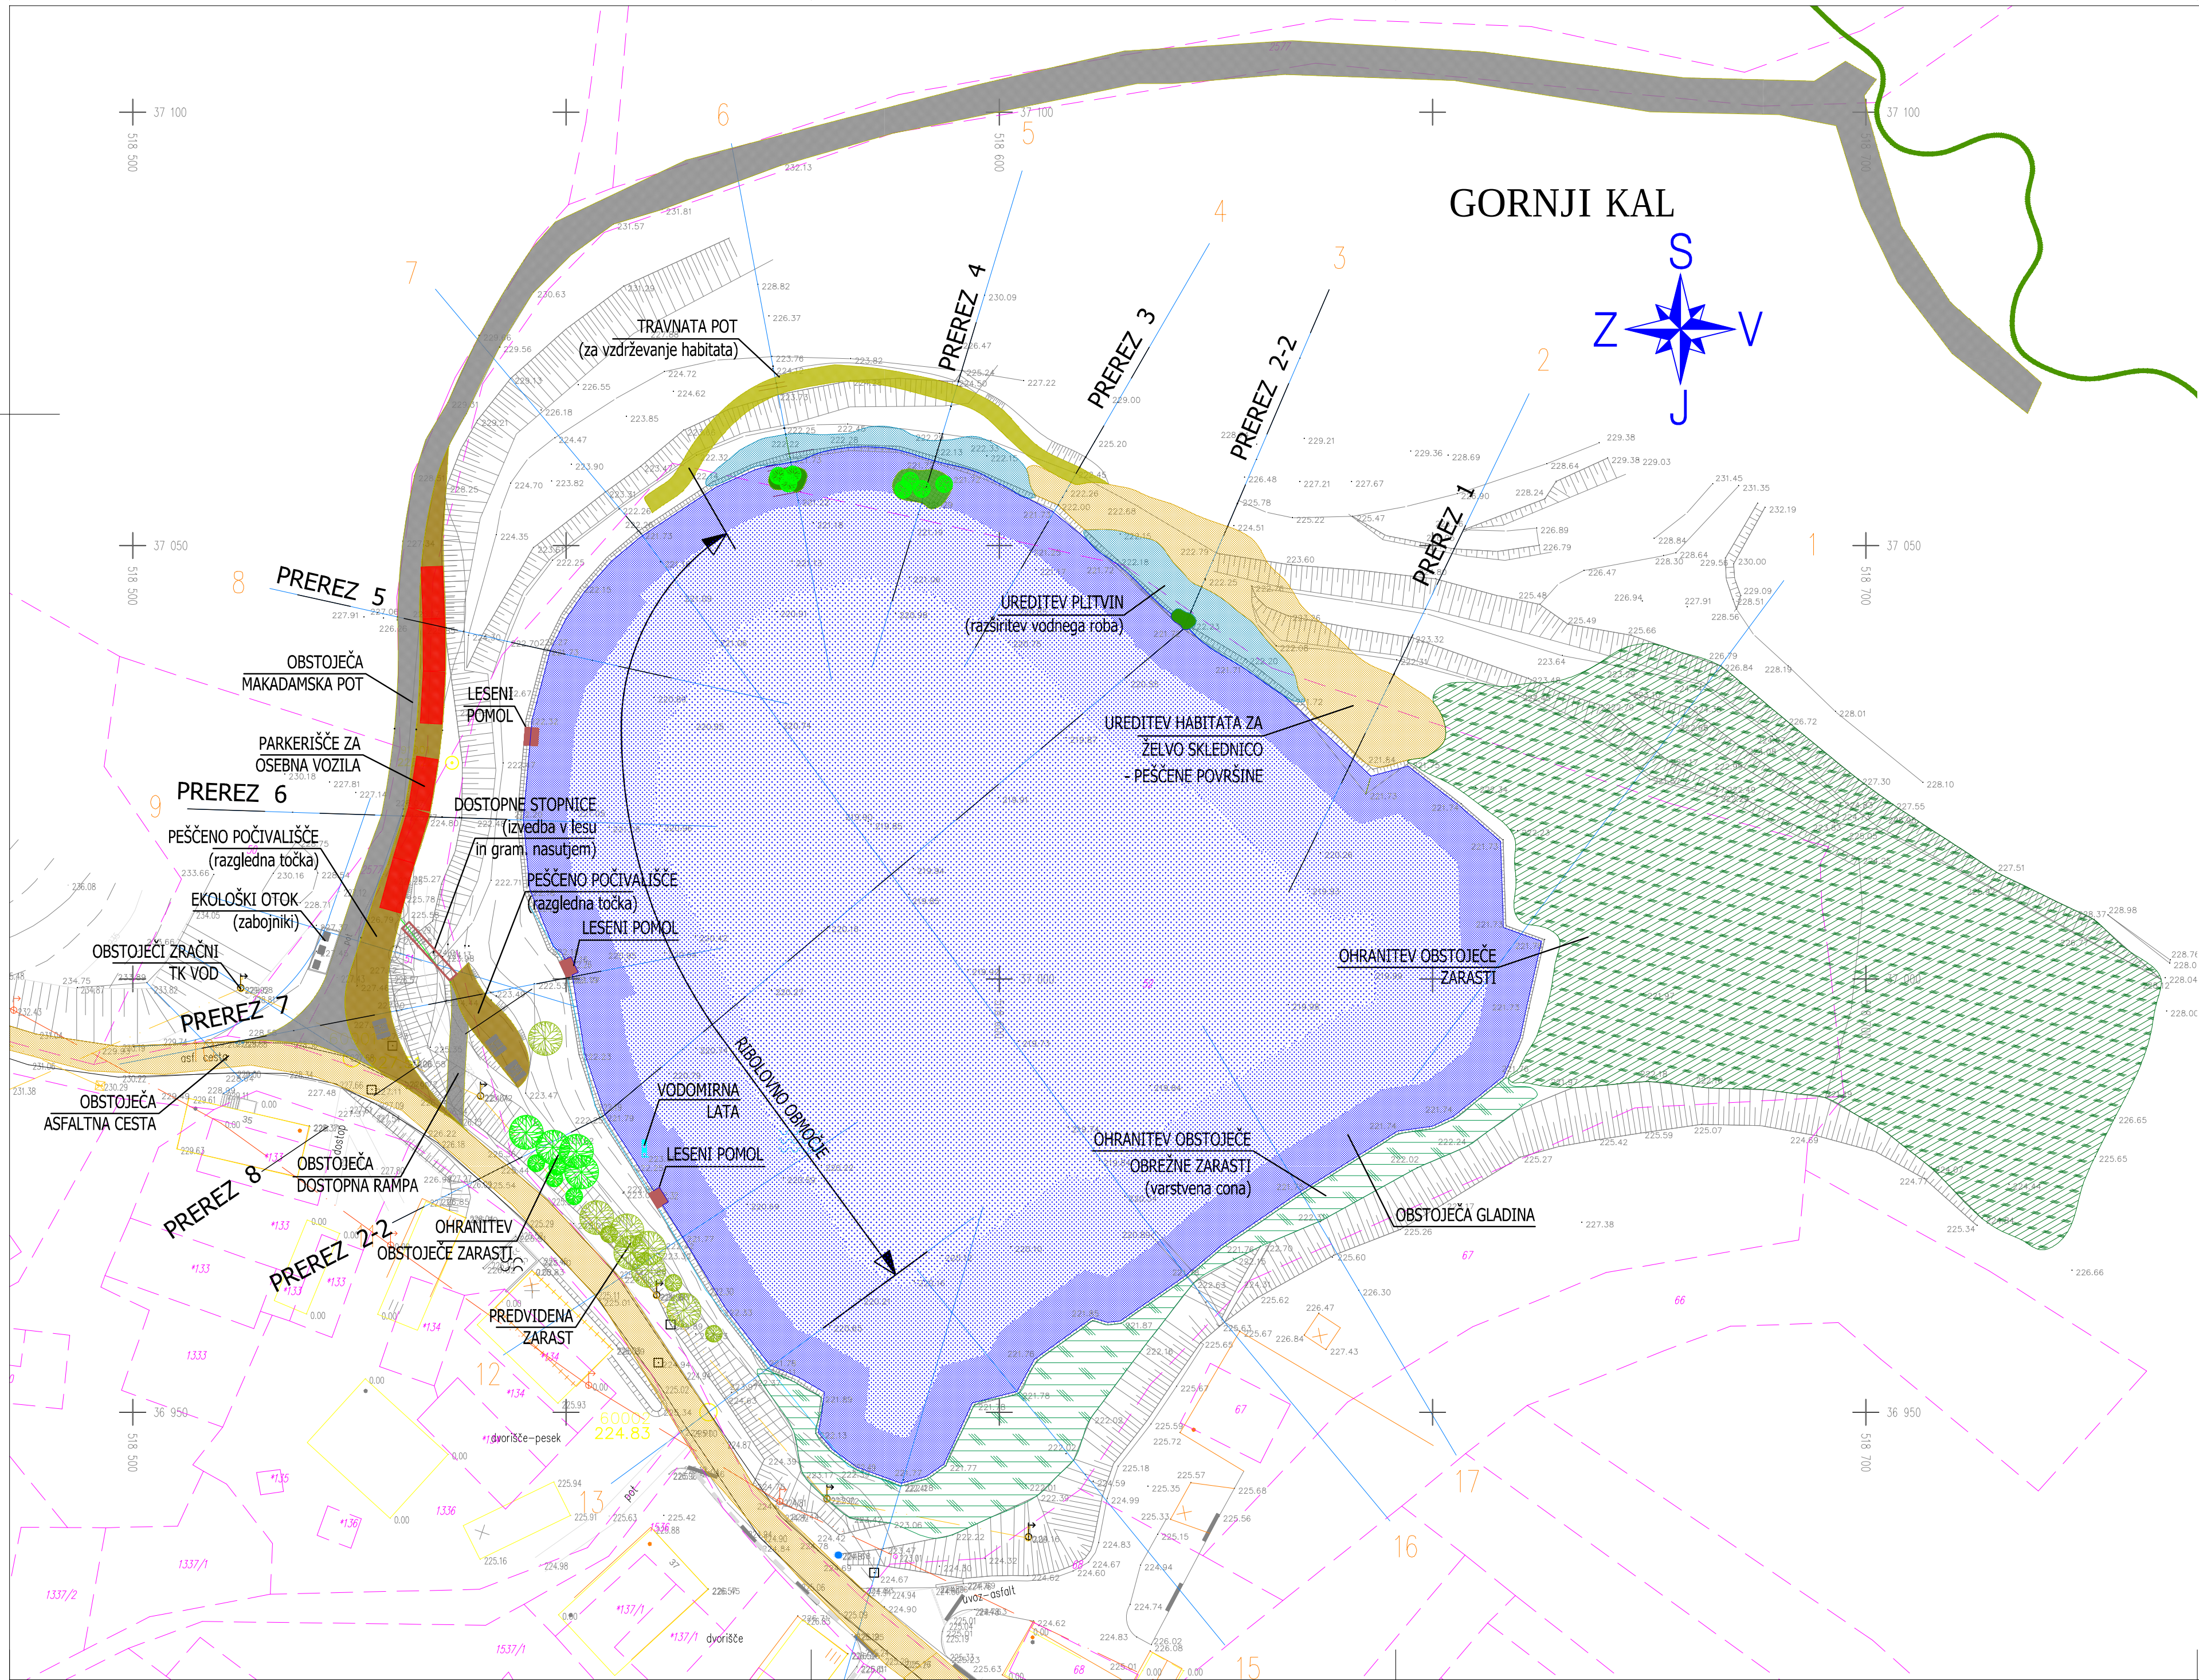
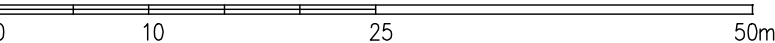


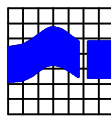

M 1:500

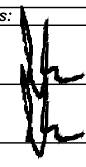

št. spr.:	Opis spremembe:	Datum:
		Podpis:

			INŠTITUT ZA VODE REPUBLIKE SLOVENIJE Institut for Water of the Republic of Slovenia Hajdrihova 28c, 1000 Ljubljana								
Investitor: ZAVOD REPUBLIKE SLOVENIJE ZA VARSTVO NARAVE Tobačna ulica 5, Ljubljana						Objekt: HRAST pri VINICI - obnova kalov KRŠELIVEC, GORNJI KAL in KRIVAČA					
Ima:			Id. št.:			Podpis:					
Odg. vodja projekta: Iztok KAVČIČ univ.dipl.inž.kroj.arh.			AK-0884								
Odg. projektant: Iztok KAVČIČ univ.dipl.inž.kroj.arh.			AK-0884								
Obdelal: Brane KLINC inž.grad.						Vsebina: UREDITEV GORNJEGA KALA SITUACIJA 1:500					
Datum risbe: september 2012		Merilo: M 1:500		Faza: PZI		Št. projekta: C-1366		Št. risbe: 2.2		Št.: 05	