



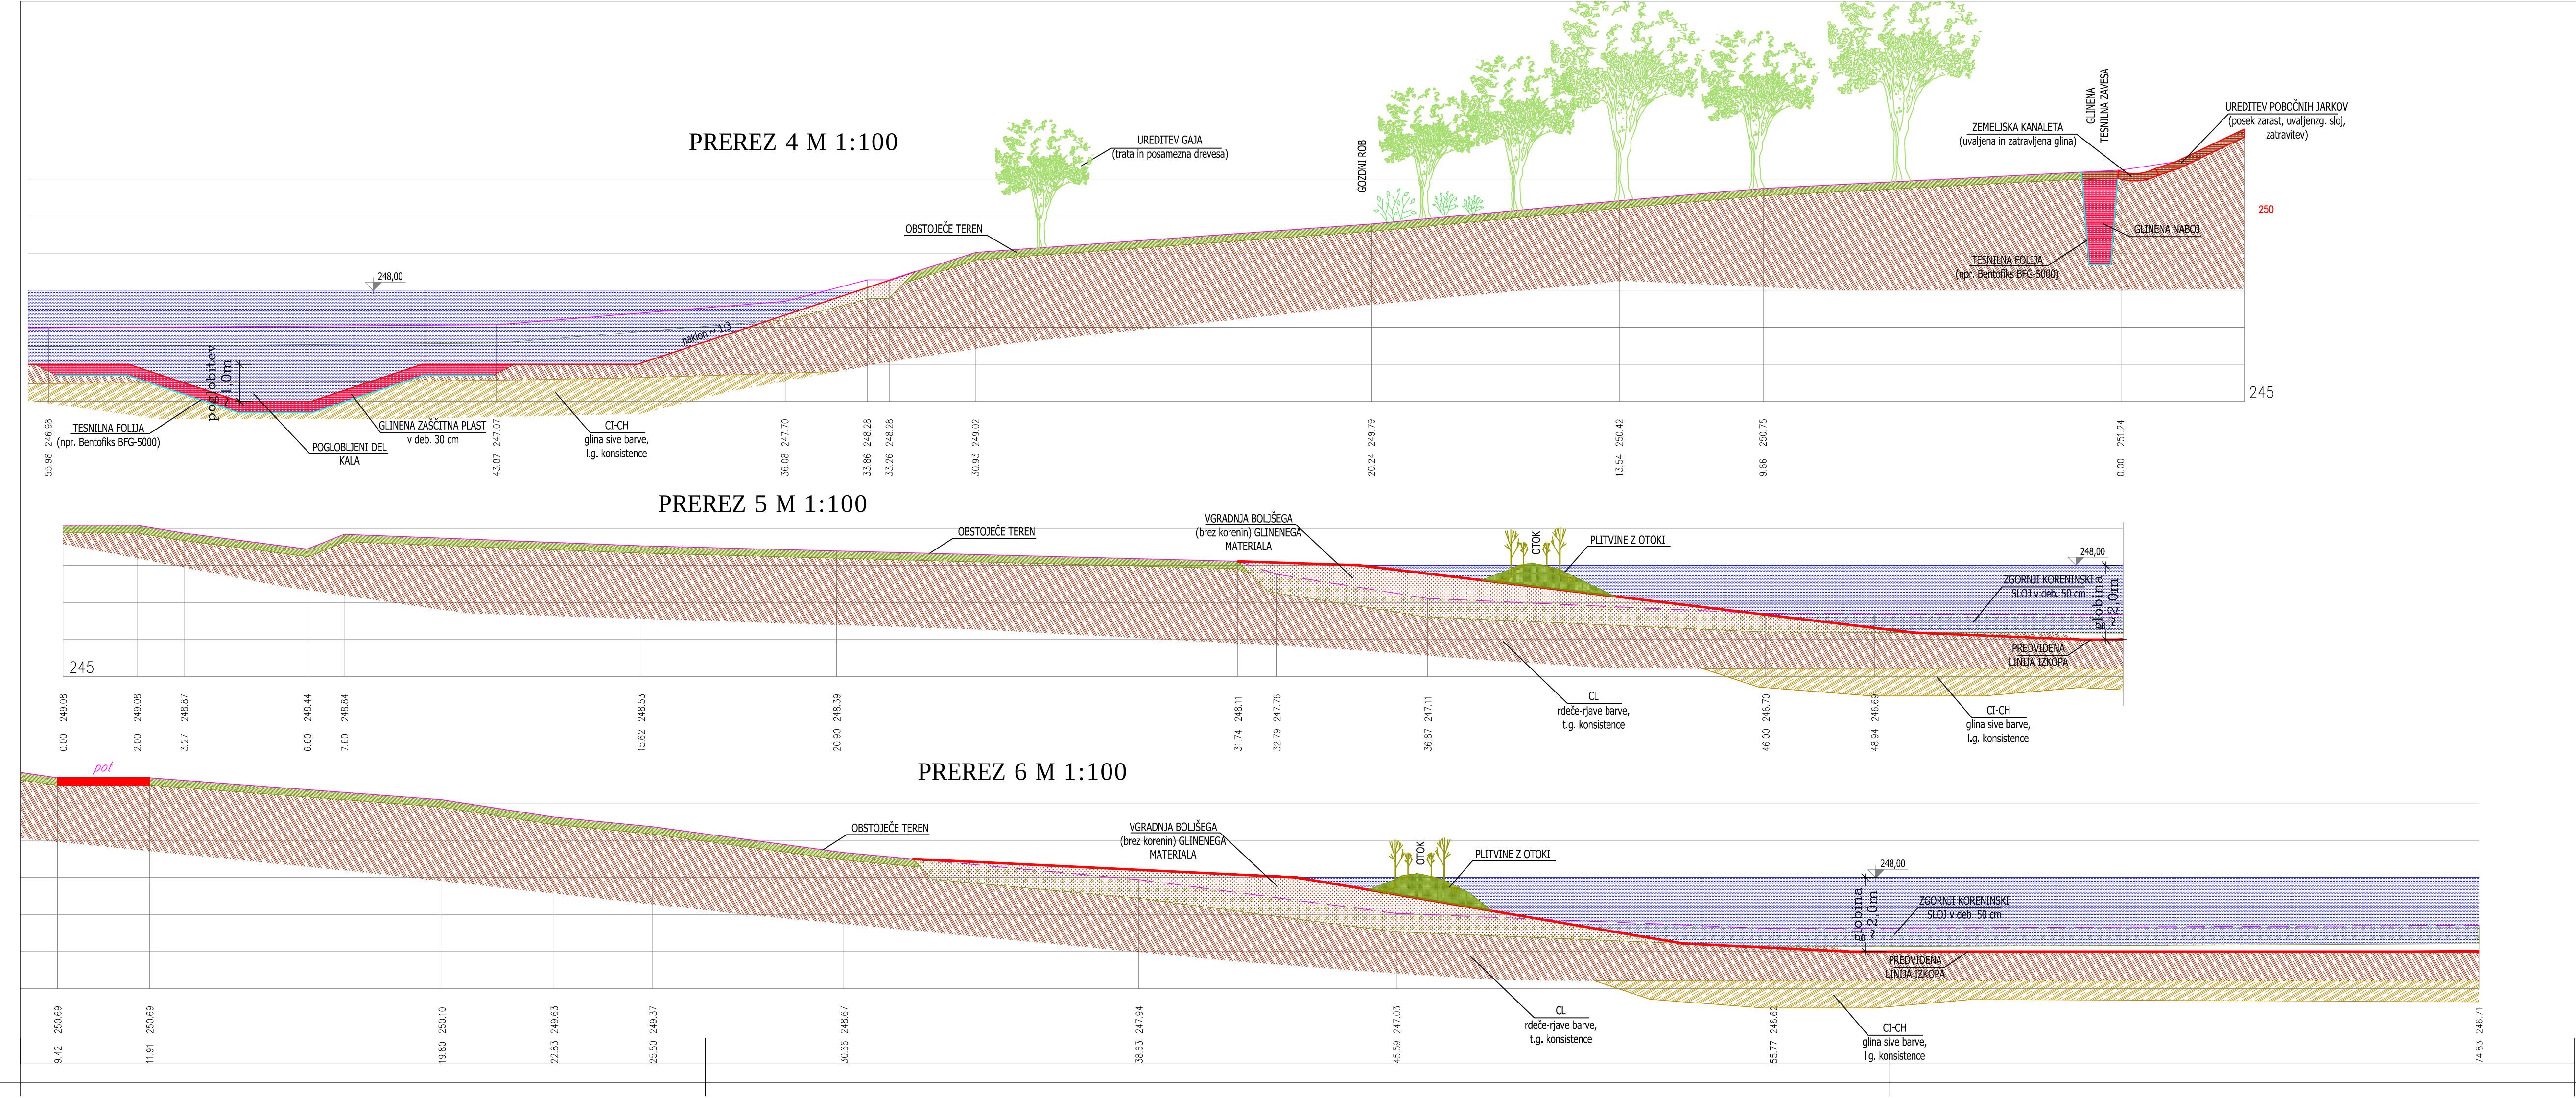

M. spr.: Opis spremembe:		Datum: Podpis:	
		INŠTITUT ZA VODE REPUBLIKE SLOVENIJE Institut for Water of the Republic of Slovenia Hajdrihova 28c, 1000 Ljubljana	
Investitor: ZAVOD REPUBLIKE SLOVENIJE ZA VARSTVO NARAVE Tobačna ulica 5, Ljubljana		Objekt: HRAST pri VINICI - obnova kalov KRŠELIVEC, GORNJI KAL in KRIVAČA	
Ime: Odg. vodja projekta: Iztok KAVČIČ univ.dipl.inž.kraj.arh.		Id. št.: AK-0884	
Odg. projektant: Iztok KAVČIČ univ.dipl.inž.kraj.arh.		AK-0884	
Obdelal: Brane KLINC inž.grad.		Vsečina: UREDITEV KALA KRŠELIVEC PREREZI od PR 4 do PR 6	
Datum risbe: september 2012		Merilo: M 1:100	Pasa: PZI
		Št. projekta: C-1366	Št. risbe: 2.5
		Št.: 05	

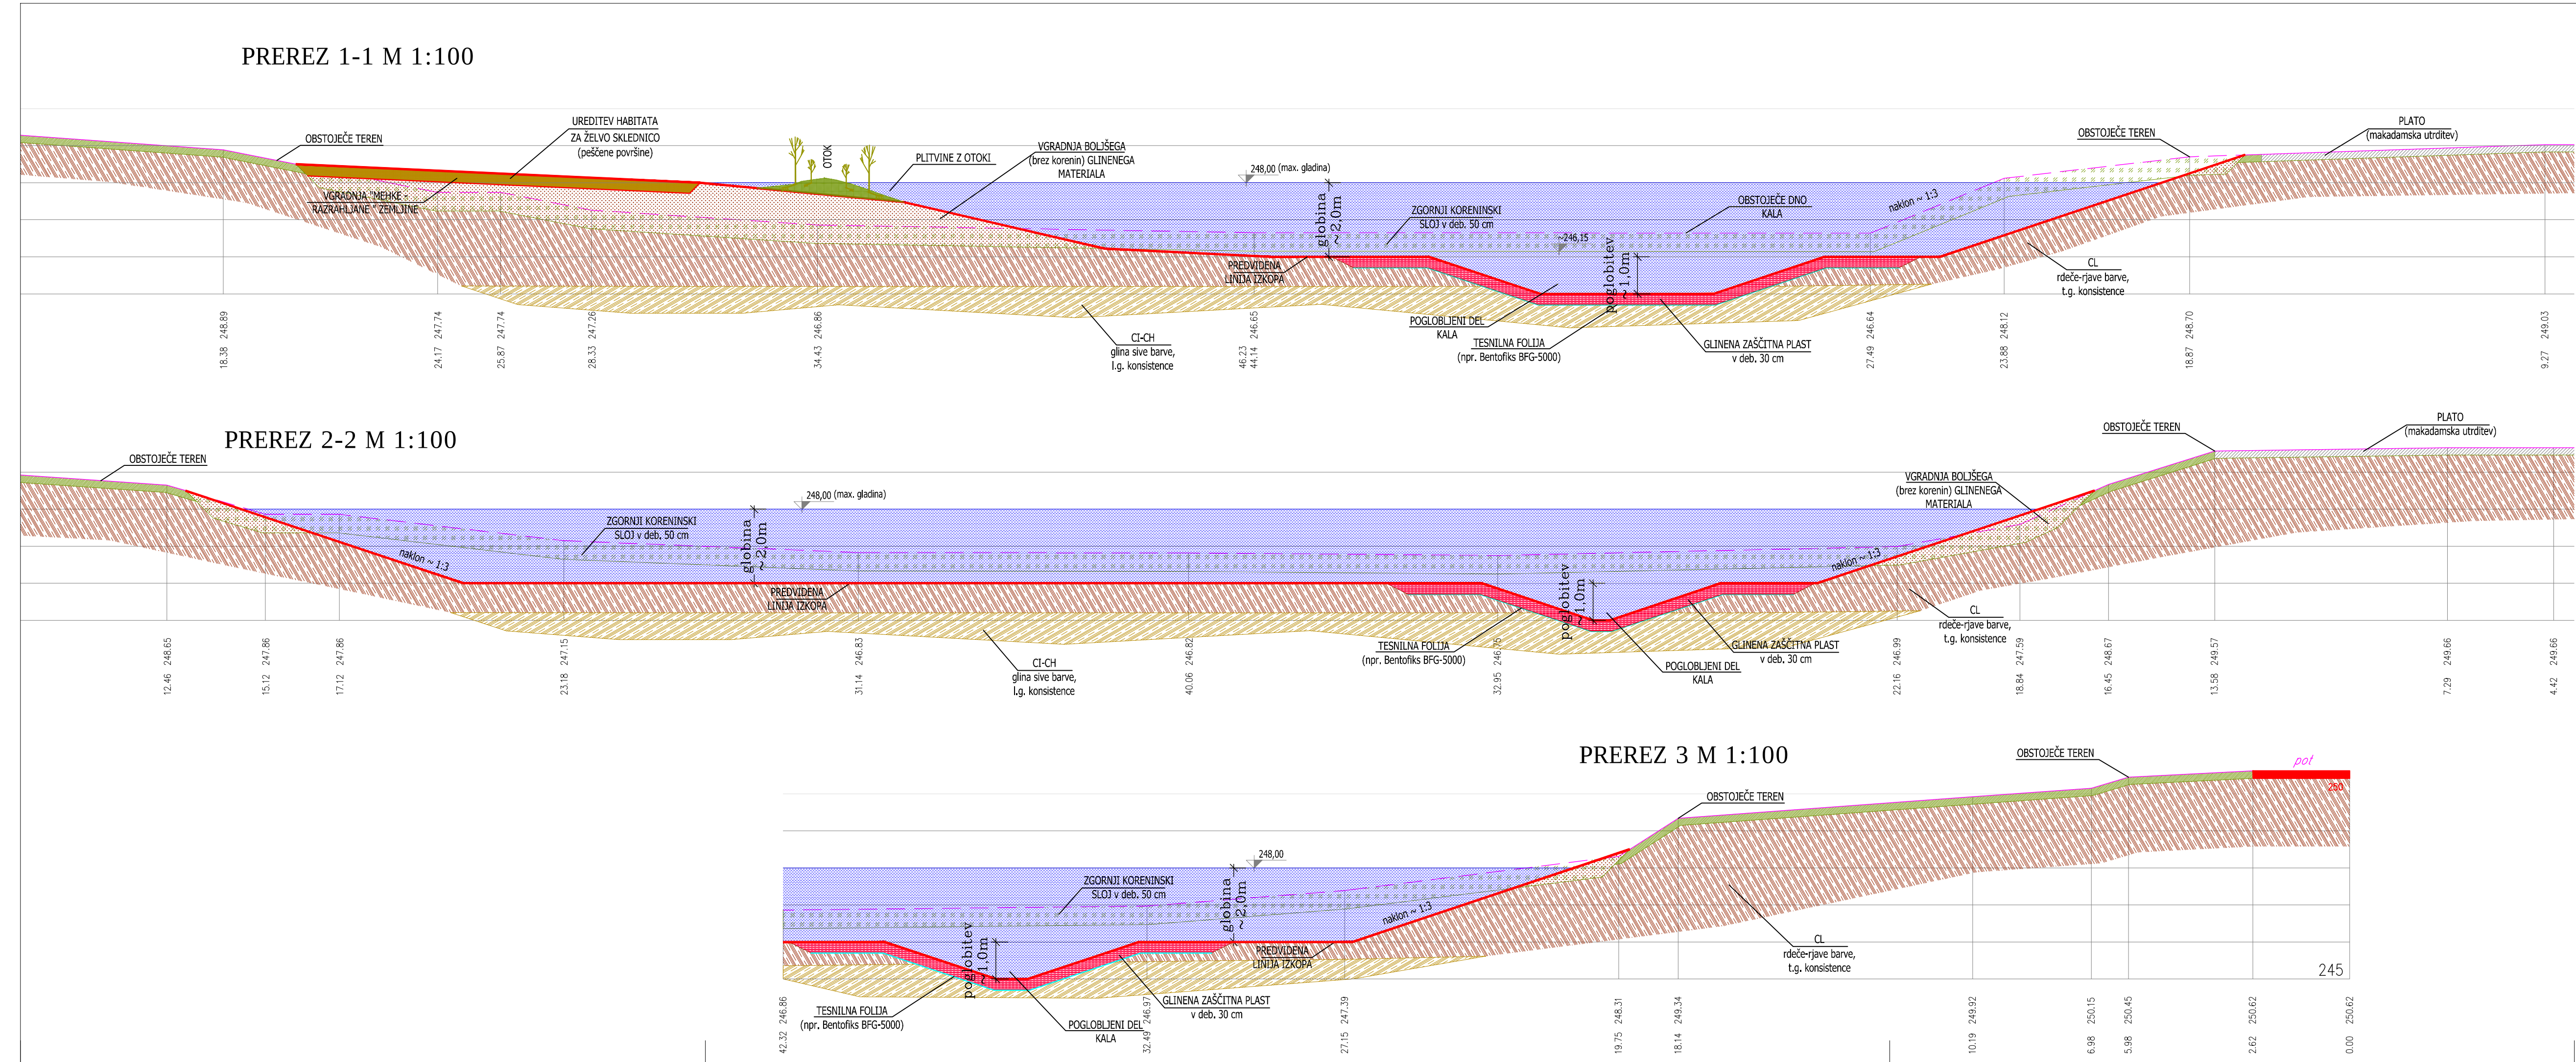

M. spr.: Opis spremembe:		Datum: Podpis:	
		INŠTITUT ZA VODE REPUBLIKE SLOVENIJE Institut for Water of the Republic of Slovenia Hajdrihova 28c, 1000 Ljubljana	
Investitor: ZAVOD REPUBLIKE SLOVENIJE ZA VARSTVO NARAVE Tobačna ulica 5, Ljubljana		Objekt: HRAST pri VINICI - obnova kalov KRŠELIVEC, GORNJI KAL in KRIVAČA	
Ime: Odg. vodja projekta: Iztok KAVČIČ univ.dipl.inž.kraj.arh.		Id. št.: AK-0884	
Odg. projektant: Iztok KAVČIČ univ.dipl.inž.kraj.arh.		AK-0884	
Obdelal: Brane KLINC inž.grad.		Vsečina: UREDITEV KALA KRŠELIVEC PREREZI od PR 1 do PR 3	
Datum risbe: september 2012		Merilo: M 1:100	Pasa: PZI
		Št. projekta: C-1366	Št. risbe: 2.4
		Št.: 05	