

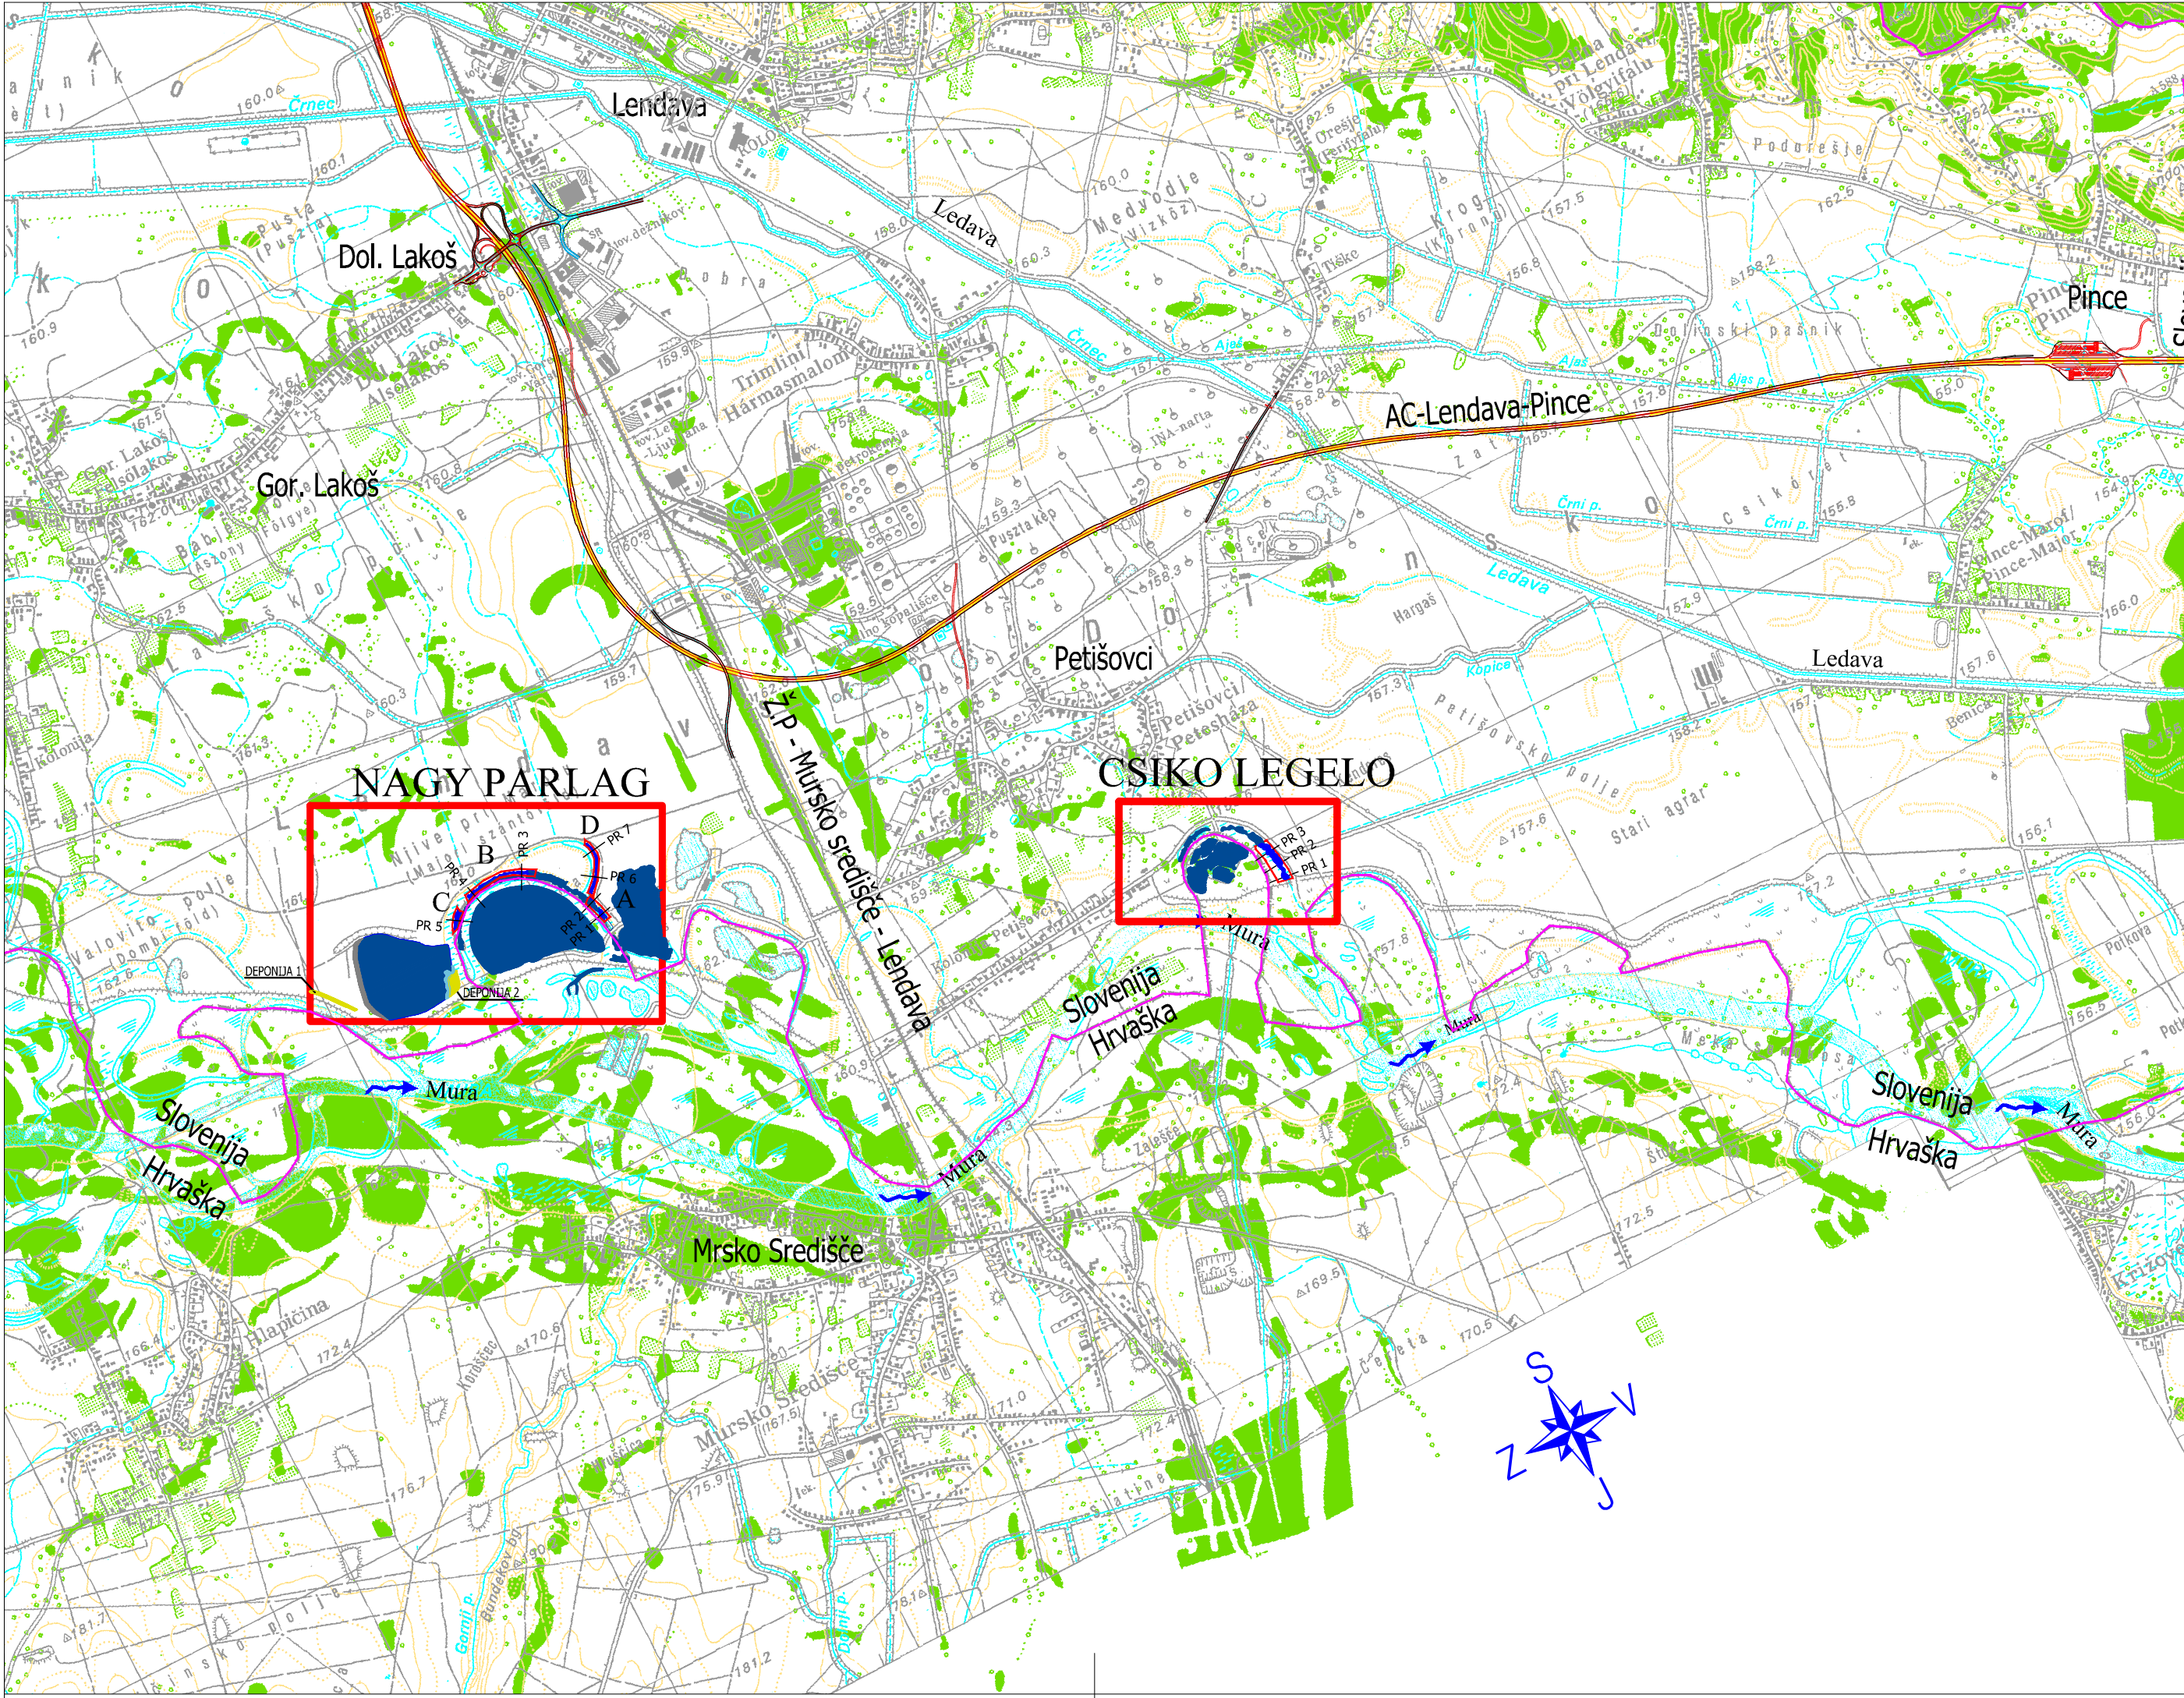


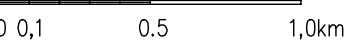

M 1:25000

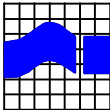

št. spr.: Opis spremembe:						Datum:		Podpis:			
		INŠTITUT ZA VODE REPUBLIKE SLOVENIJE Institut for Water of the Republic of Slovenia Hajdrihova 28c, 1000 Ljubljana									
Investitor:				Objekt:							
ZAVOD REPUBLIKE SLOVENIJE ZA VARSTVO NARAVE				OHRANJANJE IN UPRAVLJANJE SLADKOVODNIH							
Tobačna ulica 5, Ljubljana				MOKRIŠČ V SLOVENIJI -							
				WETMAN, LIFE +Narava, LIFE09 NAT/SI/000374							
Ime:		Id. št.:		Podpis:							
Odg. vodja projekta:											
Iztok KAVČIČ univ.dipl.inž.kraj.arh.		AK-0884									
Odg. projektant:											
Iztok KAVČIČ univ.dipl.inž.kraj.arh.		AK-0884									
Obdelal:											
Brane KLINC inž.grad.											
						Vsečina:					
						VZDRŽEVALNA VODARSKA DELA					
						NA OBMOČJU MRTVIC NAGY PARLAG					
						in CSIKO LEGELO PRI PETIŠOVCIH					
						PREGLEDNA SITUACIJA M 1:25000					
Datum risbe:		Merilo:		Faza:		Št. projekta:		Št. risbe:		Št.:	
november 2012		M 1:25000		PZI		C-1366		1.1		05	