


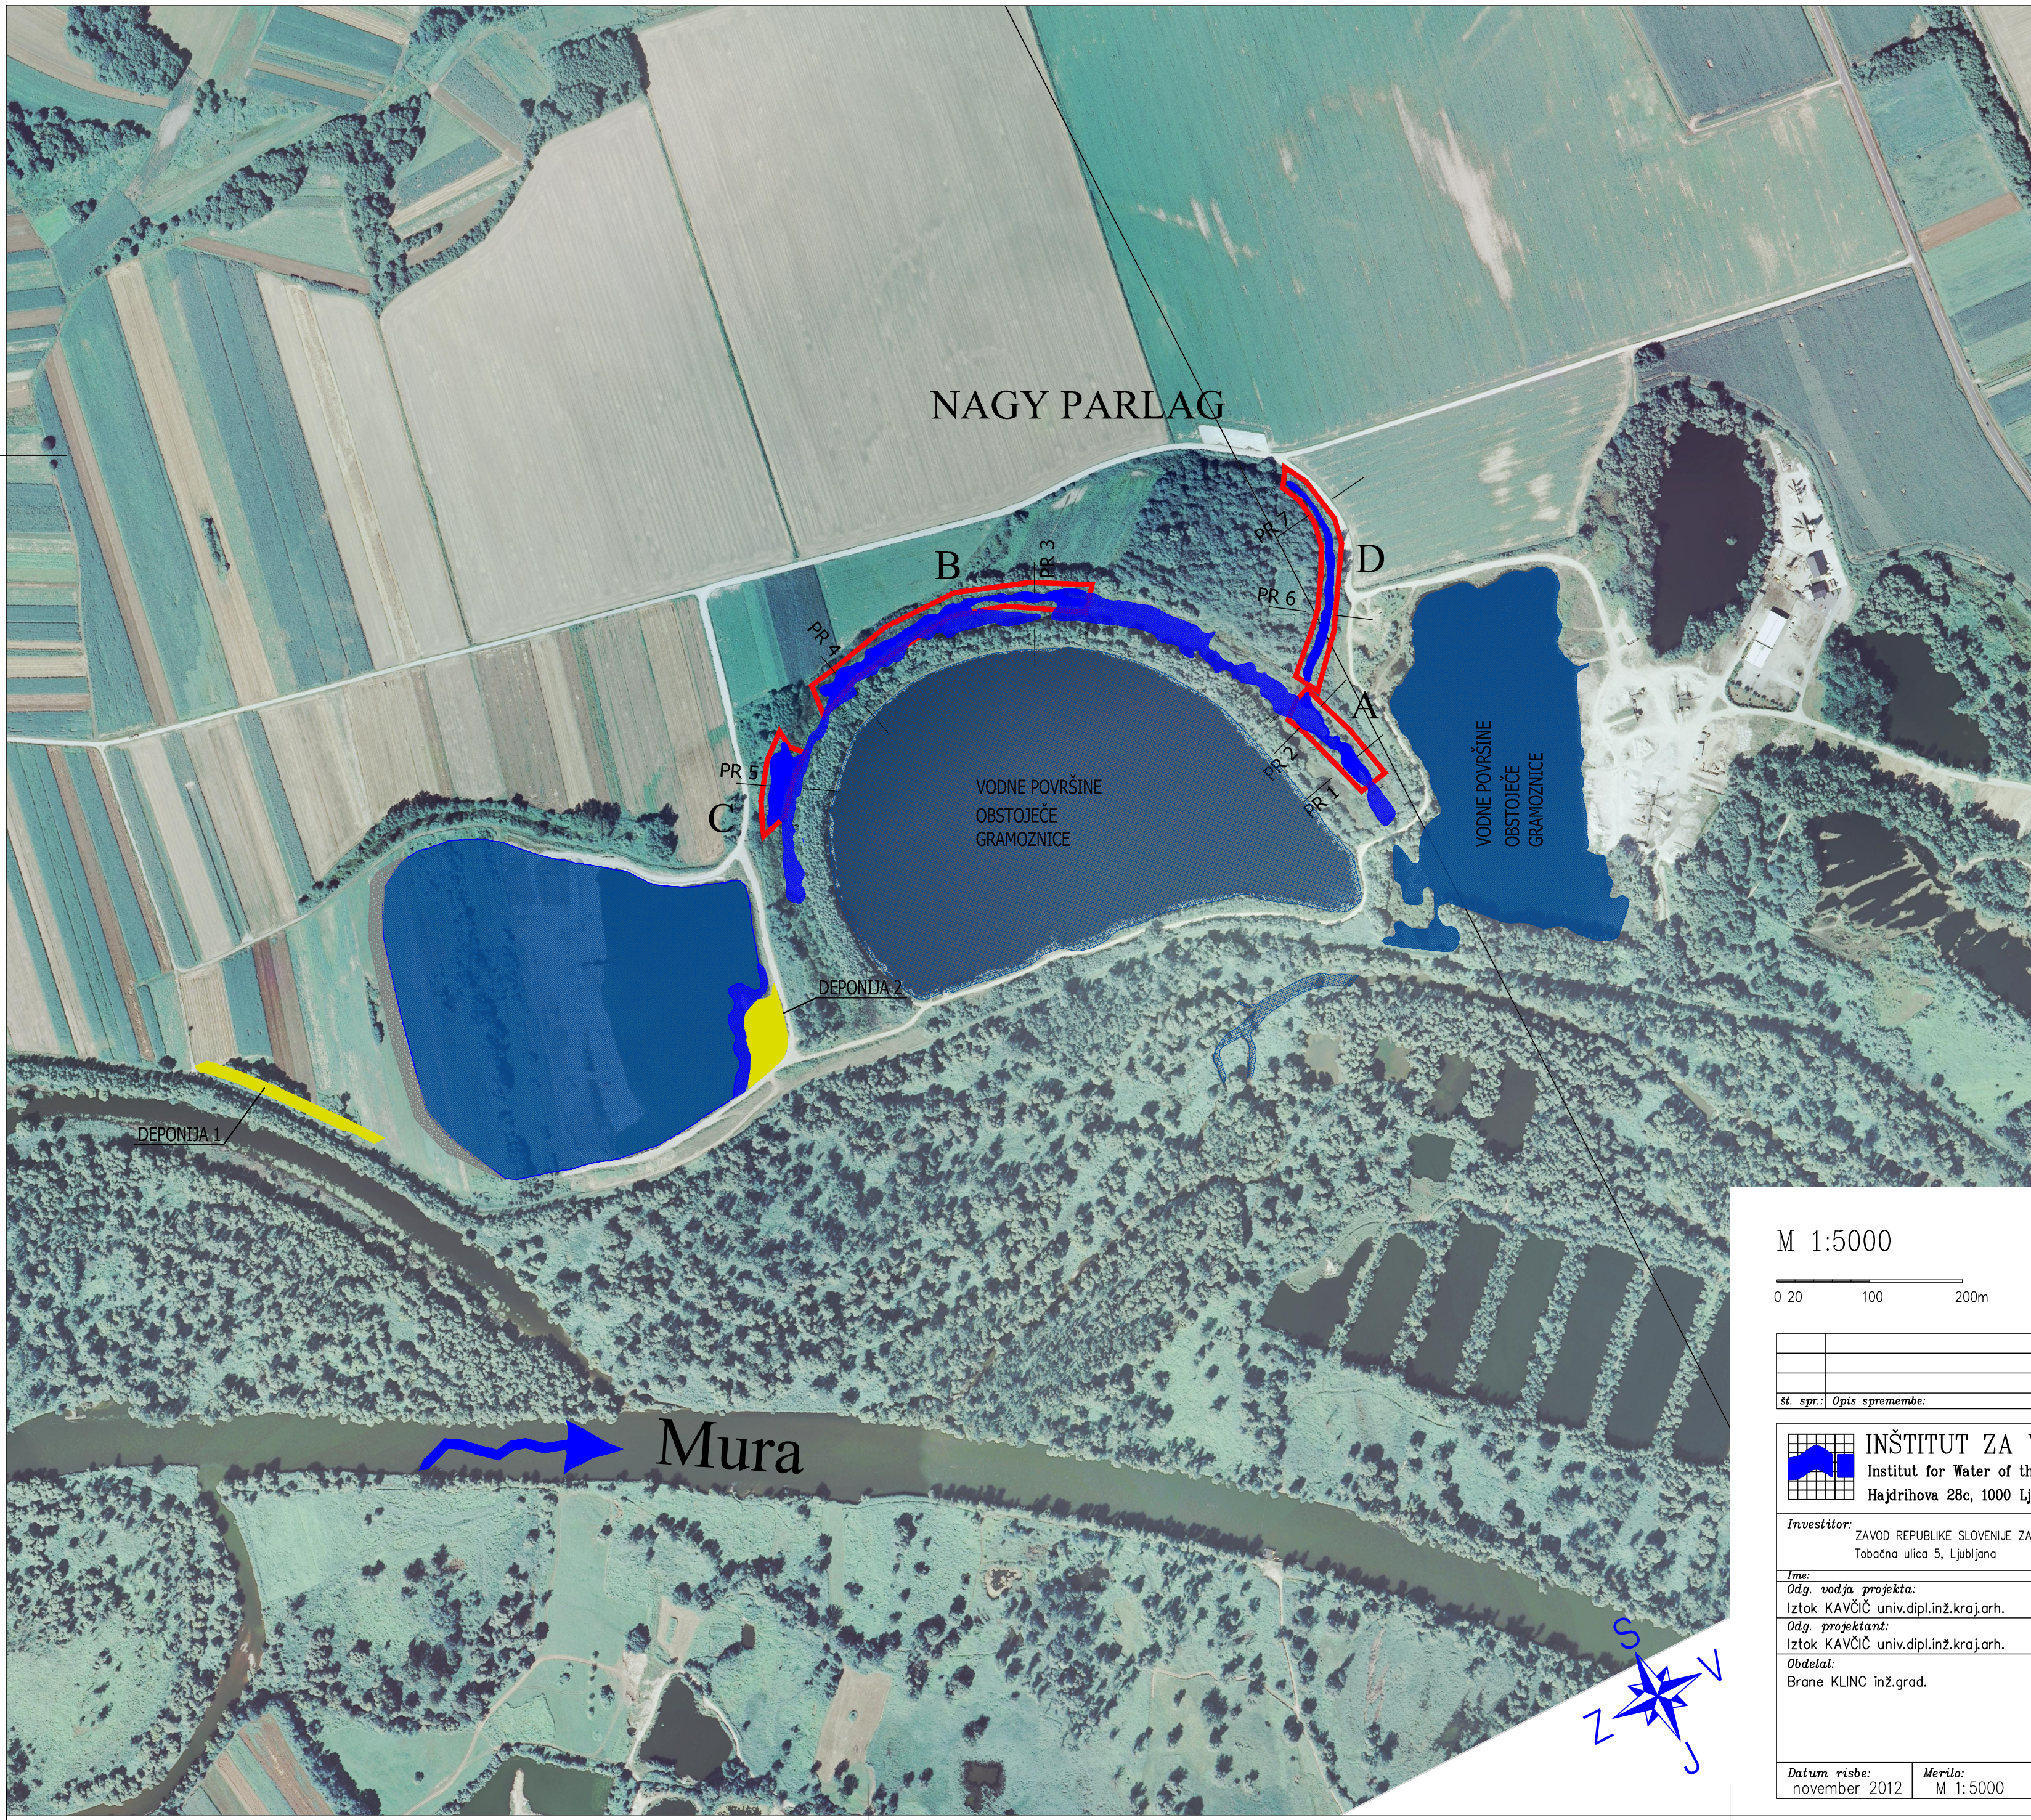

LEGENDA:


- površine obstoječega meandra
- površine izkopanega meandra
- območje obdelave
- območje deponije

FAZNOST IZVEDBE:

- I. Fazaobmočje "A", "B" in "C"
- II. Faza....območje "D"

M 1:5000

0 20 100 200m

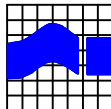Št. spr.: Opis spremembe:		Datum:	Podpis:
 INŠTITUT ZA VODE REPUBLIKE SLOVENIJE Institut for Water of the Republic of Slovenia Hajdrihova 28c, 1000 Ljubljana			
Investitor: ZAVOD REPUBLIKE SLOVENIJE ZA VARSTVO NARAVE Tobačna ulica 5, Ljubljana		Objekt: OHRANJANJE IN UPRAVLJANJE SLADKOVODNIH MOKRIŠČ V SLOVENIJI - WETMAN, LIFE +Narava, LIFE09 NAT/SI/000374	
Ime: Odg. vodja projekta: Iztok KAVČIČ univ.dipl.inž.kraj.arh.	Id. št.: AK-0884		
Odg. projektant: Iztok KAVČIČ univ.dipl.inž.kraj.arh.	AK-0884		
Obdelal: Brane KLINC inž.grad.			
Datum risbe: november 2012		Merilo: M 1:5000	Faza: PZI
Št. projekta: C-1366		Št. risbe: 1.2	Št.: 05