
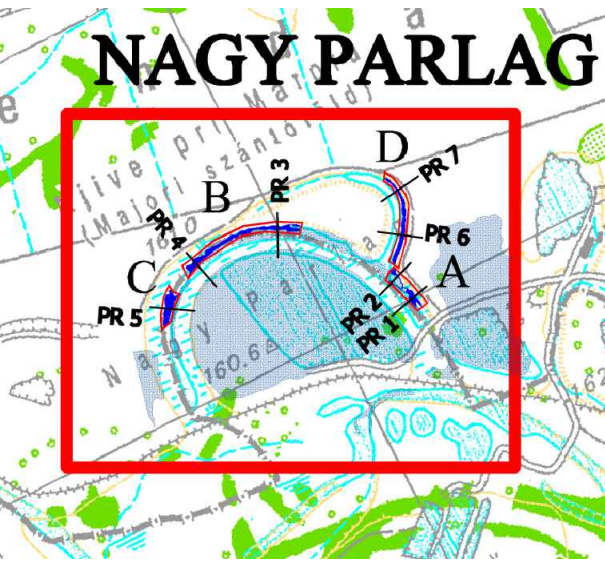
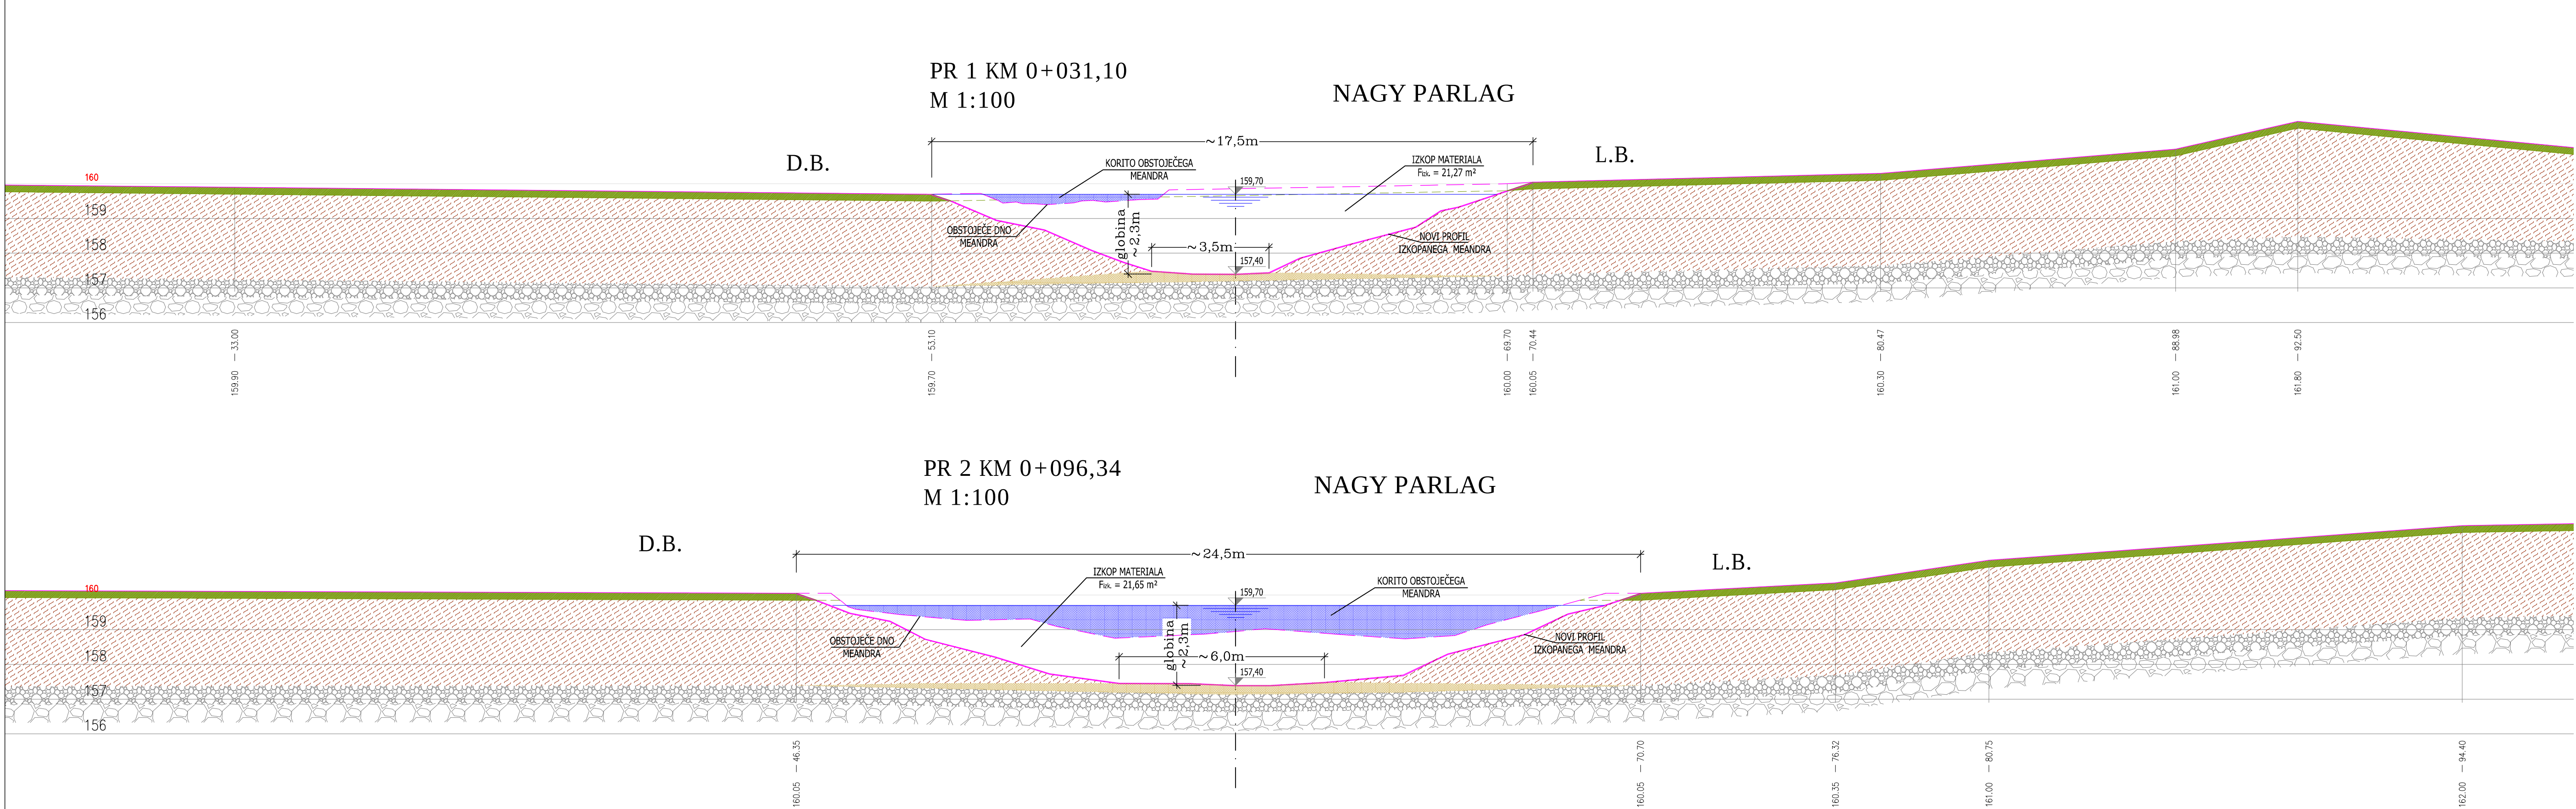


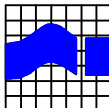

FAZNOST IZVEDBE:
- I. Fazaobmočje "A", "B" in "C"
- II. Faza....območje "D"

St. spr.:	Opis spremembe:	Datum:	Podpis:

 INŠTITUT ZA VODE REPUBLIKE SLOVENIJE Institut for Water of the Republic of Slovenia Hajdrihova 28c, 1000 Ljubljana			
Investitor: ZAVOD REPUBLIKE SLOVENIJE ZA VARSTVO NARAVE Tobačna ulica 5, Ljubljana		Objekt: OHRANJANJE IN UPRAVLJANJE SLADKOVODNIH MOKRIŠČ V SLOVENIJI - WETMAN, LIFE +Narava, LIFE09 NAT/SI/000374	
Ime: Odg. vodja projekta: Iztok KAVČIČ univ.dipl.inž.kraj.arh.	Id. št.: AK-0884		
Odg. projektant: Iztok KAVČIČ univ.dipl.inž.kraj.arh.	AK-0884		
Obdelal: Brane KLINC inž.grad.			
		Vsebinska: VZDRŽEVALNA VODARSKA DELA NA OBMOČJU MRTVIC NAGY PARLAG in CSIKO LEGELO PRI PETIŠOVCIH NAGY PARLAG_PREČNI PREREZI UREDITVE OD Pr 1 do Pr 2	
Datum risbe: november 2012	Merilo: M 1:100	Faza: PZI	Št. projekta: C-1366
		Št. risbe: 1.5	Št.: 05