



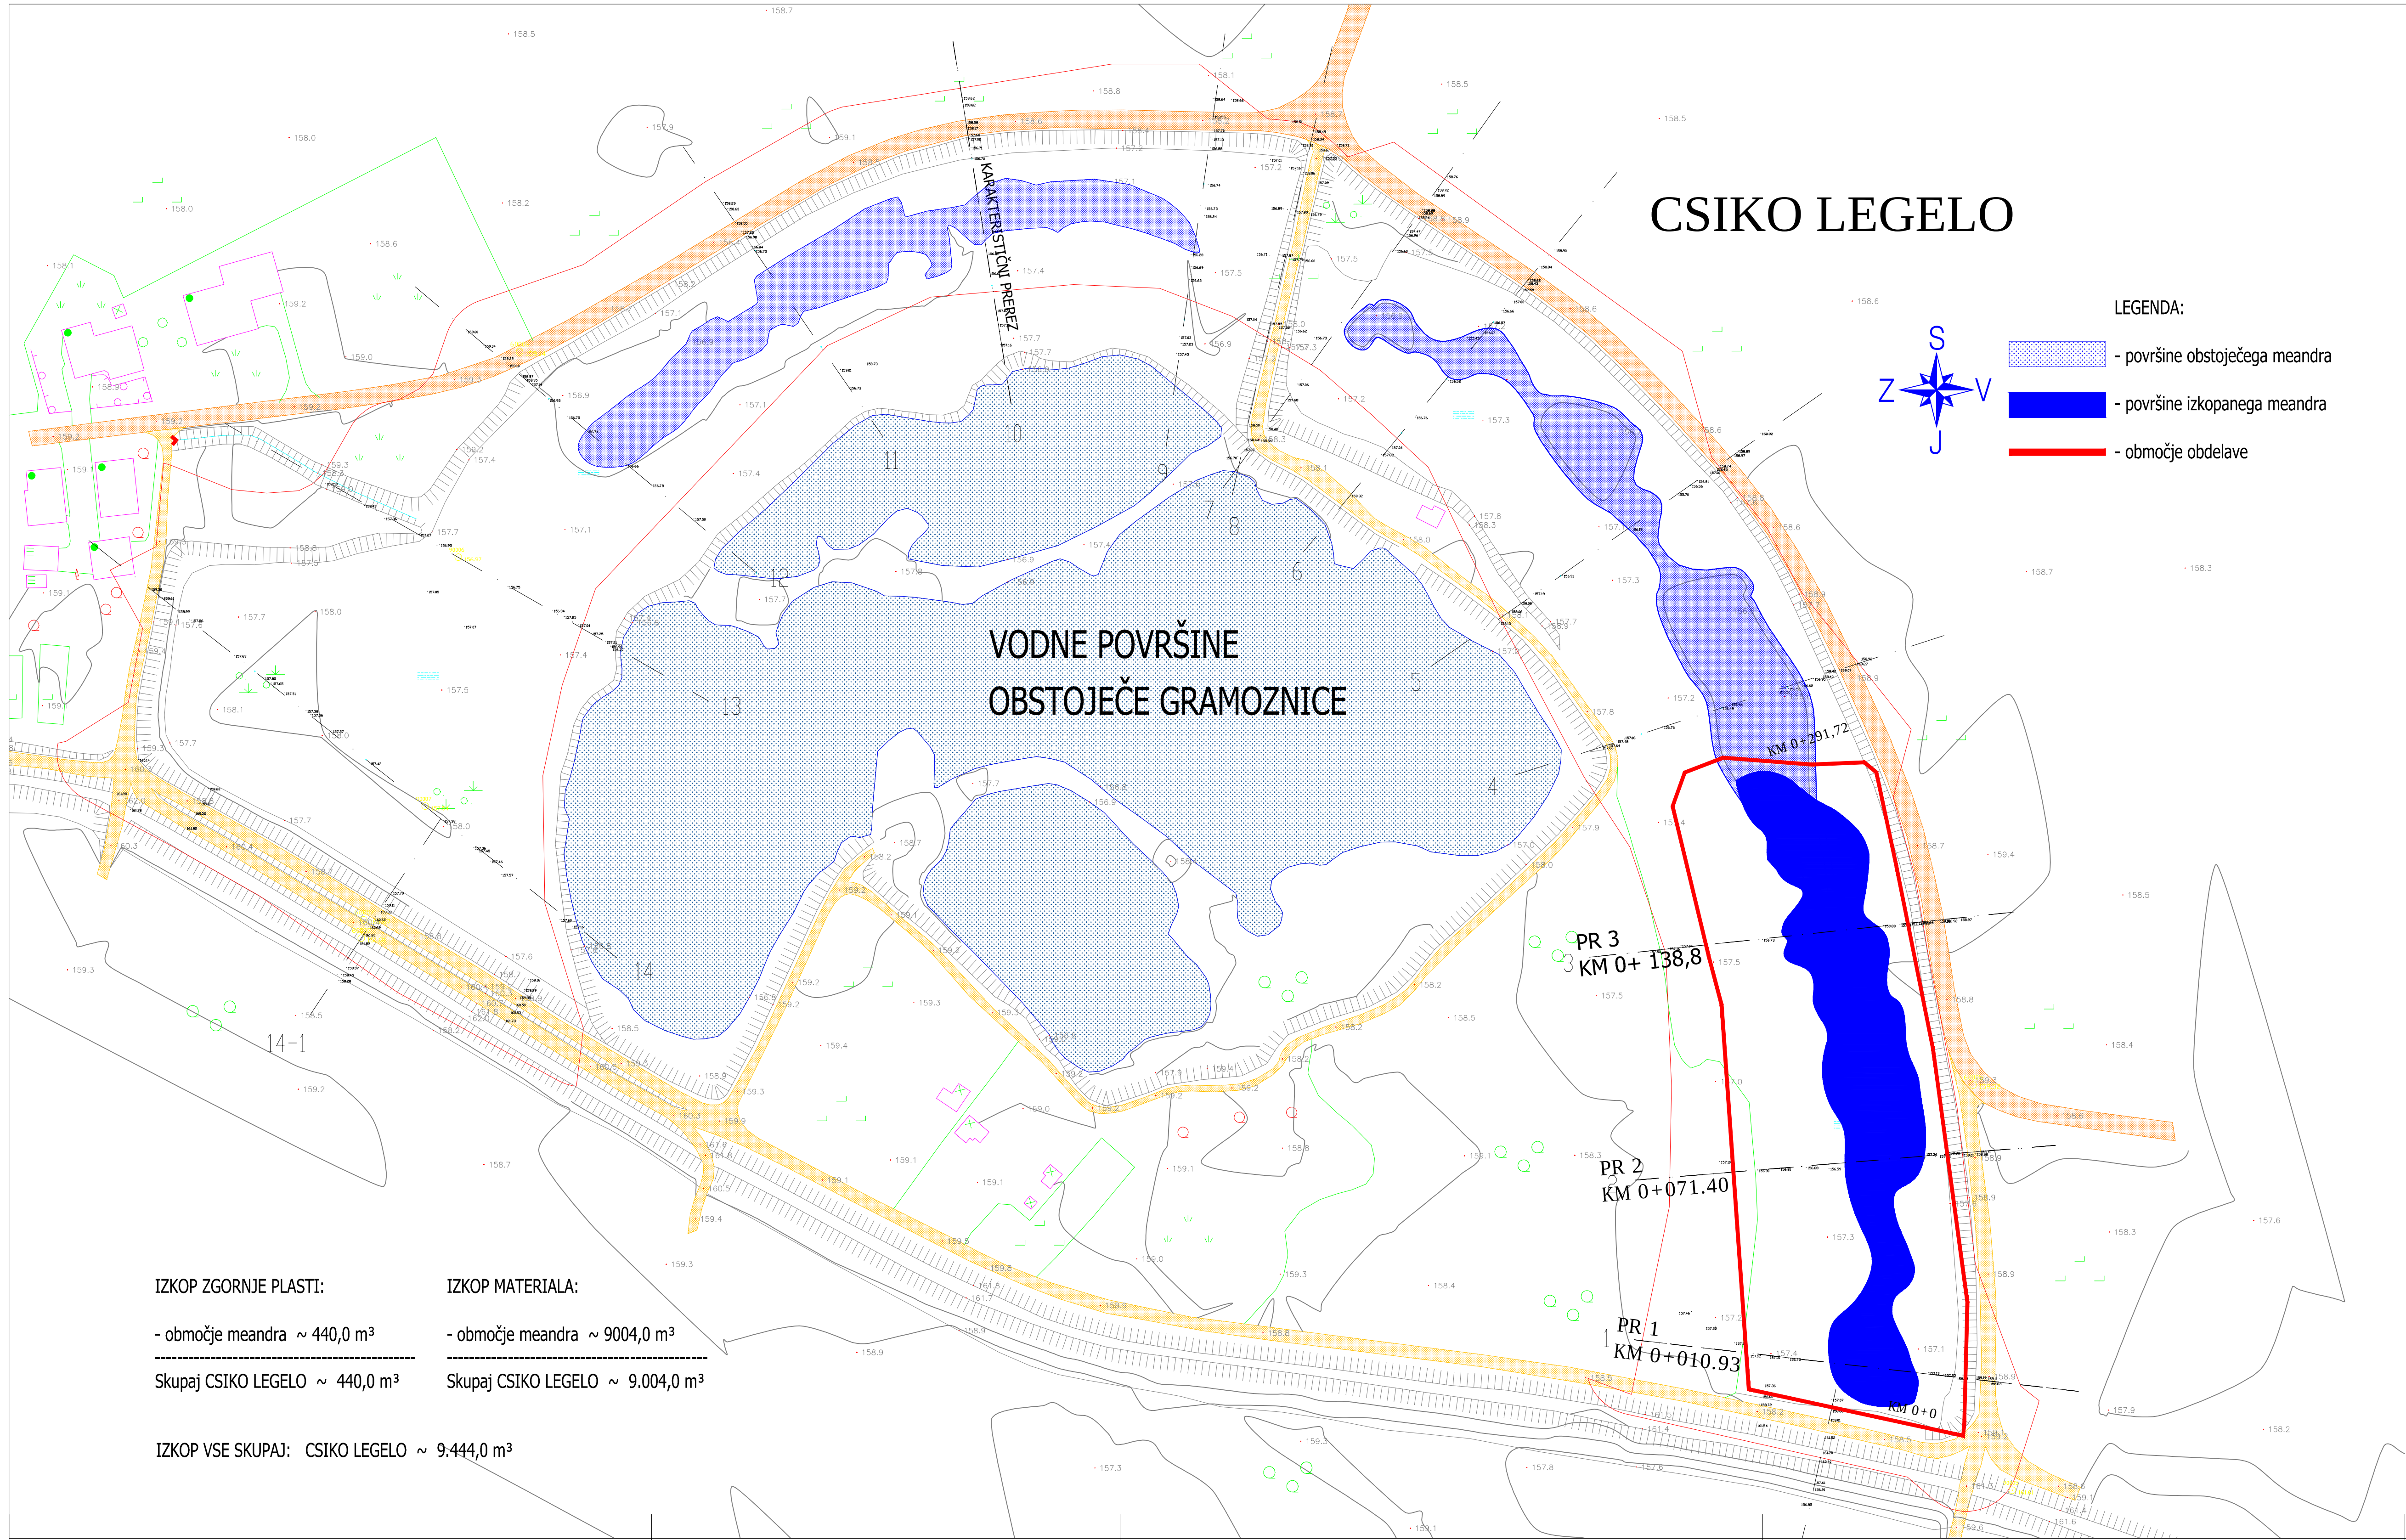


# CSIKO LEGELO

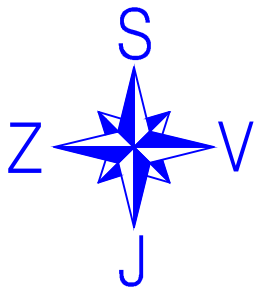

## LEGENDA:

- površine obstoječega meandra
- površine izkopanega meandra
- območje obdelave

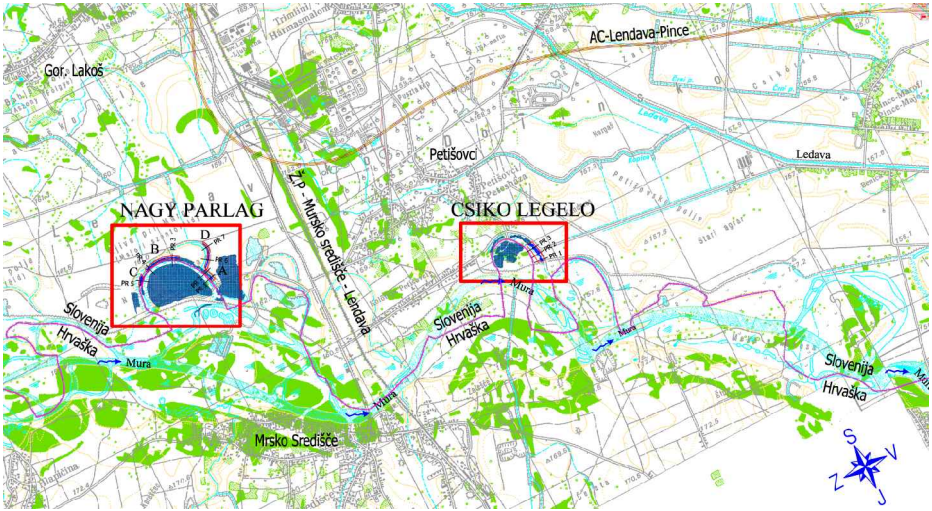

## FAZNOST IZVEDBE:

- III. Faza

M 1:1000

0 10 50 100 m

## IZKOP ZGORNJE PLASTI:

- območje meandra ~ 440,0 m<sup>3</sup>

Skupaj CSIKO LEGELO ~ 440,0 m<sup>3</sup>


## IZKOP MATERIALA:

- območje meandra ~ 9004,0 m<sup>3</sup>

Skupaj CSIKO LEGELO ~ 9.004,0 m<sup>3</sup>

IZKOP VSE SKUPAJ: CSIKO LEGELO ~ 9.444,0 m<sup>3</sup>

|          |                |        |
|----------|----------------|--------|
|          |                |        |
| Št. spr. | Opis spremembe | Datum  |
|          |                | Podpis |
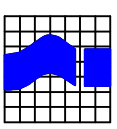
|   |  |                                |   |                         |  |
|---|--|--------------------------------|---|-------------------------|--|
|  <b>INŠTITUT ZA VODE REPUBLIKE SLOVENIJE</b><br>Institut for Water of the Republic of Slovenia<br>Hajdrihova 28c, 1000 Ljubljana |  |                                |   |                         |  |
| Investitor: ZAVOD REPUBLIKE SLOVENIJE ZA VARSTVO NARAVE<br>Tobačna ulica 5, Ljubljana   |  |                                | Objekt: OHRANJANJE IN UPRAVLJANJE SLADKOVODNIH<br>MOKRIŠČ V SLOVENIJI -<br>WETMAN, LIFE →Narava, LIFE09 NAT/SI/000374                               |                         |  |
| Ime: <b>Odgo. vodja projekta:</b><br>Iztok KAVČIČ univ.dipl.inž.krajarh.   |  |                                | Id. št.: <b>Podpis:</b>   |                         |  |
| <b>Odgo. projektant:</b><br>Iztok KAVČIČ univ.dipl.inž.krajarh.   |  |                                | AK-0884   |                         |  |
| <b>Obdelal:</b><br>Brane KLINC inž.grad.   |  |                                | Vsečina: VZDRŽEVALNA VODARSKA DELA<br>NA OBMOČJU MRTVIC NAGY PARLAG<br>in CSIKO LEGELO PRI PETIŠOVCIH<br>SITUACIJA UREDITVE MRTVICE<br>CSIKO LEGELO |                         |  |
| <b>Datum risbe:</b><br>november 2012   |  | <b>Merilo:</b><br>M 1:1000     |   | <b>Faza:</b><br>PZI     |  |
|   |  | <b>Št. projekta:</b><br>C-1366 |   | <b>Št. risbe:</b><br>24 |  |
|   |  |                                |   | <b>Št.:</b><br>05       |  |