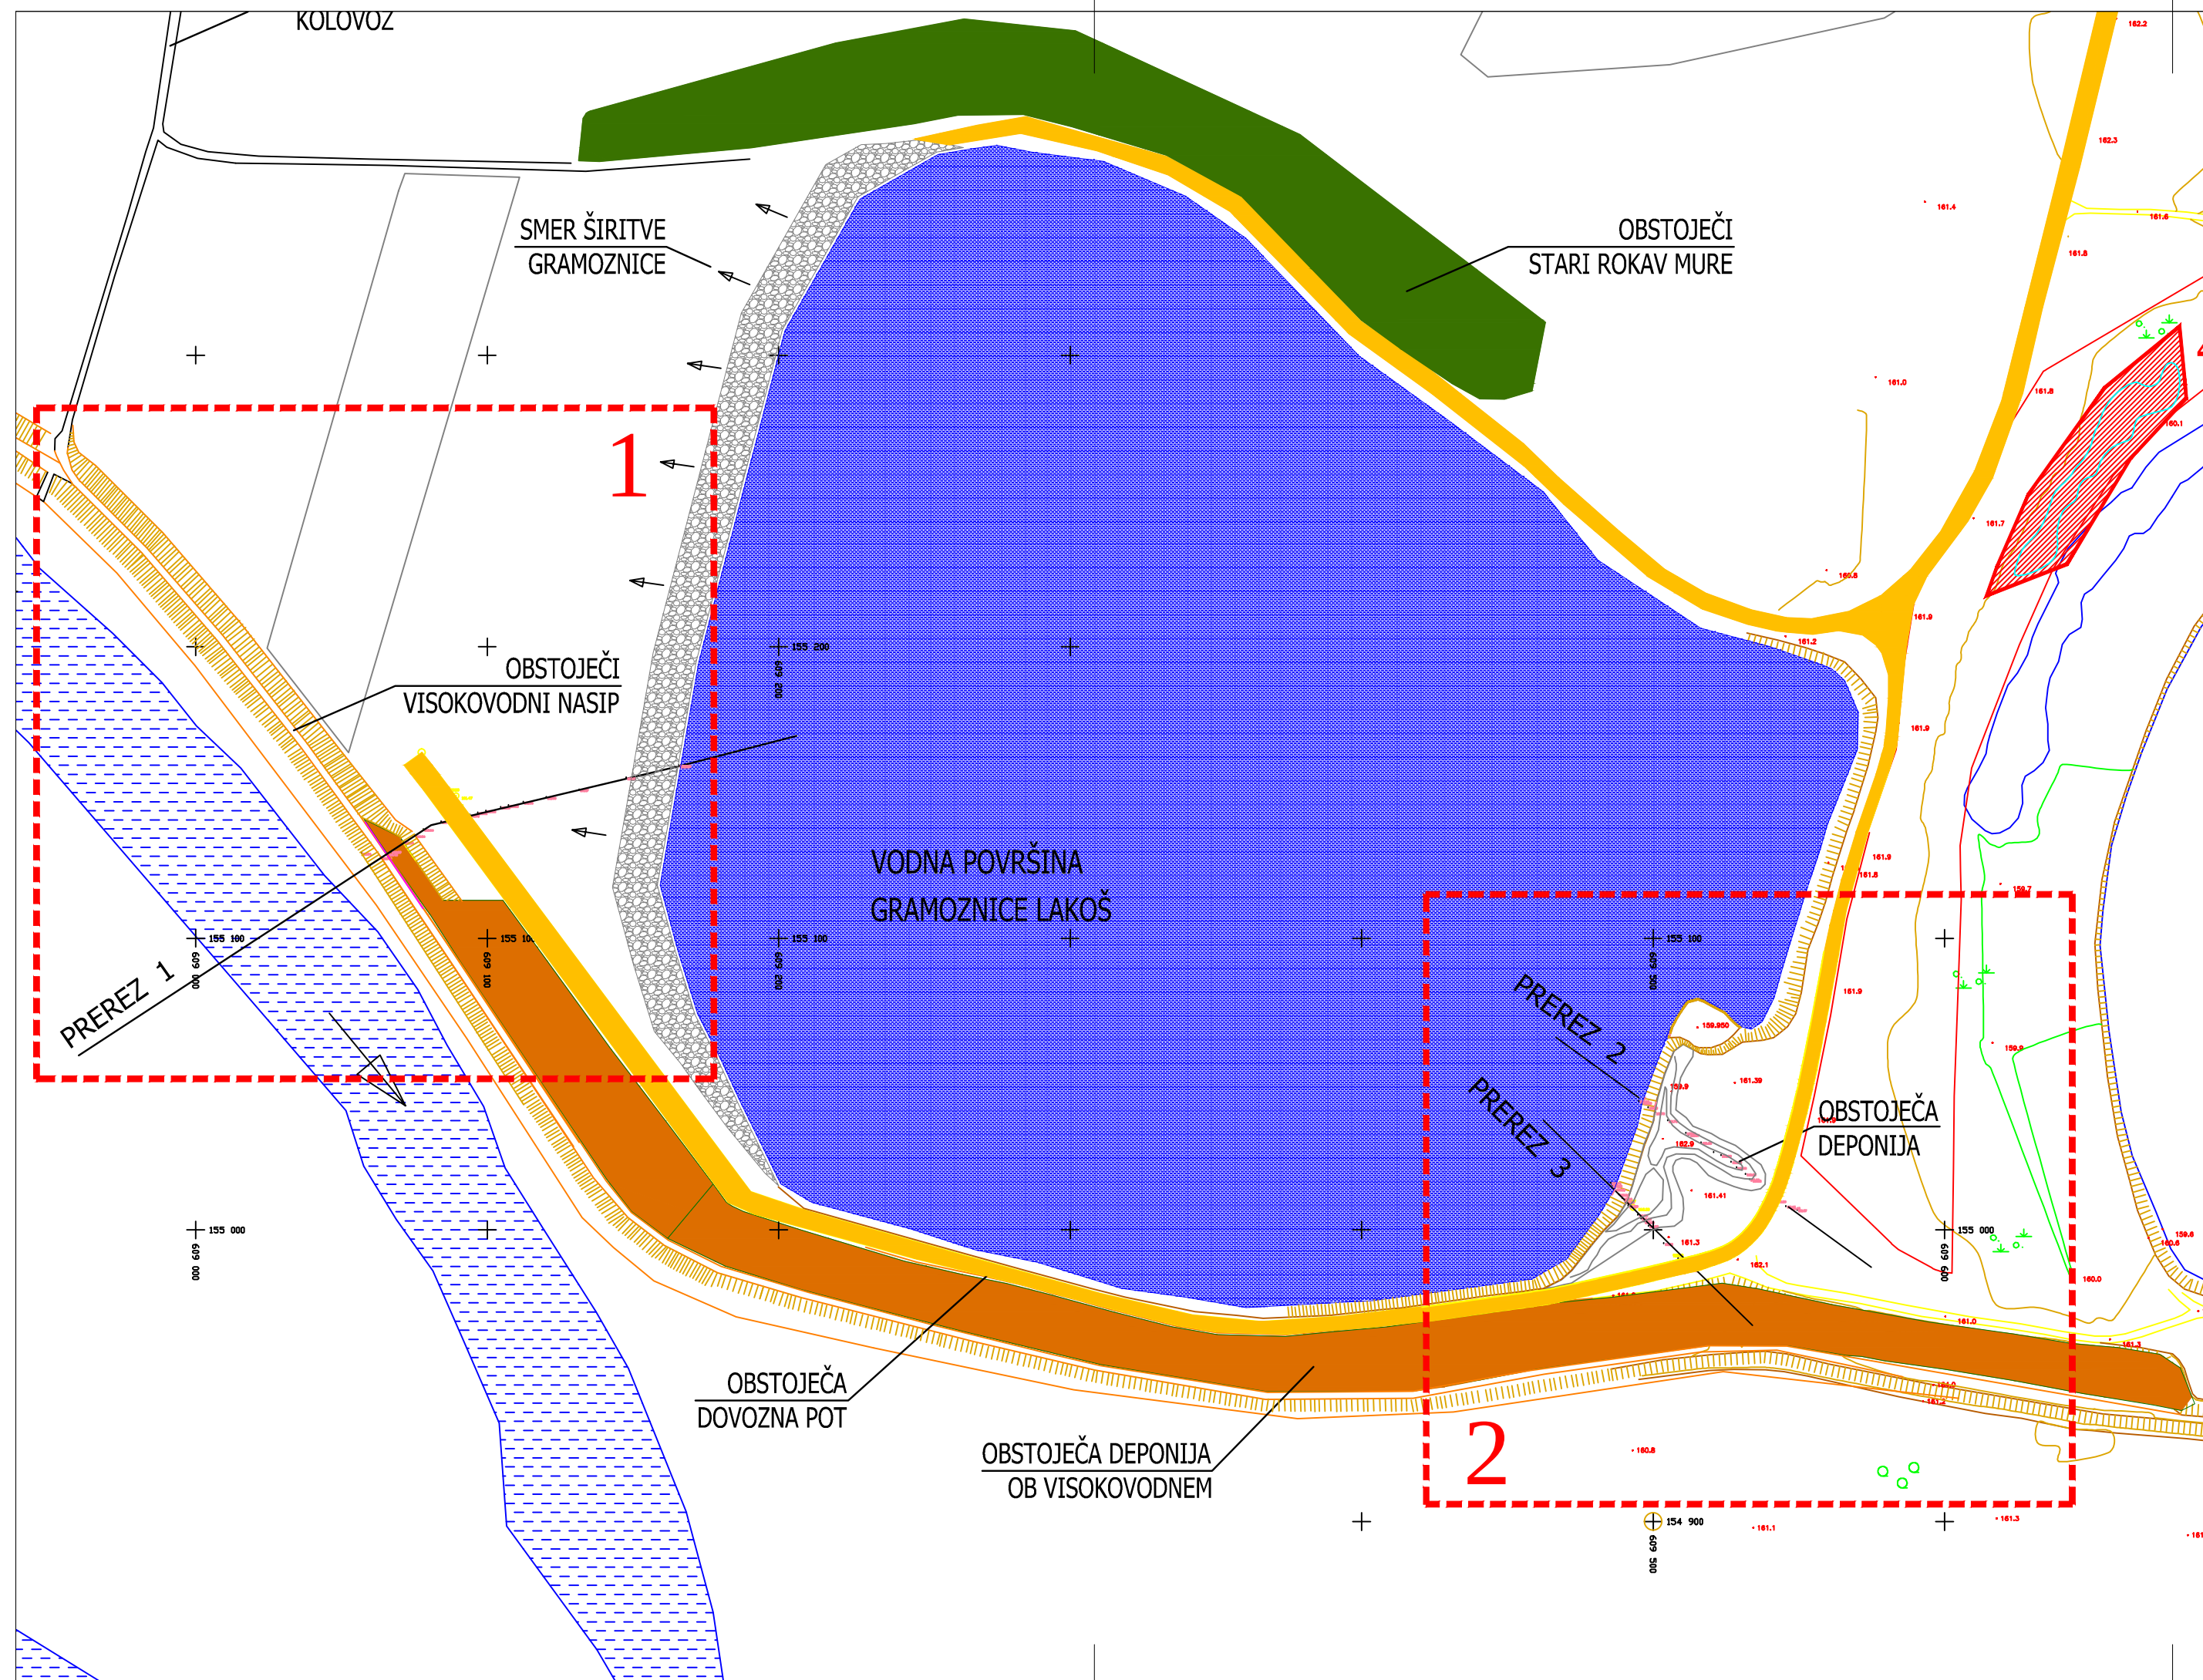


OBSTOJEČA DEPONIJ A MATERIJALA OB
VISOKOVODNEM NASIPU

Investitor: ZAVOD REPUBLIKE SLOVENIJE ZA VARSTVO NARAVE Tobačna ulica 5, Ljubljana		Objekt: OHRANJANJE IN UPRAVLJANJE SLADKOVDNIH MOKRIŠČ V SLOVENIJI - WETMAN, LIFE +Narava, LIFE09 NAT/SI/000374	
Ime:	Id. št.:	Podpis:	Vsebina: VZDRŽEVALNA VODARSKA DELA NA OBMOČJU MRTVIC NAGY PARLAG in CSIKO LEGELO PRI PETIŠOVCIH DEPONIIJA_SITUACIJA OBSTOJEČEGA STANJA
Odg. vodja projekta: Iztok KAVČIČ univ.dipl.inž.kraj.arh.	AK-0884		
Odg. projektant: Iztok KAVČIČ univ.dipl.inž.kraj.arh.	AK-0884		
Obdelal: Brane KLINC inž.grad.			
Datum risbe: november 2012	Merilo: M 1:2000	Faza: PZI	Št.projekta: C-1366
			Št.risbe: 3.2
			Št.: 05