
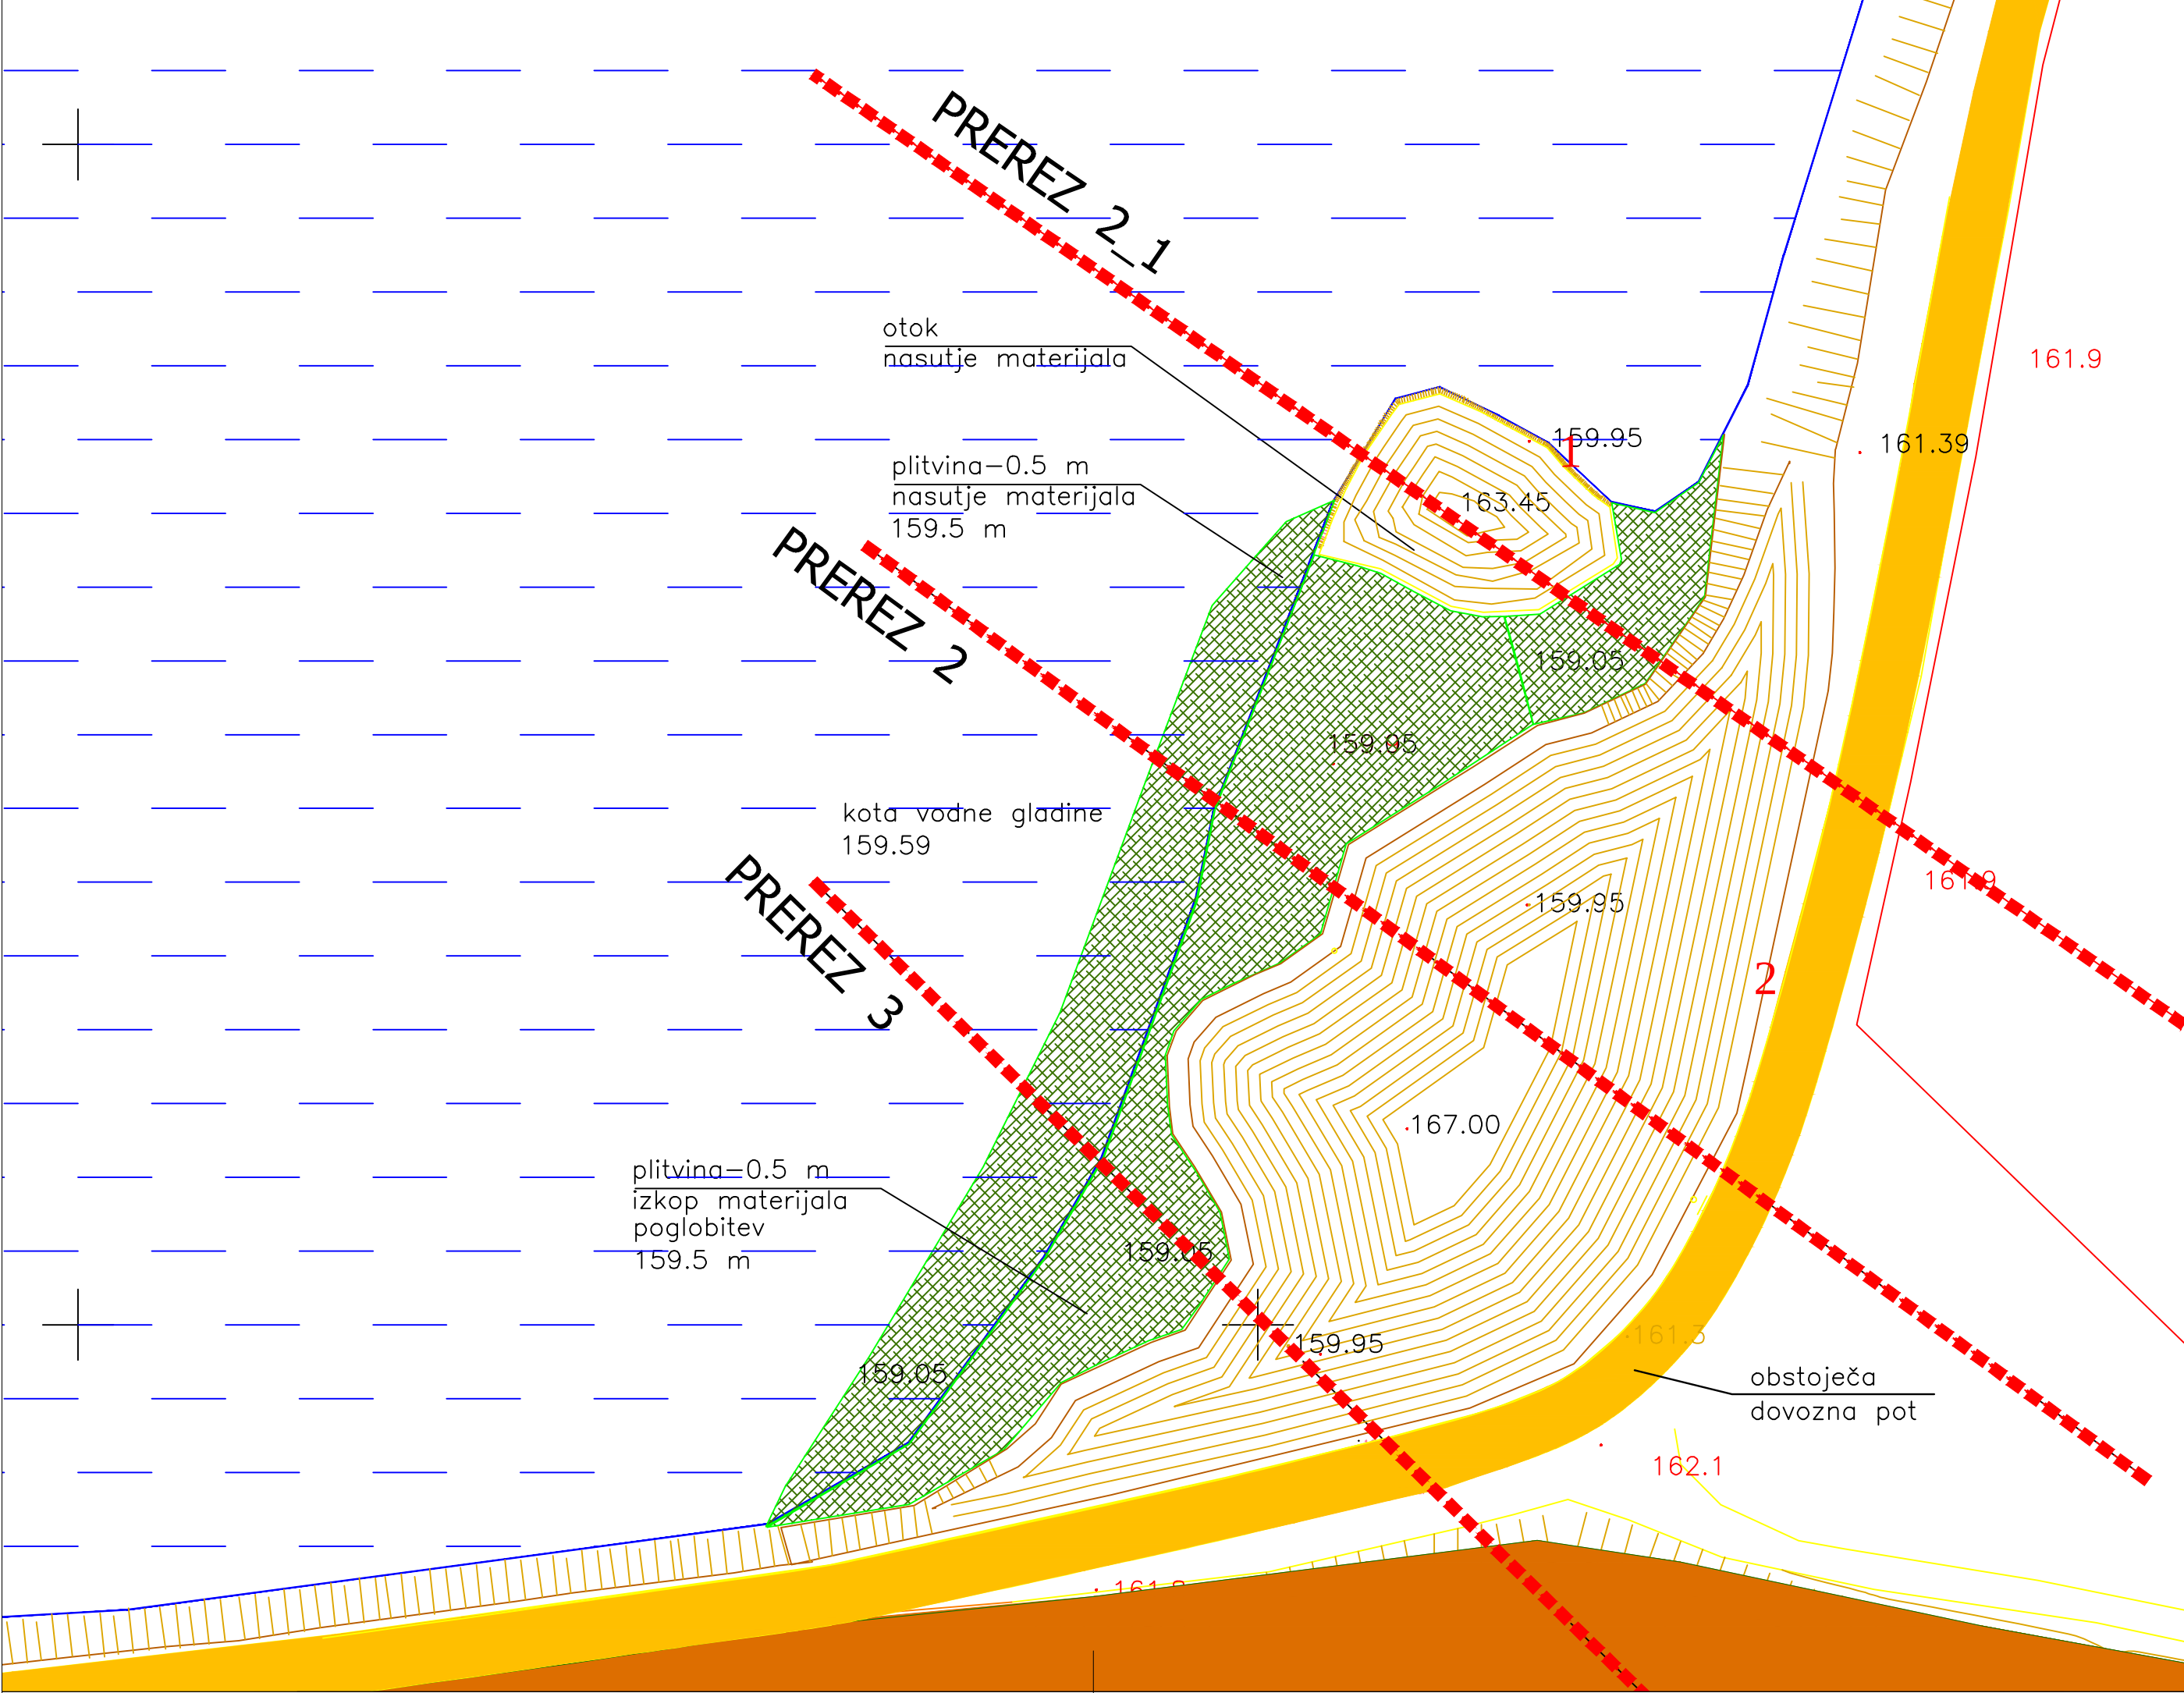
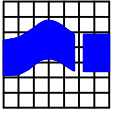


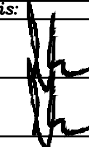

- LEGENDA:
- 1 DEPONIJA MATERIJALA_OTOK_590 m3
 - 2 DEPONIJA MATERIJALA OB DOSTOPNI CESTI-7510 m3
 - UREDITEV PLITVINE
 - OBSTOJEČA DOVOZNA POT
 - OBSTOJEČA DEPONIJA MATERIJALA OB VISOKOVODNEM NASIPU

Št. spr.:	Opis spremembe:	Datum:	Podpis:
 INŠTITUT ZA VODE REPUBLIKE SLOVENIJE Institut for Water of the Republic of Slovenia Hajdrihova 28c, 1000 Ljubljana			
Investitor: ZAVOD REPUBLIKE SLOVENIJE ZA VARSTVO NARAVE Tobačna ulica 5, Ljubljana		Objekt: OHRANJANJE IN UPRAVLJANJE SLADKOVODNIH MOKRIŠČ V SLOVENIJI - WETMAN, LIFE +Narava, LIFE09 NAT/SI/000374	
Ime: Odg. vodja projekta: Iztok KAVČIČ univ.dipl.inž.kraj.arh.	Id. št.: AK-0884		
Odg. projektant: Iztok KAVČIČ univ.dipl.inž.kraj.arh.	AK-0884		
Obdelal: Brane KLINC inž.grad.			
Datum risbe: november 2012		Faza: PZI	Št. risbe: 3.6
Št. projekta: C-1366		Št.: 05	